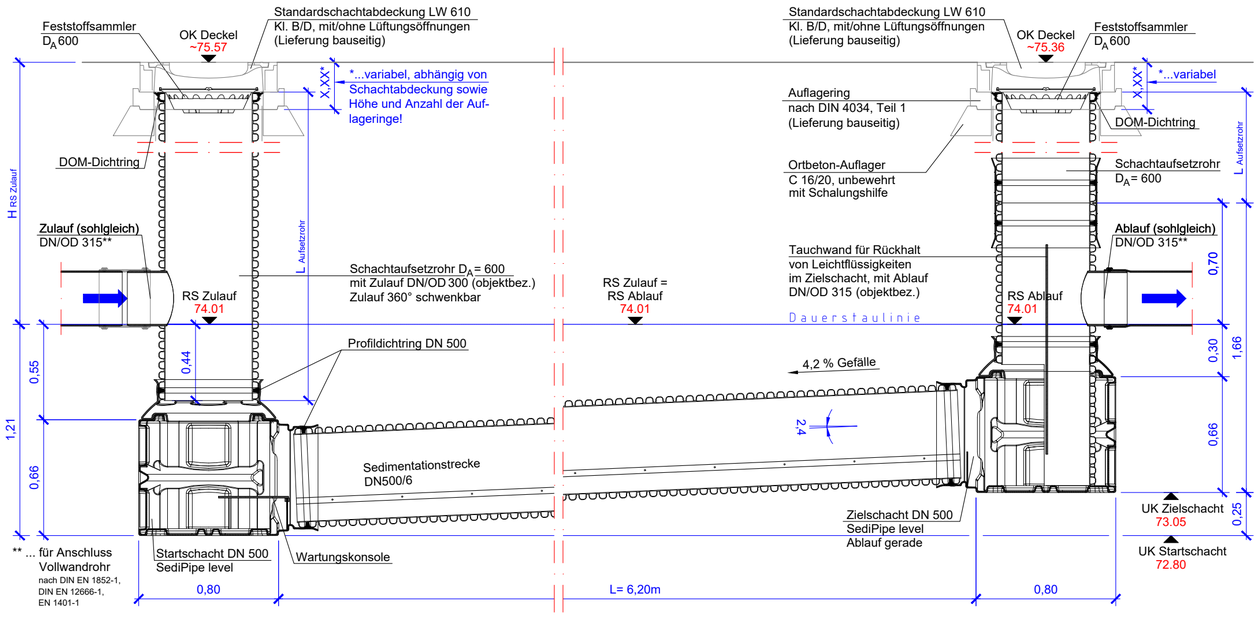


**SediPipe level 500/6, Ablauf gerade**
Bsp.: Zu-/Ablauf Anschluss Vollwandrohr**

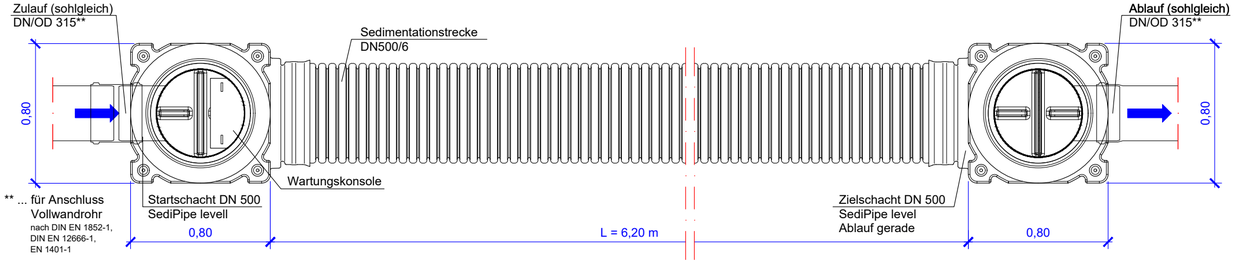


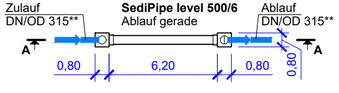


Übersichtslageplan
M 1:250

Diese Prinzipzeichnung ist eine Planungshilfe. Sie ist auf der Grundlage der objektbezogenen Bemessung unter Berücksichtigung der spezifischen Standortbedingungen im Rahmen der Planung anzupassen.
Technische/konstruktive Änderungen vorbehalten!

| Vers. | Art der Änderung | Datum | Name |
|---|---|---|---|
| | | | |

FRÄNKISCHE

Bauvorhaben:
**Bauvorhaben**
**Grundriss + Längsschnitt A - A + Übersichts-LP**

RW-Behandlungsanlage SediPipe level 500/6, Ablauf gerade,

Objekt-Nr.:

Maßstab: 1: 25

Datum gez.: 10/2016

Bearbeiter:

Bl.-Nr.: 2.2

Blattformat: 570 mm x 297 mm

1 2 3

Planung und Bauleitung
INGENIEURBÜRO SIEDER
Dipl.-Ing. Ines Sieder
Beratender Ingenieur
Fontanestraße 30
17192 Waren (Müritz)
Tel. (03991) 63 57 00
Fax (03991) 63 57 01
info@ingenieurbuero-sieder.de
www.ingenieurbuero-sieder.de

Datum / Unterschrift Januar 2026

| | Datum | Zeichen |
|---|---|---|
| bearbeitet | 01 / 2026 | Minke |
| gezeichnet | 01 / 2026 | Ziebell |
| geprüft | | |

Prüfstelle

| Nr. | Art der Änderung | Datum | Zeichen |
|---|---|---|---|
| | | | |

# AUSFÜHRUNGSPLANUNG

Straßenbauverwaltung

Unterlage / Blatt-Nr.: **15 / 2**
**Detail 2**
**SediPipe level 500/6**

Straße: Station:

PROJIS-Nr.: Maßstab: **1 : 25**

**Ausbau der Dorfstraße 1. BA (MSE 8) in 17209 Minzow**
**in der Gemeinde Leizen**
**im Landkreis Mecklenburgische Seenplatte**

**Ver- und Entsorgungsleitungen**

aufgestellt: , den

Vermesser

Auftraggeber
Gemeinde Leizen
über Amt Röbel - Müritz
Bauamt
Marktplatz 1
17207 Röbel / Müritz

Amt Röbel - Müritz
Eigenbetrieb MEWA
Seebadstraße 6
17207 Röbel / Müritz

Fachplaner
Hartmut Minke Ingenieurbüro
Große Grüne Straße 22
17192 Waren (Müritz)
Tel: 03991 665613
e-mail: info@ingenieurbuero-minke.de

VORABZUG