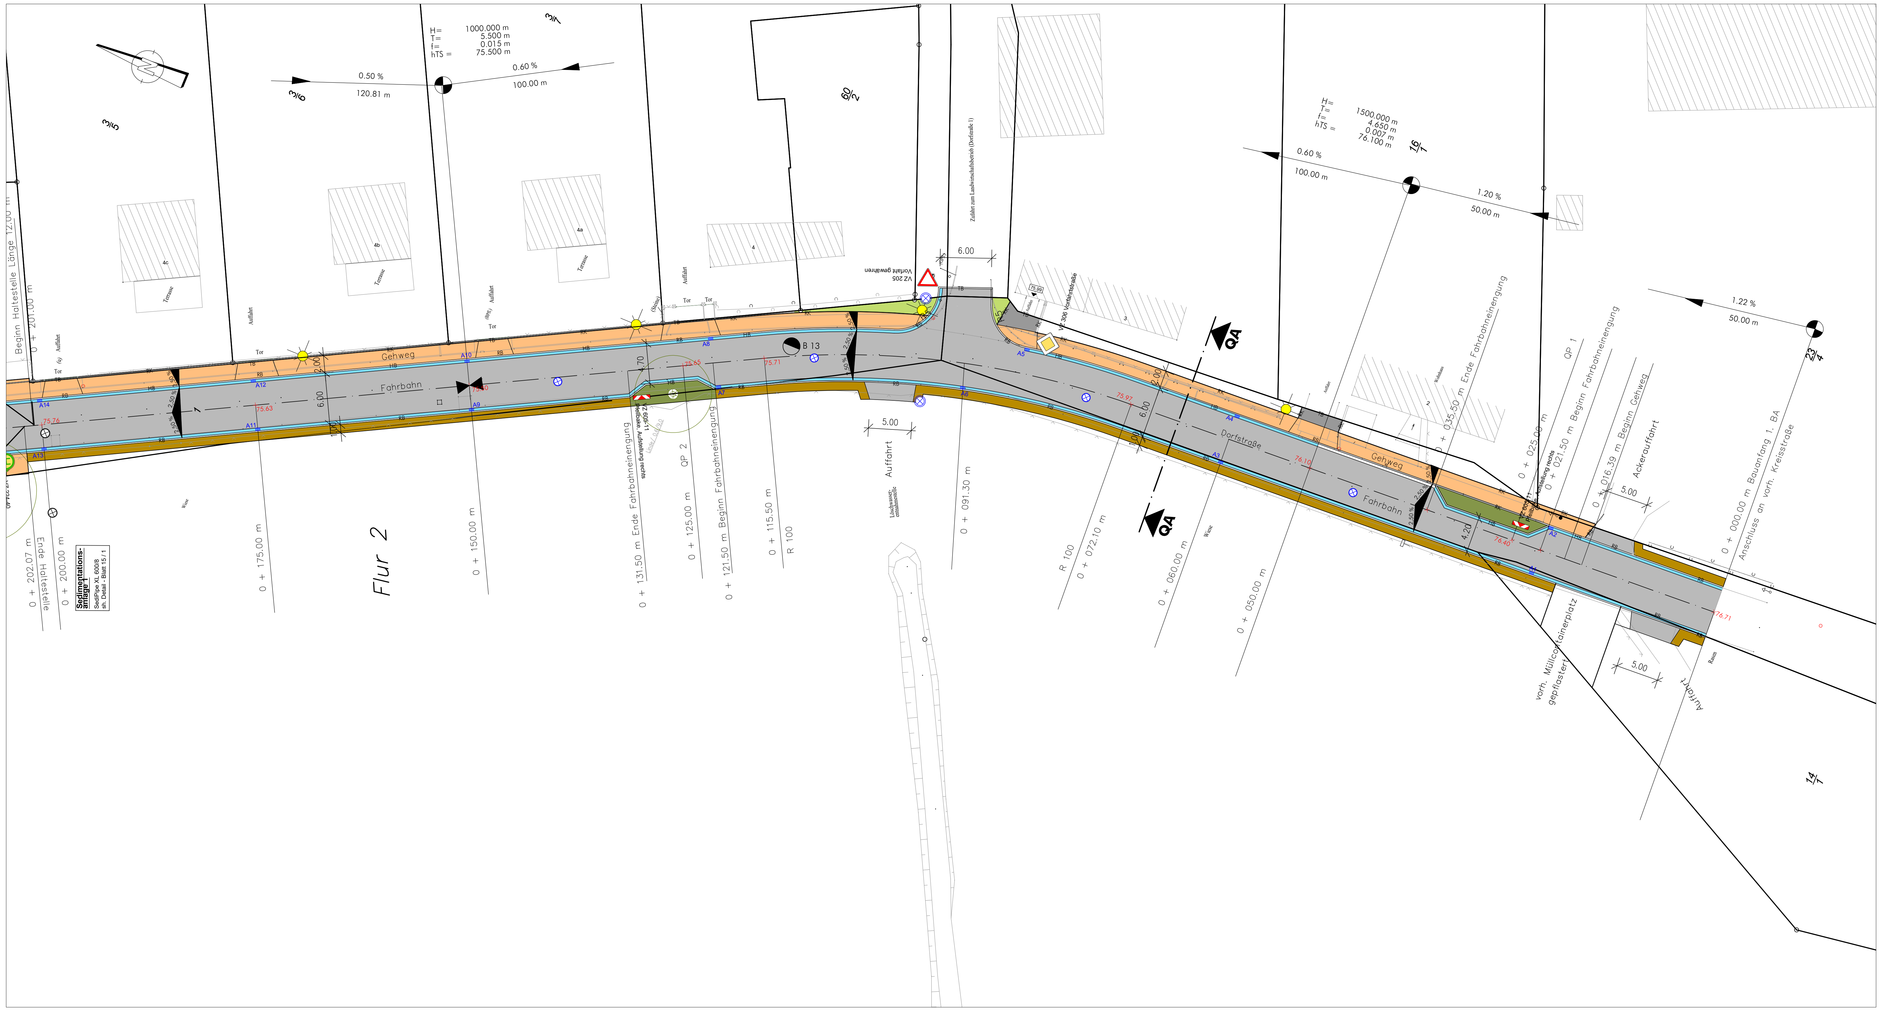

Zeichenerklärung

Planung

- Verkehrsfläche / Fahrbahn (Asphalt)
- Gehweg / Aufstellflächen (Betonsteinpflaster)
- Grundstückszufahrten / -eingänge (Betonsteinpflaster)
- Entwässerungsrinne (Betonsteinpflaster)
- Seiterstreifen
- Grünfläche / Bepflanzung
- Straßennebenfläche / Rasen
- + 66.12 gepl. Höhen
- 2.50% Querneigung
- QP 1 Querprofil
- Gradiententiefpunkt
- Gradientenhochpunkt

Entsorgung

- RW-Schächte / Straßenabläufe

Verwaltung

- 4/27 Flurstücksbezeichnung

Sonstiges

- vorh. Bebauung
- 75.18 / + 75.75 vorh. Höhen
- vorh. Grünflächen / Bäume
- vorh. Böschungen
- vorh. Straßenbeleuchtung
- B 12 Bohrkerne für Baugrunderkundung

1	2	3

Koordinatensystem: ETRS 89 Zone 33 Höhensystem: DHHN 2016
Maßangaben in m.

Planung und Bauleitung
INGENIEURBÜRO SIEDER
Dipl.-Ing. Ines Sieder
Beratender Ingenieur
Fontanestraße 30
17192 Waren (Müritz)
Tel. (03991) 63 57 00
Fax (03991) 63 57 01
info@ingenieurbuero-sieder.de
www.ingenieurbuero-sieder.de

		Datum	Zeichen
bearbeitet		Januar 2026	Ines Sieder
gezeichnet		Januar 2026	Ines Sieder
geprüft			

Datum / Unterschrift Januar 2026

Prüfstelle

Nr.	Art der Änderung	Datum	Zeichen

AUSFÜHRUNGSPLANUNG

Straßenbauverwaltung

Straße: **Dorfstraße** Station: **0 + 000,00 bis 0 + 200,00**

PROJIS-Nr.:

Unterlage / Blatt-Nr.: **16 / 1**

Markierungs- und Beschilderungsplan 1

Maßstab: **1 : 250**

Ausbau der Dorfstraße 1. BA (MSE 8) in 17209 Minzow
in der Gemeinde Leizen
im Landkreis Mecklenburgische Seenplatte

Verkehrsanlage

aufgestellt:

, den 2026

Vermesser:
Vermessungsbüro Norbert Boerner
Mühlenstraße 34
17207 Röbel / Müritz
Telefon: 039931 51820
e-mail: info@boerner.com

Auftraggeber
Gemeinde Leizen
über Amt Röbel - Müritz
Bauamt
Marktplatz 1
17207 Röbel / Müritz

Fachplaner