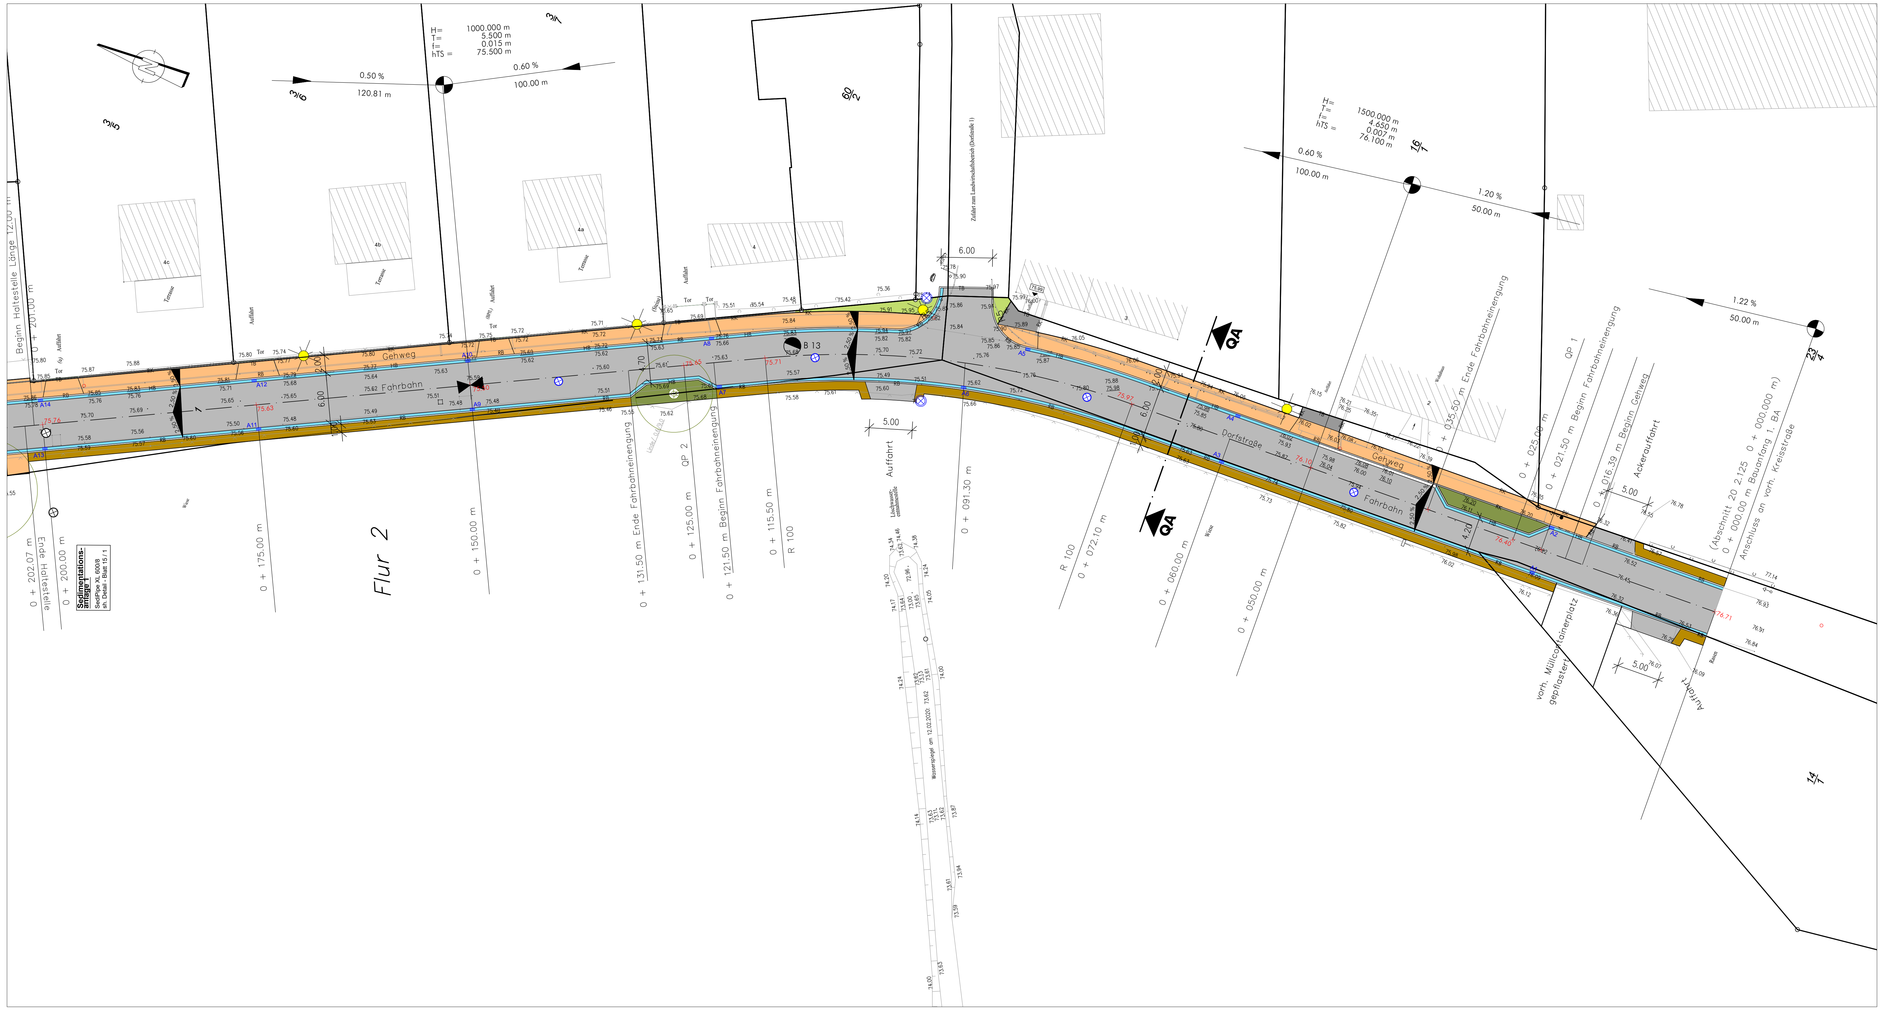

Zeichenerklärung

Planung

- Verkehrsfläche / Fahrbahn (Asphalt)
- Gehweg / Aufstellflächen (Betonsteinpflaster)
- Grundstückszufahrten / -eingänge (Betonsteinpflaster)
- Entwässerungsrinne (Betonsteinpflaster)
- Seitenstreifen
- Grünfläche / Bepflanzung
- Straßenoberfläche / Rasen
- 66.12 — gepl. Höhen
- 2.50% — Querneigung
- QP 1 — Querprofil
- Gradiententiefpunkt
- Gradientenhochpunkt

Entsorgung

- RW-Schächte / Straßenablaufe

Verwaltung

- Flurstücksbezeichnung

Sonstiges

- vorh. Bebauung
- 75.10 / + 75.75 — vorh. Höhen
- vorh. Grünflächen / Bäume
- vorh. Böschungen
- vorh. Straßenbeleuchtung
- B 12 — Bohrkerne für Baugrunderkundung

1	2	3

Koordinatensystem: ETRS 89 Zone 33 Höhensystem: DHHN 2016
Maßangaben in m.

Planung und Bauleitung
INGENIEURBÜRO SIEDER
Dipl.-Ing. Ines Sieder
Beratender Ingenieur
Fontanestraße 30
17192 Waren (Müritz)
Tel. (03991) 63 57 00
Fax (03991) 63 57 01
info@ingenieurbuero-sieder.de
www.ingenieurbuero-sieder.de

	Datum	Zeichen
bearbeitet	Februar 2026	Ines Sieder
gezeichnet	Februar 2026	Ines Sieder
geprüft		

Datum / Unterschrift Februar 2026

Prüfstelle
zur Bauausführung freigegeben:

Waren (Müritz), den

Hajo Schütt
Landkreis Mecklenburgische Seenplatte
Der Landrat

Nr.	Art der Änderung	Datum	Zeichen

AUSFÜHRUNGSPLANUNG

Straßenbauverwaltung

Straße: **Dorfstraße** Station: **0 + 000,00 bis 0 + 200,00**

PROJIS-Nr.:

Unterlage / Blatt-Nr.: **5 / 1**
Lageplan 1
Maßstab: **1 : 250**

Ausbau der Dorfstraße 1. BA (MSE 8) in 17209 Minzow
in der Gemeinde Leizen
im Landkreis Mecklenburgische Seenplatte

Verkehrsanlage

aufgestellt:

, den 2026

Vermesser
Vermessungsbüro Norbert Boerner
Mühlenstraße 34
17207 Röbel / Müritz
Telefon: 039931 51820
e-mail: info@boerner.com

Auftraggeber
Gemeinde Leizen
über Amt Röbel - Müritz
Bauamt
Marktplatz 1
17207 Röbel / Müritz

Fachplaner