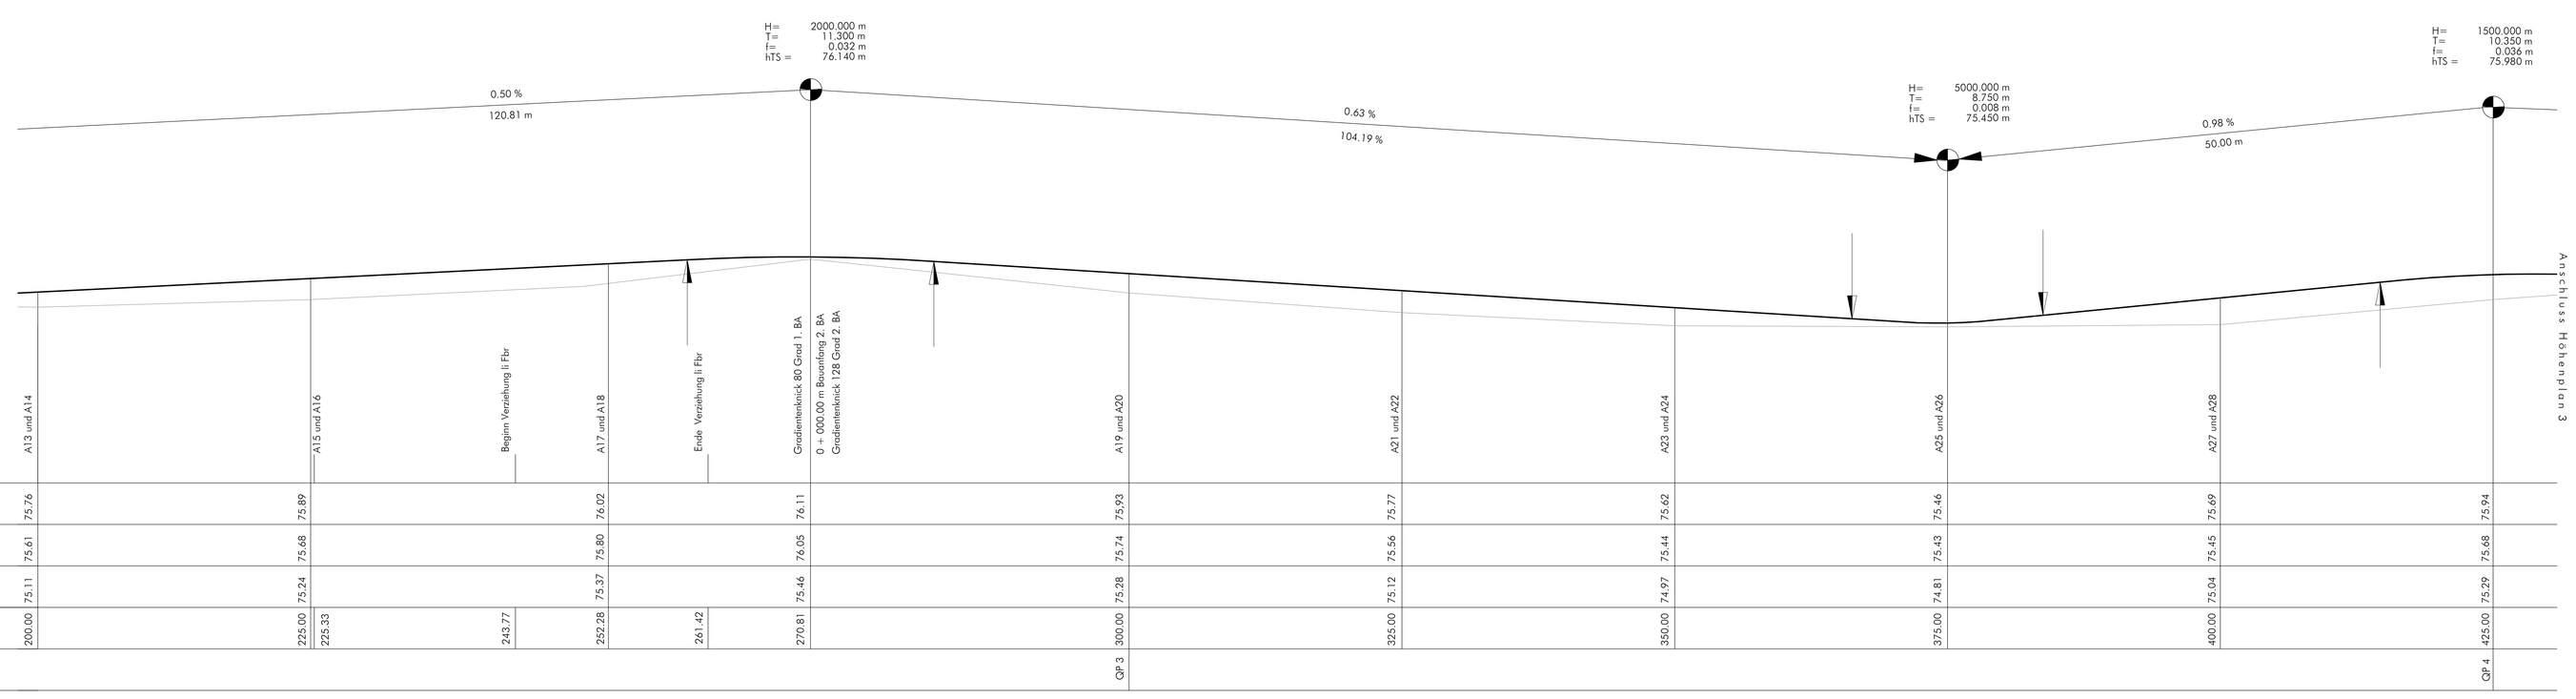

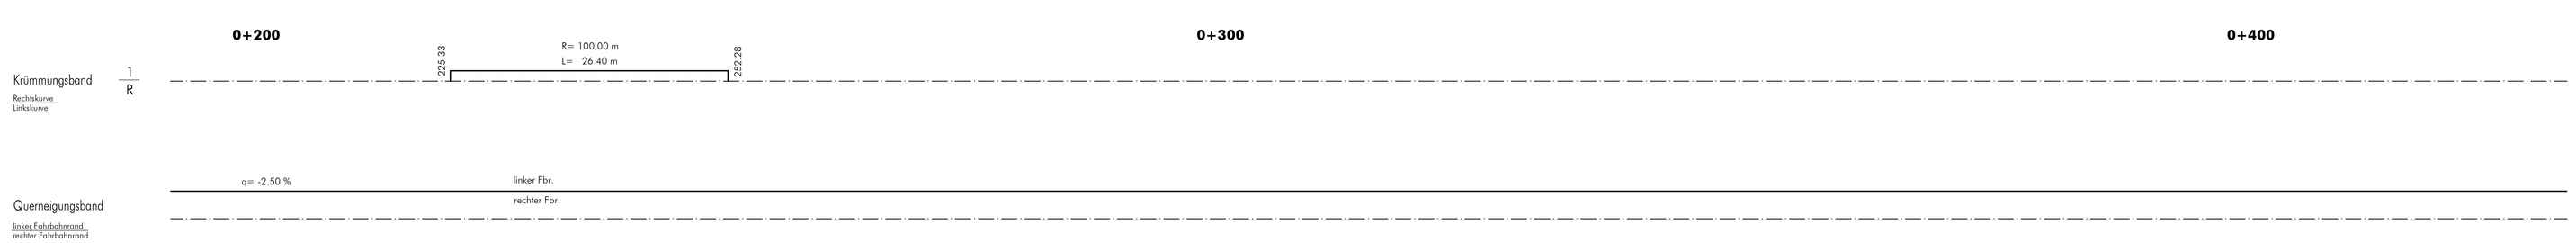

1	2	3

Koordinatensystem: ETRS 89 Höhensystem: DHHN 2016
Maßangaben in m.

Planung und Bauleitung
INGENIEURBÜRO SIEDER
Dipl.-Ing. (FH) Ines Sieder
Beratender Ingenieur
Fontanestraße 30
17192 Waren (Müritz)
Tel. (03991) 63 57 00
Fax (03991) 63 57 01
info@ingenieurbuero-sieder.de
www.ingenieurbuero-sieder.de

	Datum	Zeichen
bearbeitet	Februar 2026	Ines Sieder
gezeichnet	Februar 2026	Ines Sieder
geprüft		

Datum: Februar 2026 Unterschrift

zur Bauausführung freigegeben:

Waren (Müritz), den

Maja Schütt
Landkreis Mecklenburgische Seenplatte
Der Landrat

Nr.	Art der Änderung	Datum	Zeichen

AUSFÜHRUNGSPLANUNG

Straßenbauverwaltung

Straße: **Dorfstraße** Station: **0 + 200.00 bis 0 + 425.00**

Unterlage / Blatt-Nr.: **6/1/2**

Höhenplan 2

Verkehrsanlage

Maßstab: 1: 250 / 25

Ausbau der Dorfstraße 1. BA (MSE 8) in 17209 Minzow
in der Gemeinde Leizen

im Landkreis Mecklenburgische Seenplatte

Verkehrsanlage

aufgestellt:

Waren (Müritz) Februar 2026

Vermesser:
Vermessungsbüro Norbert Boerner
Hühnendorfer 3a
17207 Röbel (Müritz)
Tel.: 03991 / 26 00 - 1820
e-mail: info@boerner.com

Auftraggeber:

Gemeinde Leizen
über Amt Röbel Müritz
Bauamt
Marktplatz 1
17207 Röbel