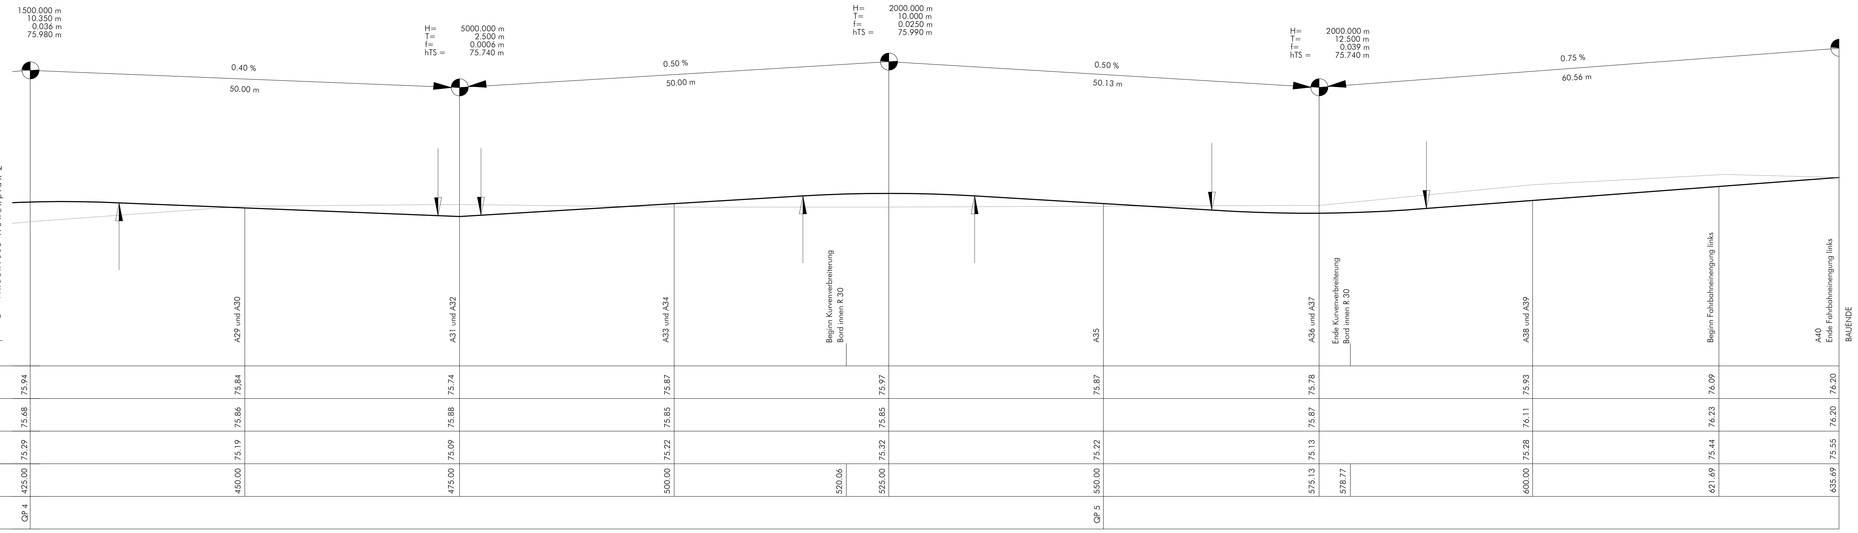

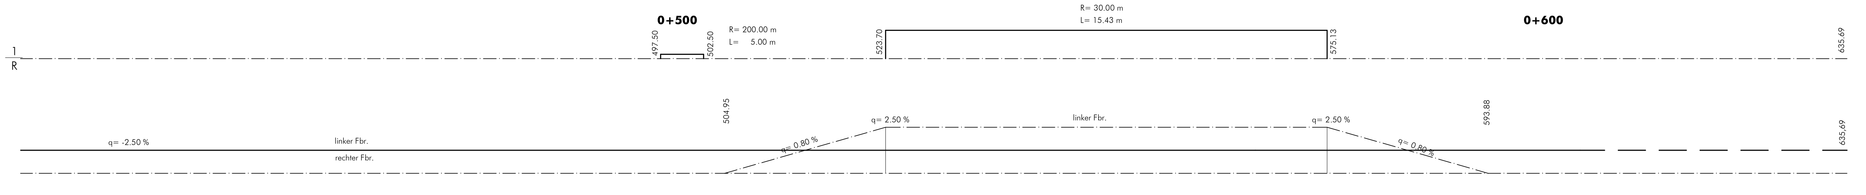

1	2	3

Koordinatensystem: ETRS 89 Höhensystem: DHHN 2016
Maßangaben in m.

Planung und Bauleitung

INGENIEURBÜRO SIEDER
Dipl.-Ing. (FH) Ines Sieder
Beratender Ingenieur

Fontanestraße 30
19199 Warne (Mirbitz)
Tel. 03991 | 63 57 00
Fax 03991 | 63 57 01
info@ingenieurbuero-sieder.de
www.ingenieurbuero-sieder.de

Datum Februar 2026 Unterschrift

	Datum	Zeichen
bearbeitet	Februar 2026	Ines Sieder
gezeichnet	Februar 2026	Ines Sieder
geprüft		

zur Bauausführung freigegeben:

Waren (Müritz), den

Hajo Schütt
Landkreis Mecklenburgische Seenplatte
Der Landrat

Nr.	Art der Änderung	Datum	Zeichen

AUSFÜHRUNGSPLANUNG

Straßenbauverwaltung

Straße: **Dorfstraße** Station: **0 + 425.00 bis 0 + 635.69**

Unterlage / Blatt-Nr. : **6/1/3**

Höhenplan 3

Verkehrsanlage

Maßstab: 1: 250 / 25

Ausbau der Dorfstraße 1. BA (MSE 8) in 17209 Minzow
in der Gemeinde Leizen
im Landkreis Mecklenburgische Seenplatte
Verkehrsanlage

aufgestellt:

Waren (Müritz) Februar 2026

Vermesser

Vermessungsbüro Norbert Boerner
Mühlenstraße 34
17207 Röbel / Müritz
Telefon: 039931 - 51820
e-mail: info@boerner.com

Auftraggeber

Gemeinde Leizen
über Amt Röbel Müritz
Bauamt
Marktplatz 1
17207 Röbel