



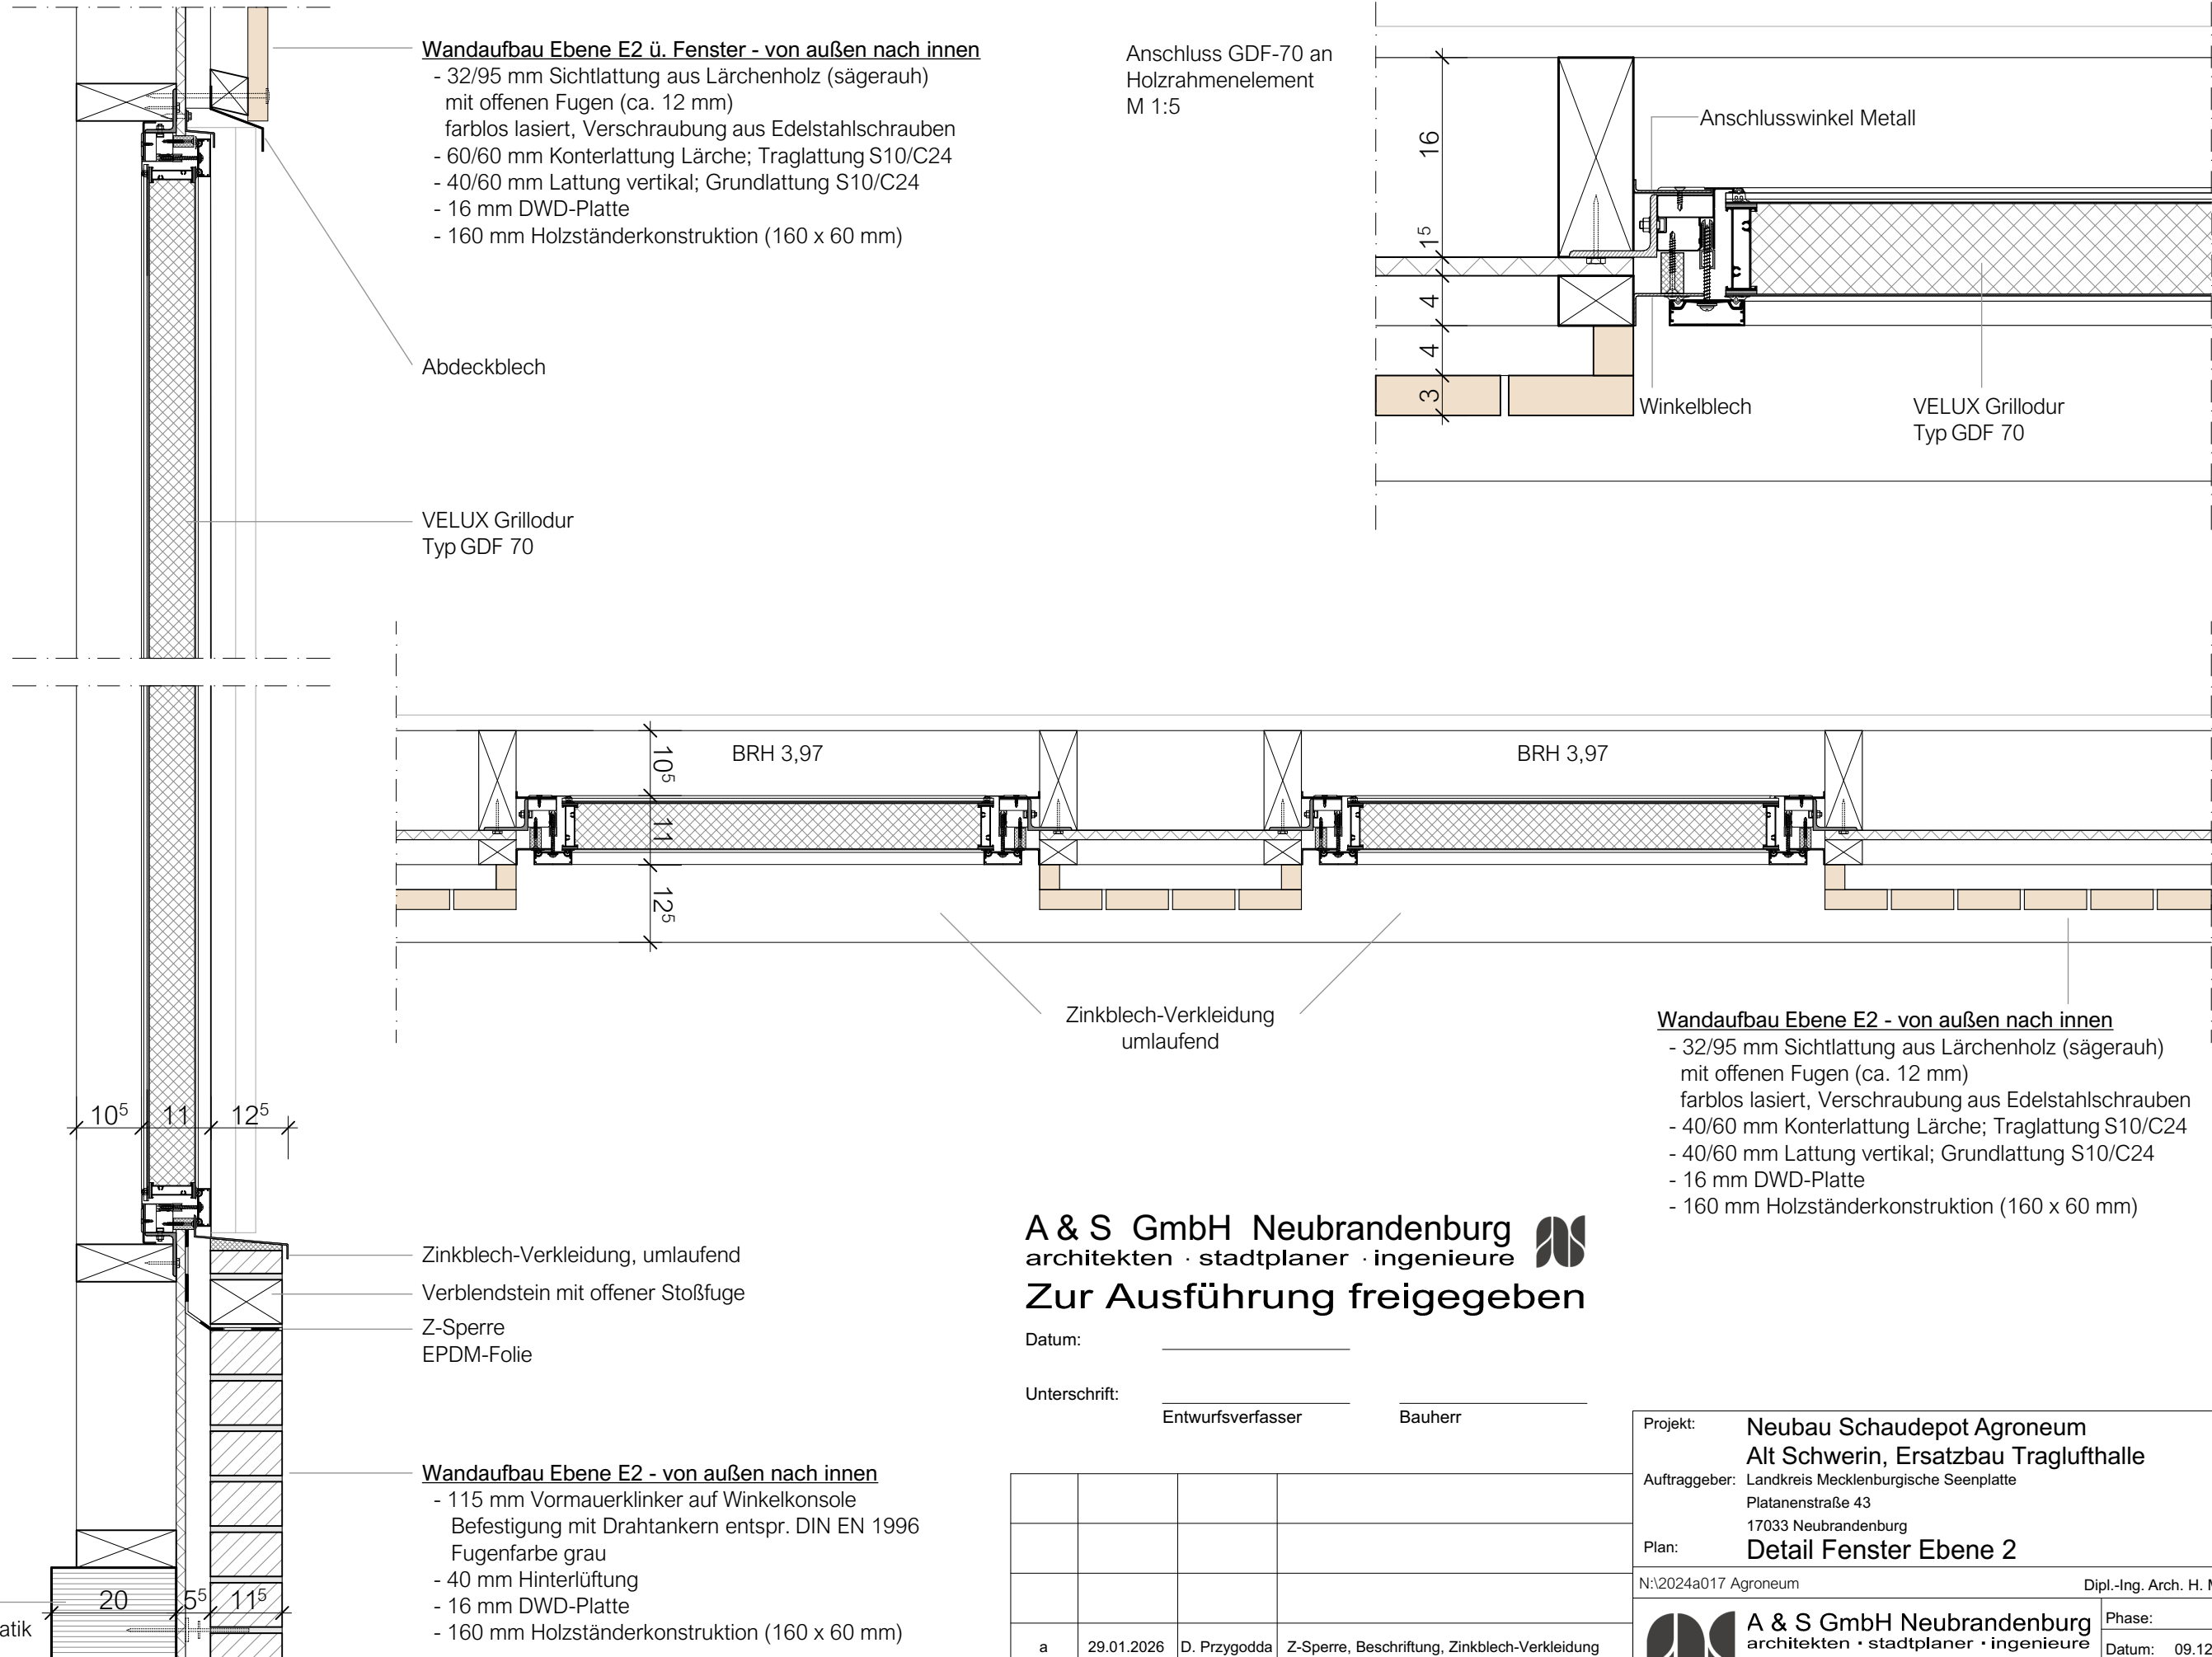

Wandaufbau Ebene E2 ü. Fenster - von außen nach innen


- 32/95 mm Sichtlattung aus Lärchenholz (sägerauh) mit offenen Fugen (ca. 12 mm) farblos lasiert, Verschraubung aus Edelstahlschrauben
- 60/60 mm Konterlattung Lärche; Traglattung S10/C24
- 40/60 mm Lattung vertikal; Grundlattung S10/C24
- 16 mm DWD-Platte
- 160 mm Holzständerkonstruktion (160 x 60 mm)

Anschluss GDF-70 an Holzrahmenelement
M 1:5

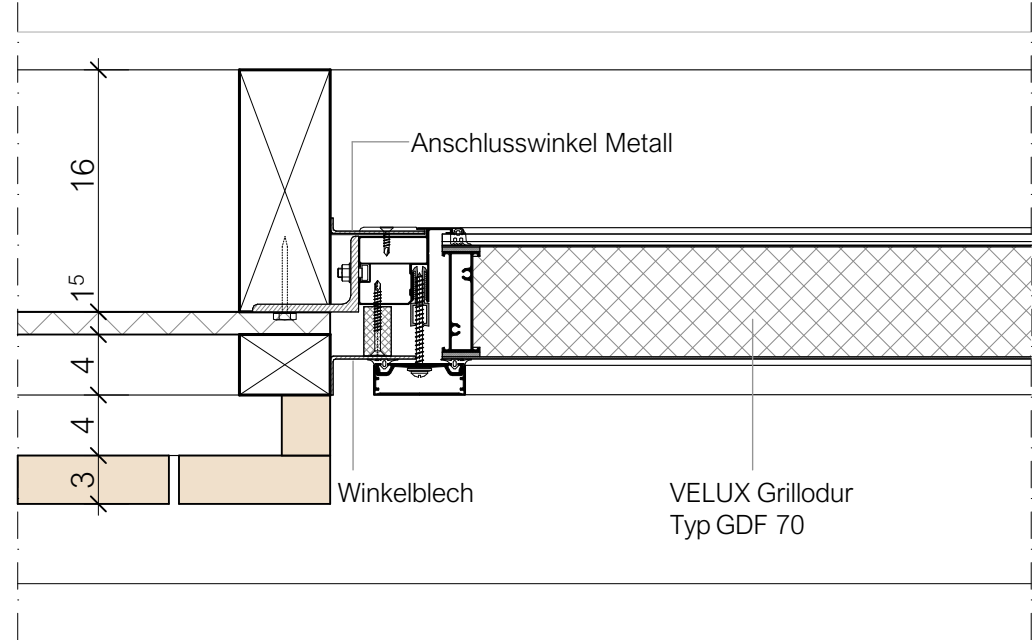

Abdeckblech

VELUX Grillodur
Typ GDF 70

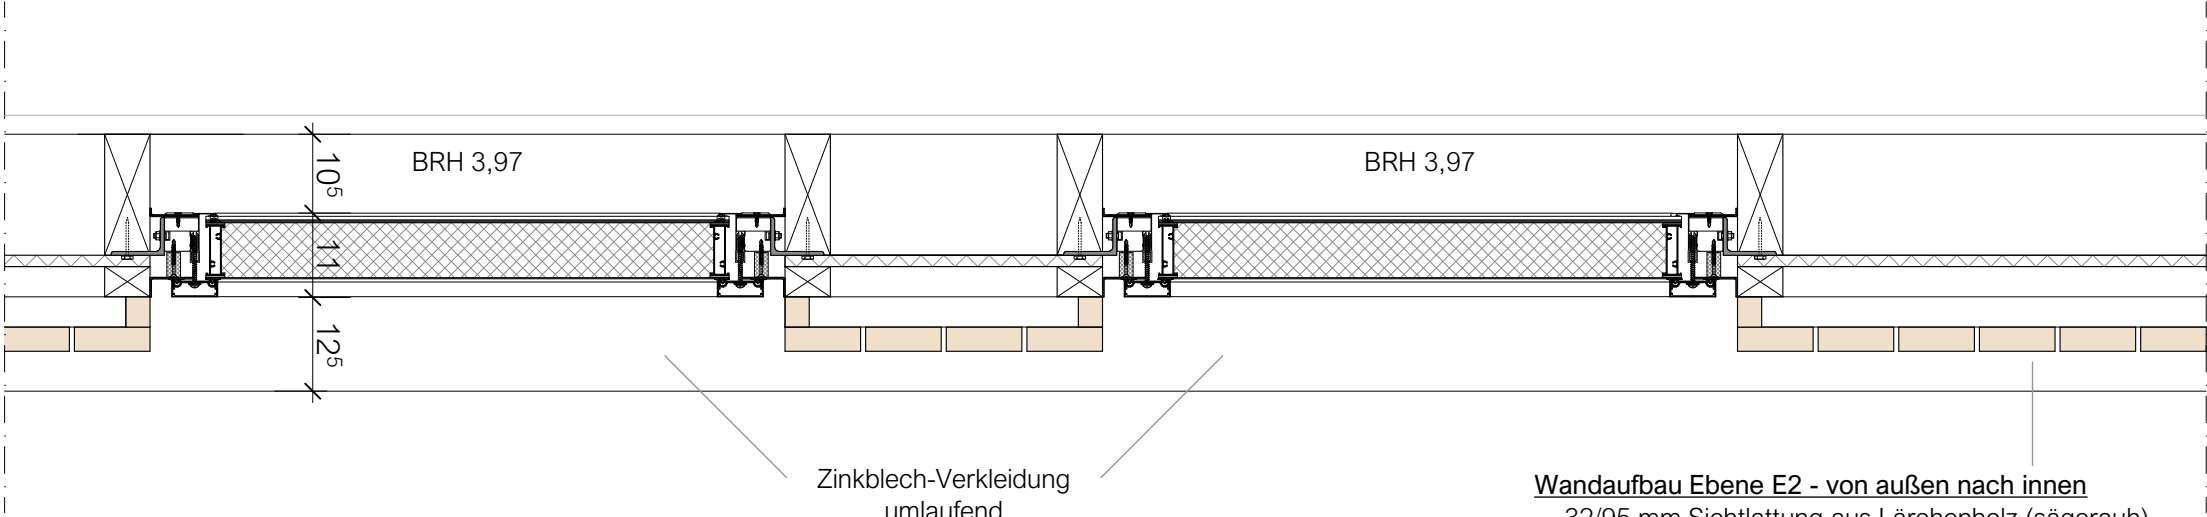

Wandaufbau Ebene E2 - von außen nach innen

- 32/95 mm Sichtlattung aus Lärchenholz (sägerauh) mit offenen Fugen (ca. 12 mm) farblos lasiert, Verschraubung aus Edelstahlschrauben
- 40/60 mm Konterlattung Lärche; Traglattung S10/C24
- 40/60 mm Lattung vertikal; Grundlattung S10/C24
- 16 mm DWD-Platte
- 160 mm Holzständerkonstruktion (160 x 60 mm)

Zinkblech-Verkleidung, umlaufend

Verblendstein mit offener Stoßfuge

Z-Sperre

EPDM-Folie

Wandaufbau Ebene E2 - von außen nach innen

- 115 mm Vormauerklinker auf Winkelkonsole Befestigung mit Drahtankern entspr. DIN EN 1996 Fugenfarbe grau
- 40 mm Hinterlüftung
- 16 mm DWD-Platte
- 160 mm Holzständerkonstruktion (160 x 60 mm)

Holzbalken BSH
b/h 20 x 44 cm
Pos. U-1 gem. Statik

A & S GmbH Neubrandenburg
architekten · stadtplaner · ingenieure

Zur Ausführung freigegeben

Datum: _____

Unterschrift: _____

Entwurfsverfasser Bauherr

a	29.01.2026	D. Przygodda	Z-Sperre, Beschriftung, Zinkblech-Verkleidung
Index	Datum	gezeichnet	Änderung

Projekt: **Neubau Schaudepot Agroneum**
Alt Schwerin, Ersatzbau Traglufthalle

Auftraggeber: Landkreis Mecklenburgische Seenplatte
Platanenstraße 43
17033 Neubrandenburg

Plan: **Detail Fenster Ebene 2**

N:\2024a017 Agroneum

Dipl.-Ing. Arch. H. Meyer



A & S GmbH Neubrandenburg
architekten · stadtplaner · ingenieure
August-Milarch-Straße 1 · 17033 Neubrandenburg
Tel.: (0395) 581020 Fax: (0395) 5810215
E-Mail: architekt@as-neubrandenburg.de

Phase: 5
Datum: 09.12.2025
Maßstab: 1:10
Blatt-Nr.: D 3.2