

Legende

- 1

Randstein
25 x 6 cm
- 2

Kiesbett 16/32
7 cm
- 3

mineralische
Dichtschlämme
- 4

Betonaufkantung
20 x 19 cm
- 5

Dämmung
XPS 40 mm
- 6

Z-Sperre
EPDM-Folie, 1,5mm
geklebt + zusätzlich
mech. befestigt
- 7


Verblendstein
mit offener Stoßfuge
- 8

Nivellierschicht bestehend aus
Mörtelbett ca. 15 mm
Nivellierschwelle NH 6 x 16 cm
- 9

Betonsteinpflaster 20 x 10 cm
(h = 6 cm)
Kiesbett 6 cm
- 10

Luftschichtanker
entspr. DIN EN 1996
Anordnung nach Werksplanung
- 11

Abdeckung Zinkblech
2 mm

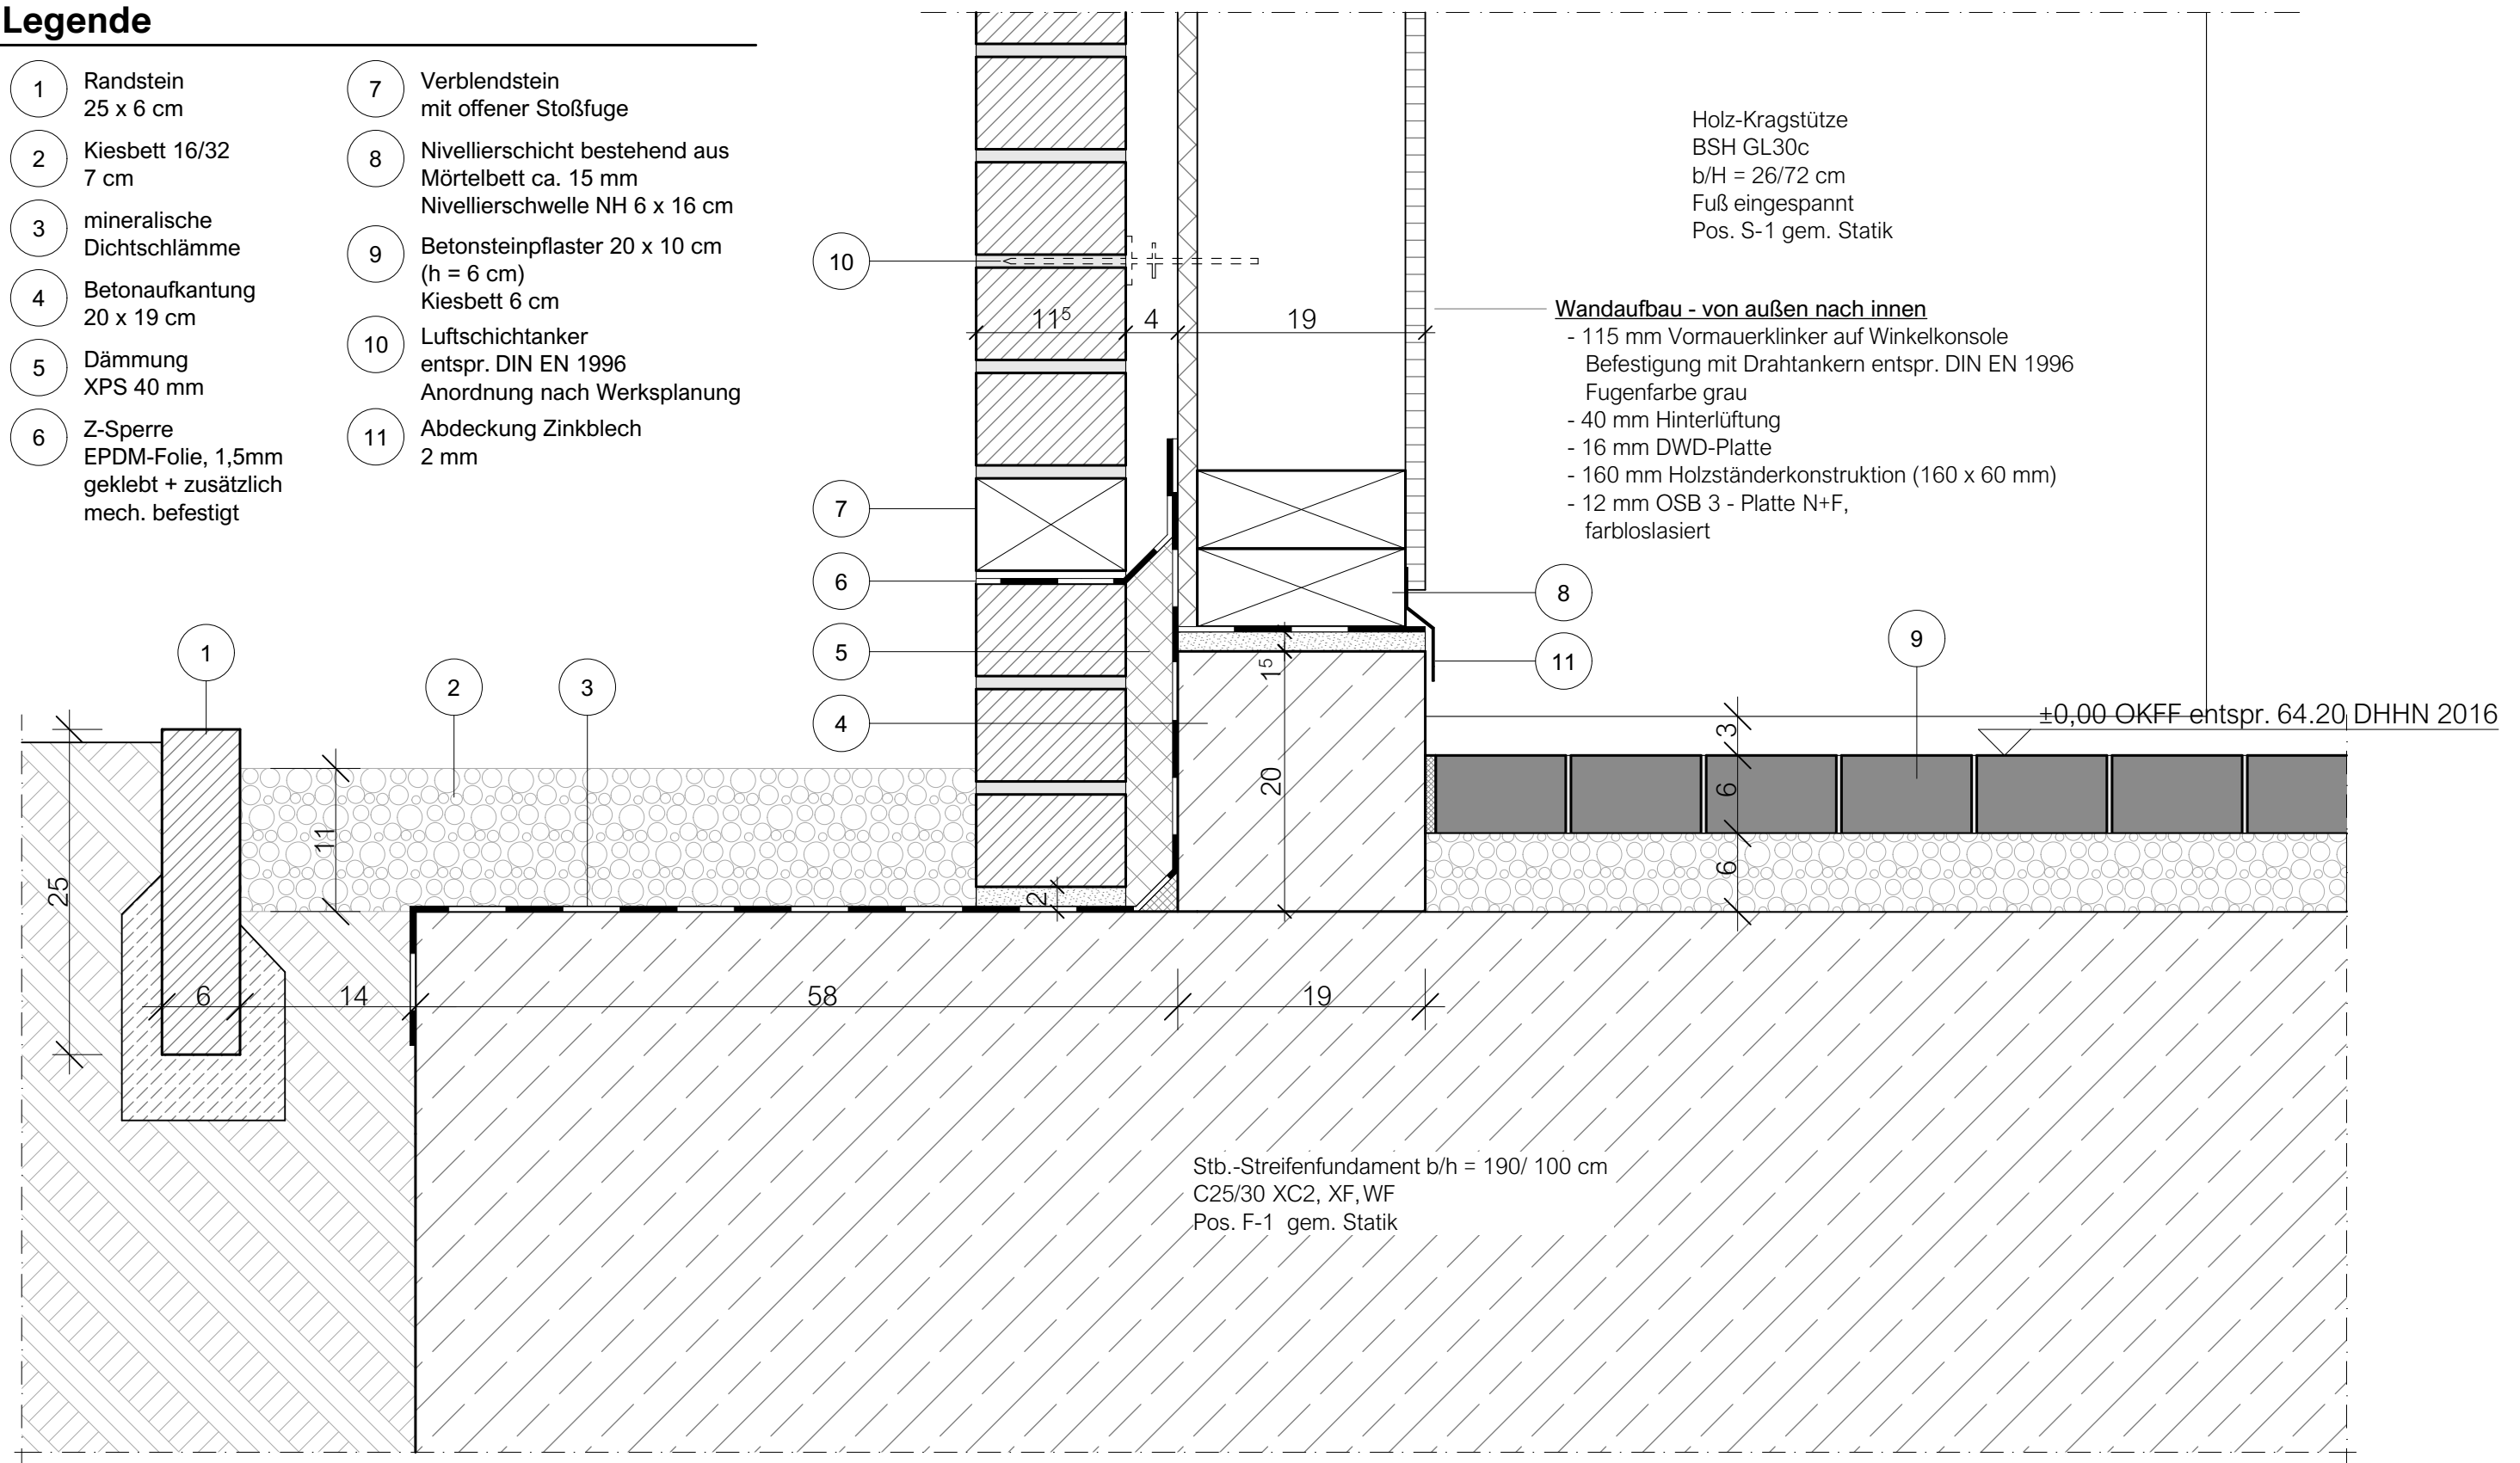

A & S GmbH Neubrandenburg
architekten · stadtplaner · ingenieure

Zur Ausführung freigegeben

Datum: _____

Unterschrift: _____

Entwurfsverfasser Bauherr

a	29.01.2026	D. Przygodda	Beschriftung (3)
Index	Datum	gezeichnet	Änderung

Projekt:	Neubau Schaudepot Agroneum Alt Schwerin, Ersatzbau Traglufthalle		
Auftraggeber:	Landkreis Mecklenburgische Seenplatte Platanenstraße 43 17033 Neubrandenburg		
Plan:	Detail Sockel Klinkerfassade		
N:\2024a017 Agroneum		Dipl.-Ing. Arch. H. Meyer	
	A & S GmbH Neubrandenburg architekten · stadtplaner · ingenieure August-Milarch-Straße 1 · 17033 Neubrandenburg Tel.: (0395) 581020 Fax: (0395) 5810215 E-Mail: architekt@as-neubrandenburg.de		Phase: 5
			Datum: 09.12.2025
			Maßstab: 1:5
			Blatt-Nr.: D 4.1