
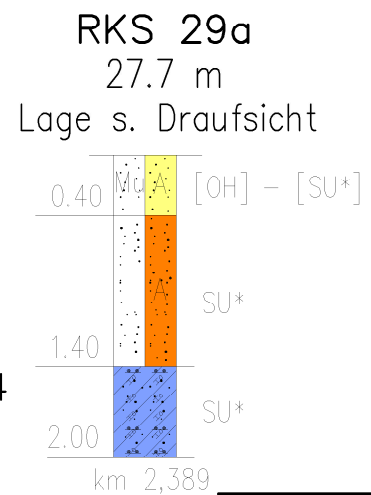


Richtung Grischow



Richtung Grischow

Richtung Grischow

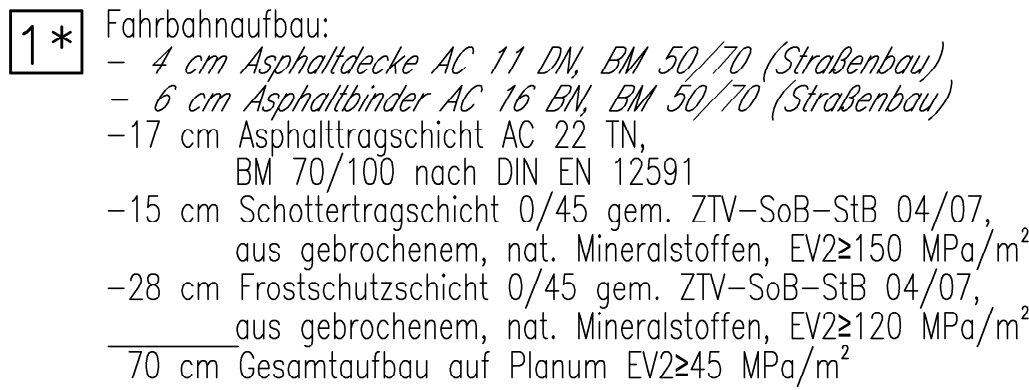

Im Zuge der Straßenbauarbeiten sind die Bankette abzutragen sowie die Deck- (4cm) und Asphaltbinderschicht (6cm) herzustellen! Gleiches gilt für Ab- und Aufbau der Leitpfosten und Herstellung der Standsicherheit der Randbereiche! Die neuen Fahrbahnhöhen und die Fahrbahnneigungen sind der Straßenplanung zu entnehmen!!

6,50

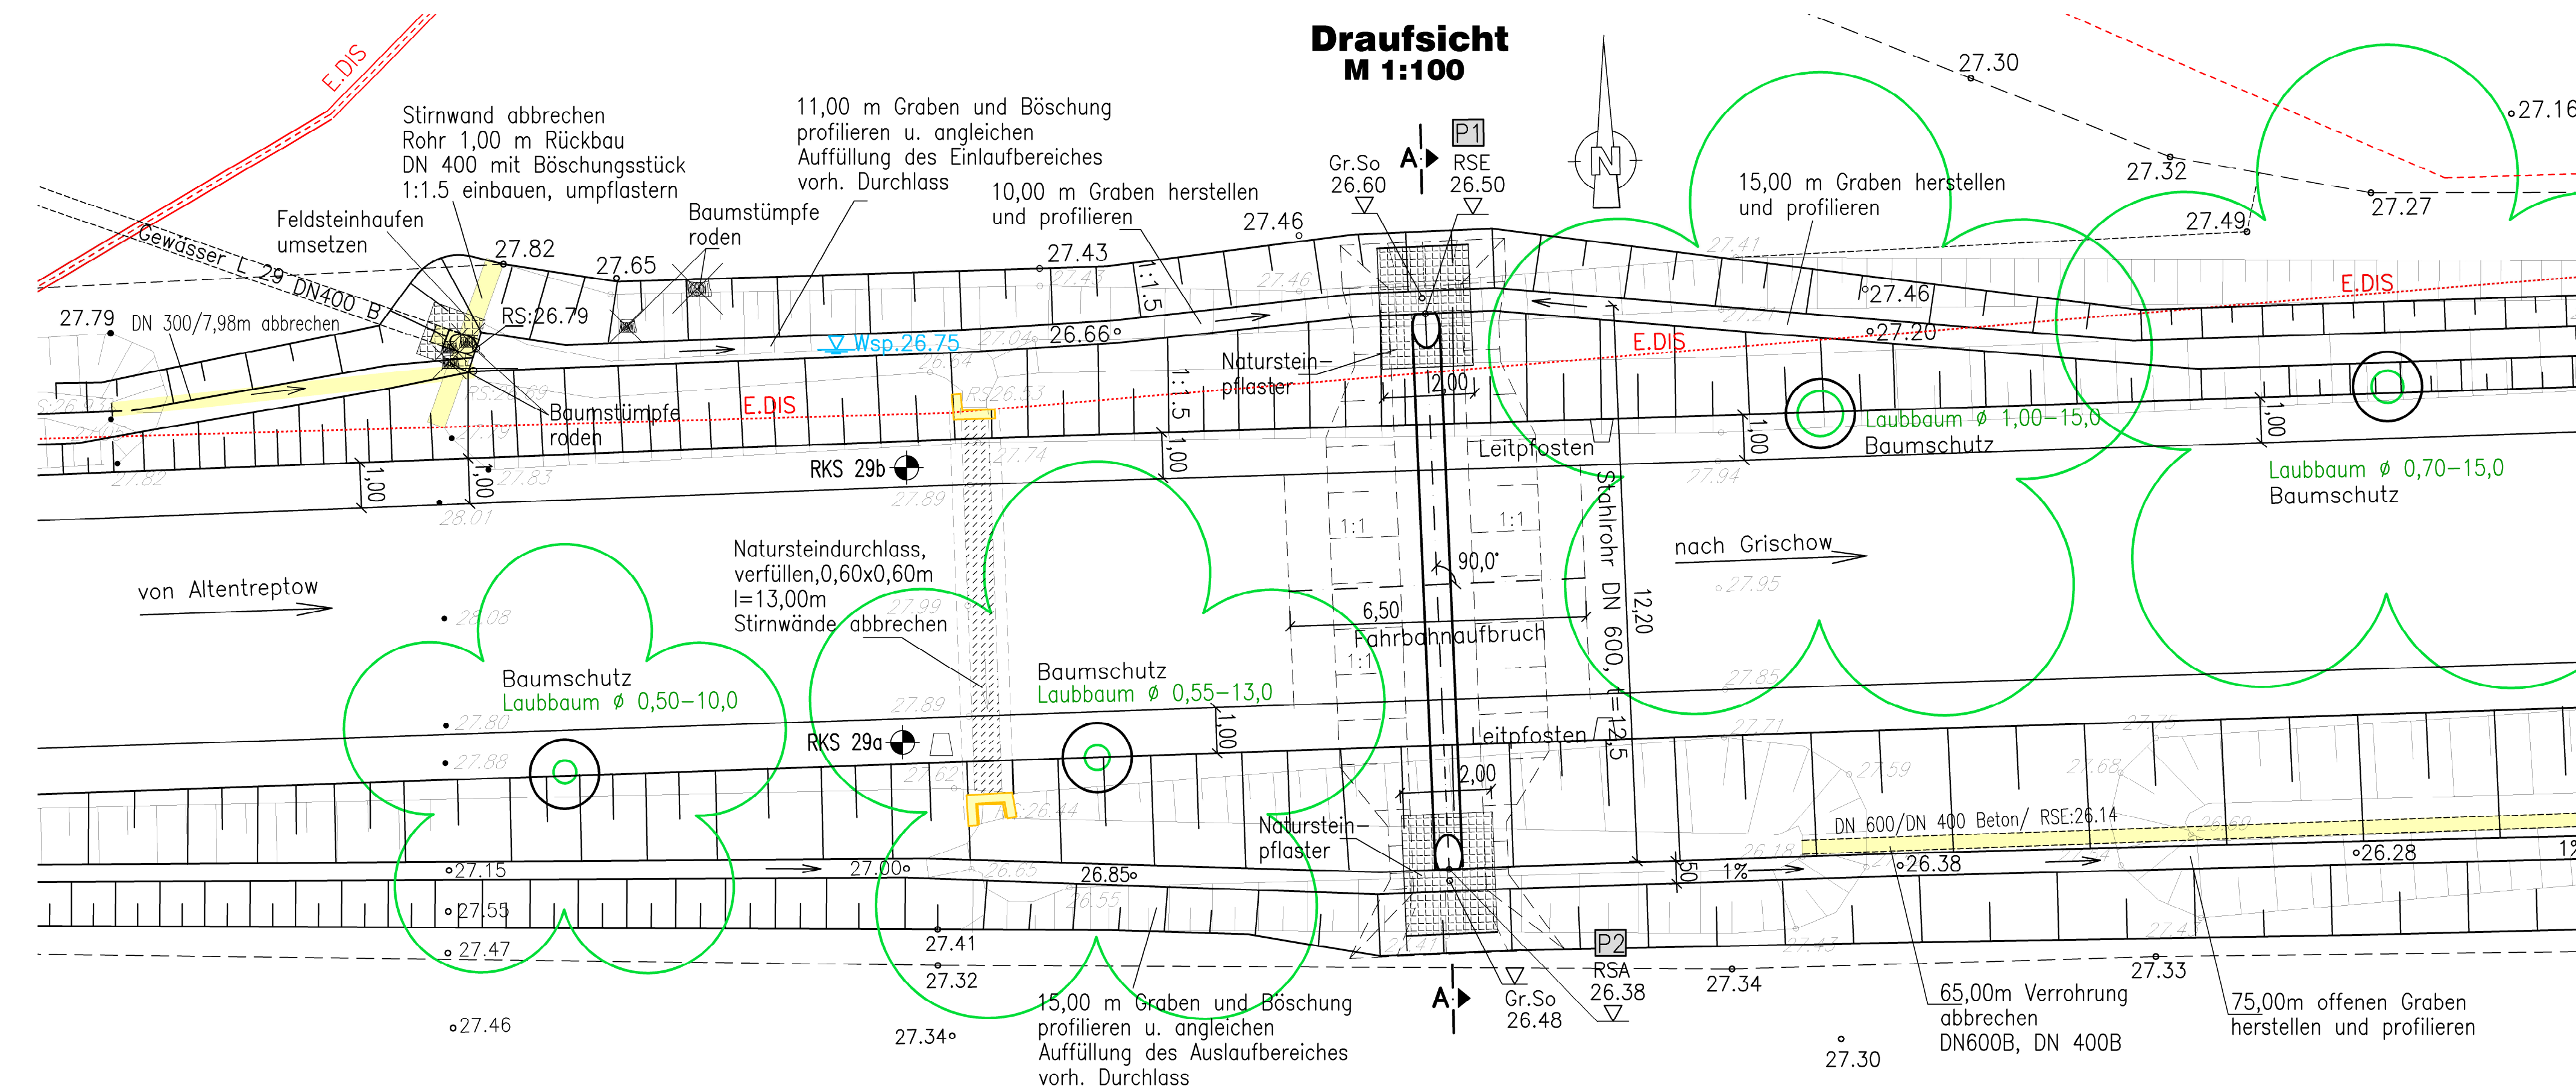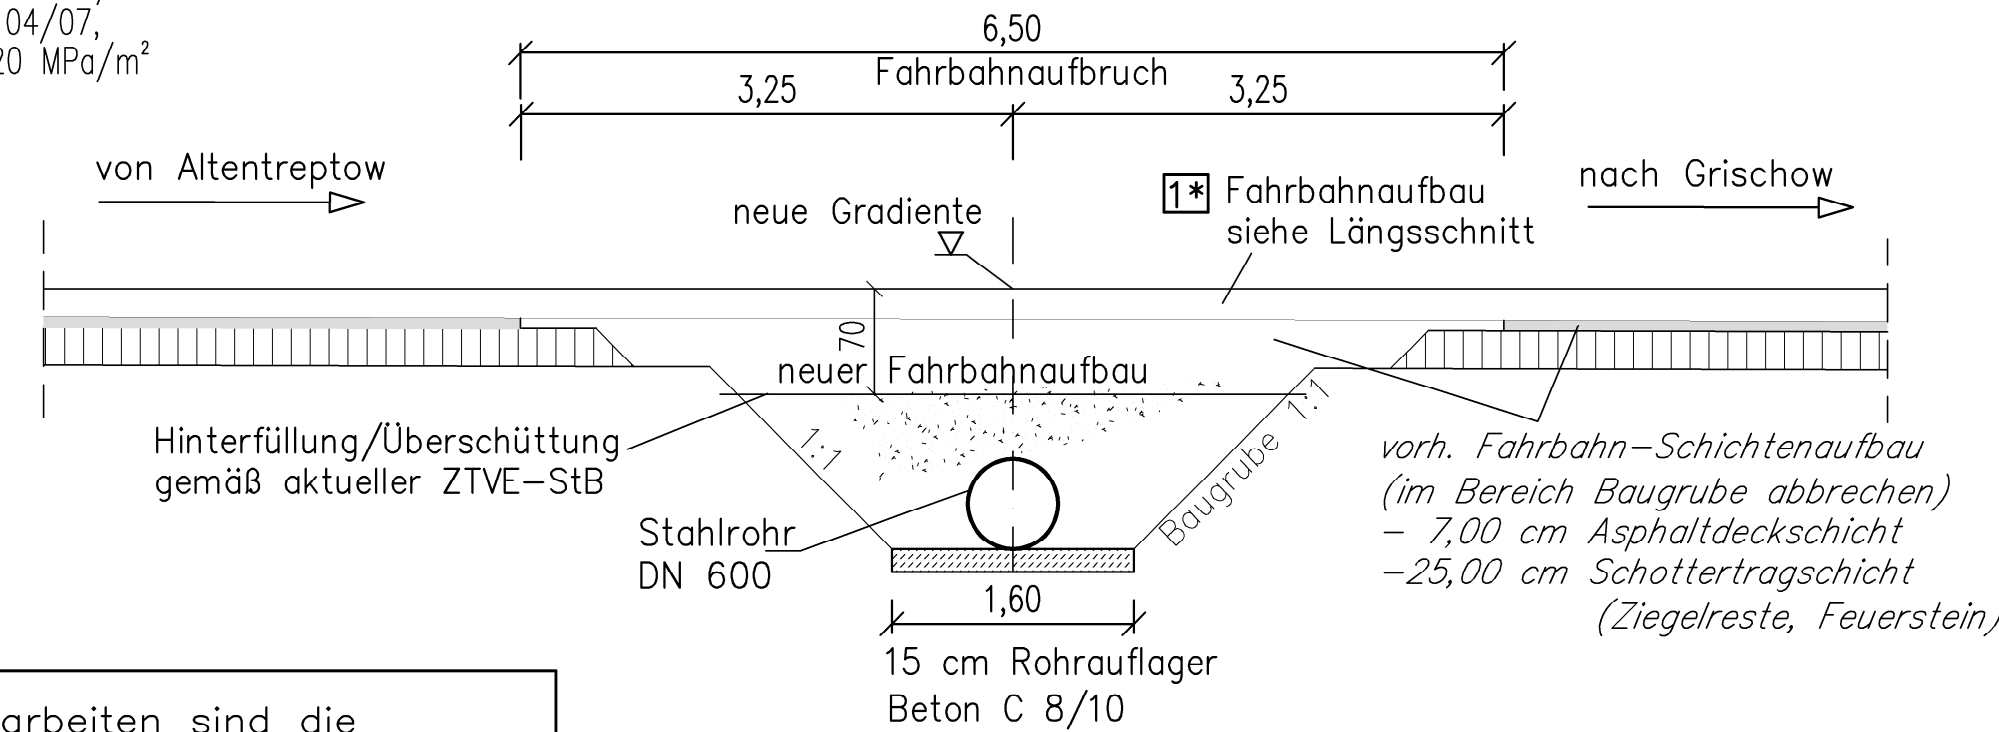

Zeichenerklärung:

- | | |
|---|-----------------------------|
|  | Abbruch |
| o 27.99 | vorhandene Fahrbahnhöhen |
|  E.DIS | 20 kV Kabel geplant (E.DIS) |
|  E.DIS | Anlage (E.DIS) |

Die Versorgungsleitungen wurden entsprechend den Angaben der verantwortlichen Unterhaltungsträger eingetragen. Die Angaben haben keinen Anspruch auf Genauigkeit und Vollständigkeit. Abweichungen des Trassenverlaufes sind möglich. Vor Baubeginn sind die Versorgungsleitungen durch den jeweiligen Versorgungsträger abstecken zu lassen.

HAUPTKOORDINATEN

	DHN 2016	X-Koordinate	Y-Koordinate
RSE-P1	26.50	387483.649	5950708.396
RSA-P2	26.37	387484.169	5950696.207

BAUSTOFFFANGABEN

BAUTEIL	Beton	Expositionsklasse	Entwicklung der Betonfestigkeit	Bau-stahl	Beton-stahl	KG-Rohr
ROHR	—	—	—	S235JR	—	—
VORSPANNUNG	Längs: Voll / Beschränkt			Quer: Voll / Beschränkt		

*NICHT ZUTREFFENDES STREICHE

BAUWERKSDATEN

BAUART	Stahlrohrdurchlass
EINWIRKUNG VERKEHRSLAST	ATV-DWK-A 127
NENNDRÜCHMESSER	DN 600
WANDDICKE	(mm) 12,50
ROHRLÄNGE	(m) 12,20
ÜBERSCHÜTTUNG min.	(m) 1,10
KREUZUNGSWINKEL	(gon) 100,00

Vermessung wurde aufgestellt vom Ingenieur- und Vermessungsbüro Werner, Feldstraße 3,
17033 Neubrandenburg

Baugrundgutachten wurde aufgestellt von der PEBA GmbH, Werksiedlung 18, 17321 Löcknitz
Stand November/2022.

Höhensystem: DHHN 2016

Lagesystem: EPSG-25833

E

INGENIEURBÜRO
Thiele & Partner mbB

Planung und Beratung im Hoch-, Tief- und Verkehrsbau
Zierker Straße 39 * 17235 Neustrelitz * Telefon (03981) 2862-0

Neustrelitz, den

Landkreis Mecklenburgische Seenplatte

Regionalstandort Waren(Müritz)/ Bauamt/ Sachgebiet Tiefbau
Zum Amtsbrink 2

17192 Waren (Müritz) 

Tel.- Nr. 0395-57087 0 Fax-Nr. 0395-5708765999

Nr.	Art der Änderung
-----	------------------

AUSSCHREIBUNG

Straßenbauverwaltung

Landkreis Mecklenburgische Seenplatte

Straße/Abschn.-Nr./Station: MSE 65/ Abs. 10/ km 0,349 - km 4,2
km 4,649 - km 4,9

PROJIS-NR.:	
-------------	--

Erneuerung Kreisstraße MSE

Durchlasserneuerung DL 1, B

aufgestellt:	
--------------	--

[illegible][illegible]

[illegible][illegible]