



Längsschnitt A-A

Maßstab 1:50
Richtung Grischow

- Fahrbahnaufbau:
 - 4 cm Asphaltbeton AC 16 (RKS 32b, BA 50/70 (Straßenbau))
 - 12 cm Asphaltmörtel AC 16 (RKS 32b, BA 50/70 (Straßenbau))
 - 12 cm BA 70/100 nach DN EN 12591 Lauge
 - 12 cm Asphaltmörtel AC 22 TN 1 Lauge
 - 15 cm Schottertragsschicht 0/45 gem. ZTV-SB-SB 04/07 aus getrocknetem, nat. Mineralstoffen EY2150 M₉₀/m³
 - 21 cm Frostschuttschicht 0/45 gem. ZTV-SB-SB 04/07, aus getrocknetem, nat. Mineralstoffen EY2120 M₉₀/m³
 - 70 cm Gesamtaufbau auf Planum EY245 M₉₀/m³

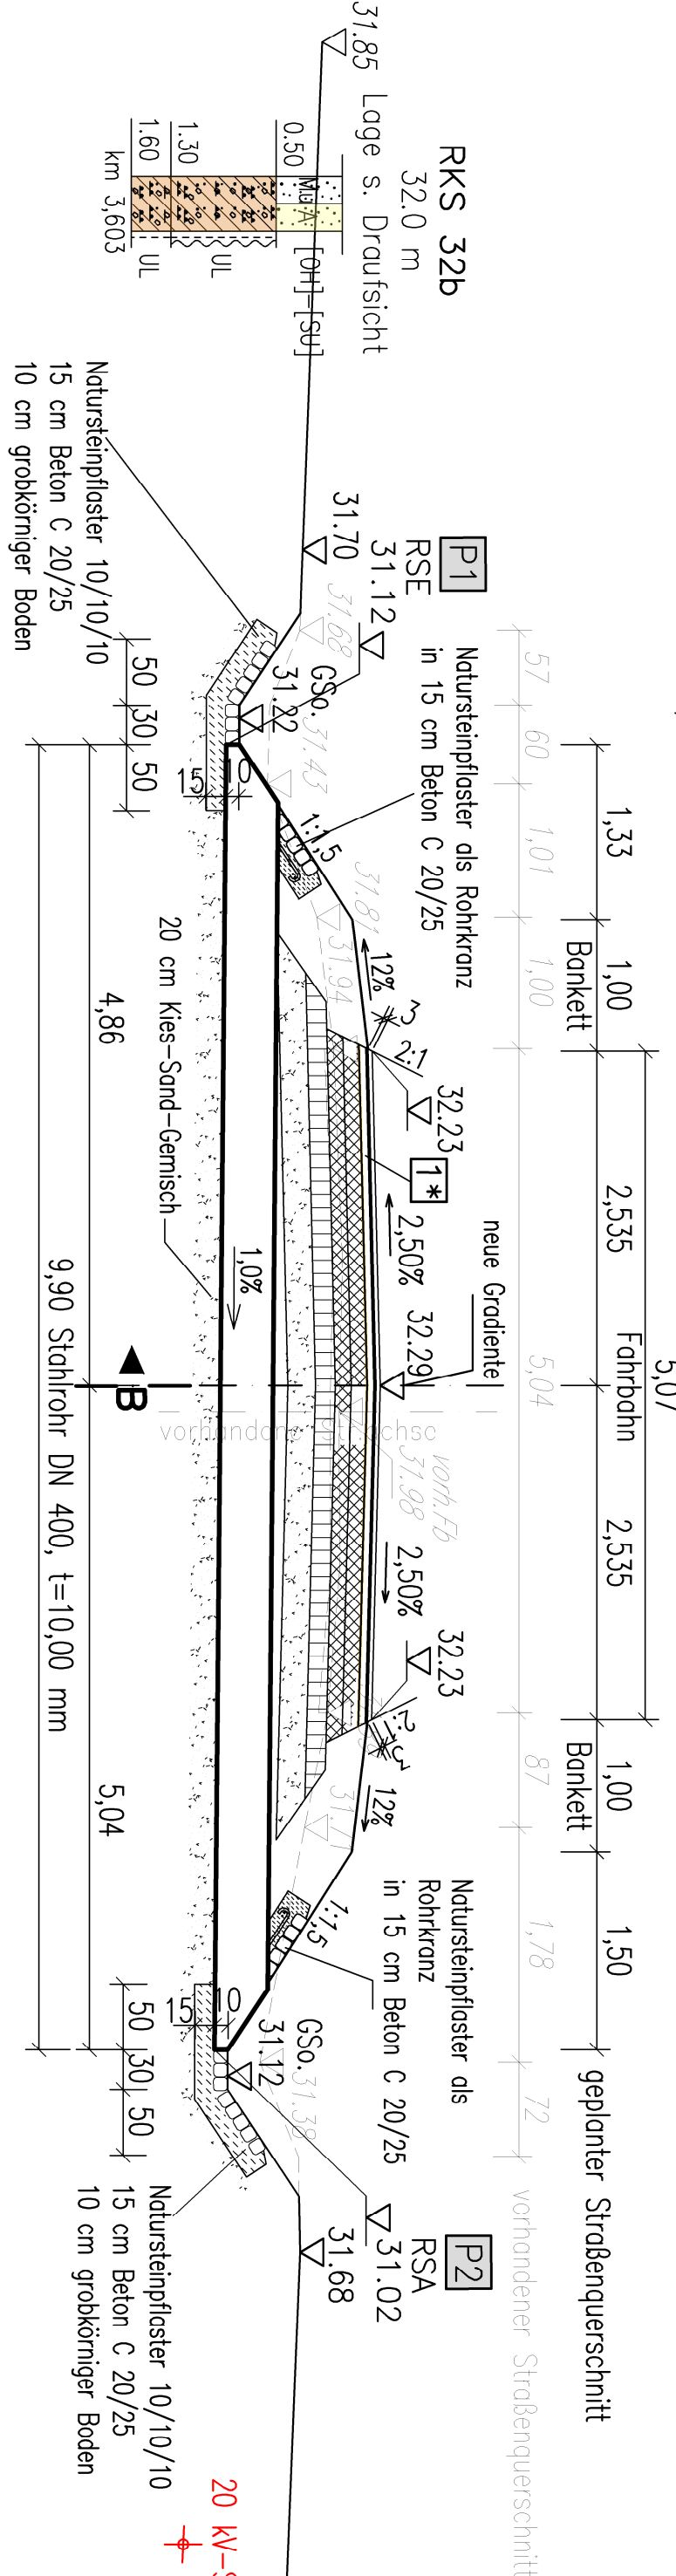


Querschnitt B-B
Maßstab 1:50

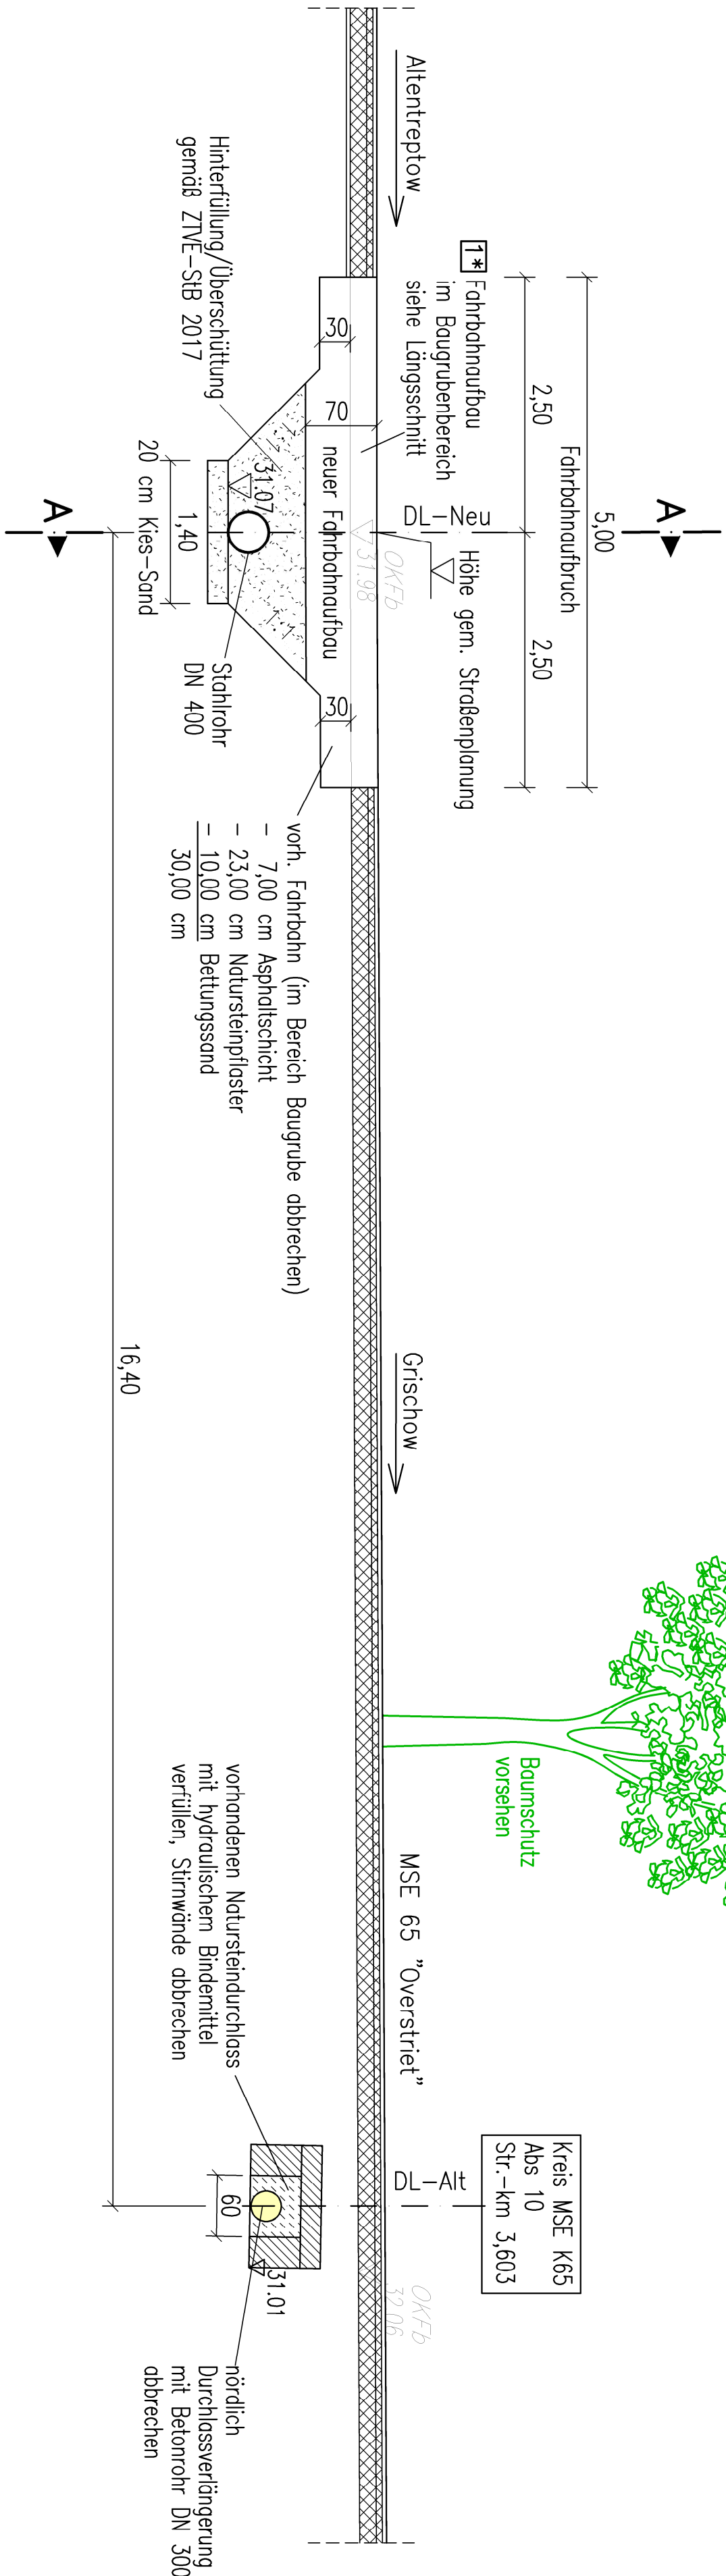

Die Höhen der Rohrsohlen sind vor Ort zu überprüfen und in Abstimmung mit dem Ab ggf. den örtlichen Gegebenheiten anzupassen!

Draufsicht
Maßstab 1:100

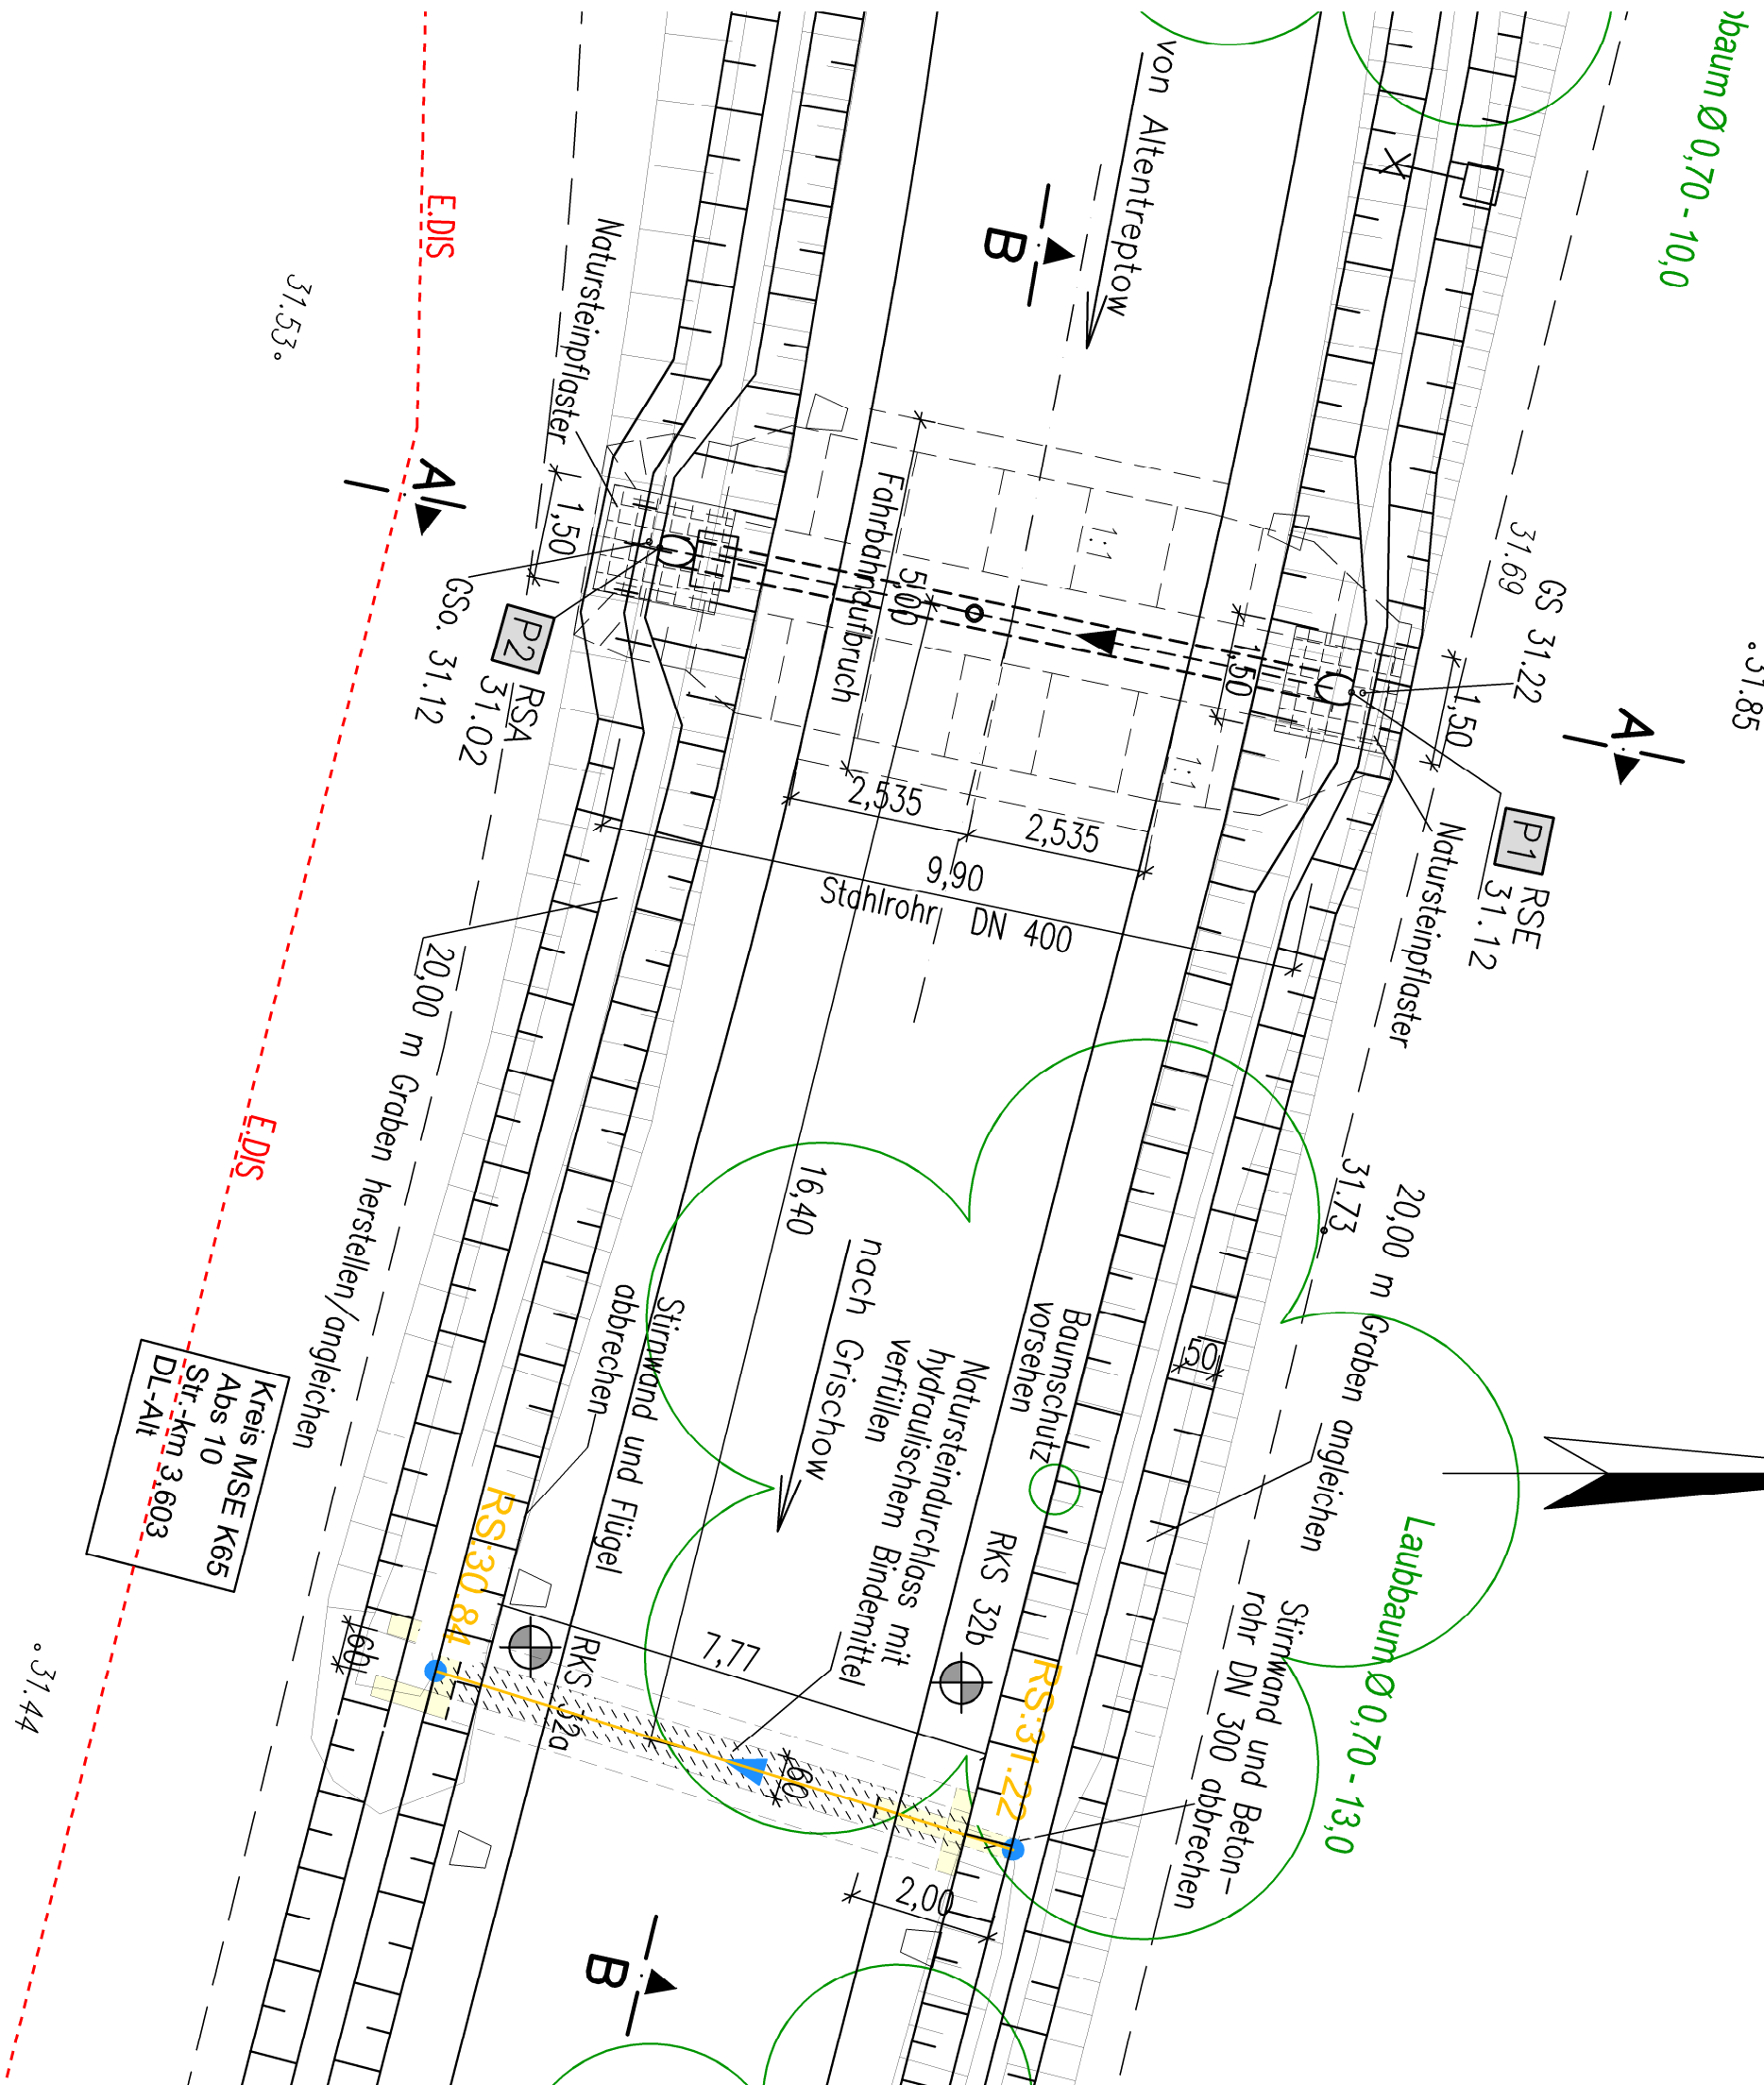

Zeichenerklärung:

- Abbruch
- 20 kV Kabel geplant (E.DIS)

HAUPTKOORDINATEN DL-Achse		
	DHN 2016	Hochwert
P1-RSE	31.12	388615.151 5951023.236
P2-RSA	31.02	388613.126 5951013.545

Die Versorgungsleitungen wurden entsprechend den Angaben der verantwortlichen Unterhaltungssträger eingetragen. Die Angaben haben keinen Anspruch auf Genauigkeit und Vollständigkeit. Abweichungen des Trassenverlaufes sind möglich. Vor Baubeginn sind die Versorgungsleitungen durch den jeweiligen Versorgungsträger abstecken zu lassen.

BAUSTOFFANGABEN

BAUTEIL	Beton	Expositionsklasse	Entwicklung Bau- festigkeit	Bau- stahl	Beton- stahl	KG-Rohr
ROHR	—	—	—	5235JR	—	—
VORSPANNUNG	—Länge— Verl. / Beseitigenk		—Quer— Verl. / Beseitigenk		NACH ZUFRIEDENSTREICHEN	
BAUWERKSDATEN						
BAUART	Stahndruckklasse					
BEWEHRUNG VERGEBEN	AN-DIN-A 127					
NEBENDRUCKESSE	DN 400					
WANDDICKE	10,00 (mm)					
ROHRABGABE	9,90 (m)					
ÜBERSCHÜTTUNG min.	0,70 (m)					
KREUZUNGSWINKEL	100,00 (grad)					

Vermessung wurde aufgestellt vom Ingenieur- und Vermessungsbüro Werner, Feldstraße 3, 17033 Neubrandenburg

Baugrundgutachten wurde aufgestellt von der PEBA GmbH, Werkstellung 18, 17321 Lückwitz, Stand November/2022.

Höhensystem:	DHN 2016	Logebezug:	ETRS 89-UTM33
17			

INGENIEURBÜRO
Thiele & Partner mbB
Planung und Beratung im Hoch-, Tief- und Verkehrsbau
Zentraler Standort: 39 • 17235 Westerstede • Telefon (0385) 2892-0
Neustellz. den: 6668

Landkreis Mecklenburgische Seenplatte
Regierungsbezirk Mecklenburg-Vorpommern
Zum Amtsbereich 2
17192 Waren (Müritz)
Tel.-Nr. 0395-57087 0 Fax-Nr. 0395-5708765999

gegründet: Datum: Name:

AUSSCHREIBUNG

Straßenbauverteilung		Untertrasse/ Bauteil-Nr.:	16/17
Landkreis Mecklenburgische Seenplatte		Bauwerksplan	
Straßenabschnitt: Nr. 16/17, Abs. 10/11 km 0.349 - km 4.219		Masseab: 1:100, 1:50	
PROJ.-NR.:		Ermuerung Kreisstraße MSE 65, Abschnitt 10	
		Durchlassverengung DL 5, Bau-km 3+199.024	
aufgestellt:			