

- 1*
- Fahrbahnbau:
 - 4 cm Asphaltdecke AC 11 UN, BM 50/70 (Straßenbau)
 - 6 cm Asphaltbinder AC 16 BK, BM 50/70 (Straßenbau)
 - 10 cm Asphalttragschicht AC 22 TN, 2.Lage,
 - 10 cm Asphalttragschicht AC 22 TN, 1.Lage,
 - 15 cm Schottertragschicht 0/45 gem. ZIV-S08-S18 04/07, aus gebrochenen, nat. Mineralstoffen, EVZ2150 MPa/m²
 - 25 cm Frostschutzschicht 0/45 gem. ZIV-S08-S18 04/07, aus gebrochenen, nat. Mineralstoffen, EVZ2120 MPa/m²
 - 70 cm Gesamtbau auf Planiem EVZ245 MPa/m²

Längsschnitt A-A

Maßstab 1:50

Richtung Grischow

Die Höhen der Rohrsohlen sind vor Ort zu überprüfen und in Abstimmung mit dem AG ggf. den örtlichen Gegebenheiten anzupassen!

Im Zuge der Straßenbaumaßnahmen sind die Bankette abzutragen sowie die Deck-(4cm) und Asphaltbinderschicht (6cm) herzustellen! Gleiches gilt für Ab- und Aufbau der Leitpfosten und Herstellung der Standsicherheit der Randbereiche! Die neuen Fahrbahnhöhen und die Fahrbahneigungen sind der Straßenplanung zu entnehmen!!

Die Lage des vorhandenen Durchlasses ist durch Suchschiachtung zu ermitteln!

Die Versorgungsleitungen wurden entsprechend den Angaben der verantwortlichen Unterhaltungssträger eingetragen. Die Angaben haben keinen Anspruch auf Genauigkeit und Vollständigkeit. Abweichungen des Trossenverlaufes sind möglich. Vor Baubeginn sind die Versorgungsleitungen durch den jeweiligen Versorgungsträger abstecken zu lassen.

Zeichenerklärung:

Abbruch

E.DIS 20 kV Kabel geplant (E.DIS)
E.DIS Anlage-NSP (E.DIS)
TK Freileitung Telekom

BAUSTOFFANGABEN				
BAUTEIL	Bau-	Entwicklung	Bau-	kg-Rohr
	Beton	Expositionsklasse festgelegt	stahl	
ROHR				
VORSPANNUNG	-Stänge-Vol / Beesthohl	Quer-Vol / Beesthohl		
NICHT ZU ERFÜLLENDES STRICHEN				
BAUWERKS DATEN				
BAUART	Stahlrohrdurchlass			
ENGRUNDE VERGEBERLAST	ANV-DINKE A-127			
NENNDRUCKMESSER	DN 400			
MAßSTABE	(mm)			
ROHR LÄNGE	(m)			
ÜBERSCHÜTTUNG min.	(m)			
KREIZUNGSWINKEL	(grad)			

Vermessung wurde aufgestellt vom Ingenieur- und Vermessungsbüro Werner, Feldstraße 3, 17033 Neubrandenburg

Baugrundgutachten wurde aufgestellt von der FEBA GmbH, Werkstedung 18, 17321 Lücknitz, Stand November/2022.

Höhen-/system: DHHN 2016	Logebezugs: ETRS 89-UTM33
18	

INGENIEURBÜRO			
Thiele & Partner mbB			
Planung und Beratung im Hoch-, Tief- und Verkehrsbau	gezeichnet	06/2025	J. Wieszorek
Zentraler Stand 35 - 17123 Westpreitz - Telefon (03951) 2602-0	geprüft	06/2025	R. Seidel
Neustrelitz, den	Projekt-Nr.:	6668	

Landkreis Mecklenburgische Seenplatte			
Regierungsamt Waren/Müritztal/ Bauamt Sachgebiet Tiefbau			
Zum Amtsbrink 2			
17192 Waren (Müritztal)			
Tel.-Nr. 0395-57087-0 Fax-Nr. 0395-5708765999			
	geprüft	Datum	Name


Nr.	Art der Änderung	Datum	Zeichen

AUSSCHREIBUNG

Straßenbauverwaltung		Unterlage / Blatt-Nr.:	16 / 18
Landkreis Mecklenburgische Seenplatte		Bauwerksplan	
Straße/Absehn.-Nr./Station MSE 65/ Aus. 10/ km 0,340 - km 4,219		Maßstab: 1:100, 1:50	
PROJUS-NR.:			
Erneuerung Kreisstraße MSE 65, Abschnitt 10		Durchlasserneuerung DL 6, Bau-km 3+525.033	
aufgestellt:			

Draufsicht

Maßstab 1:100

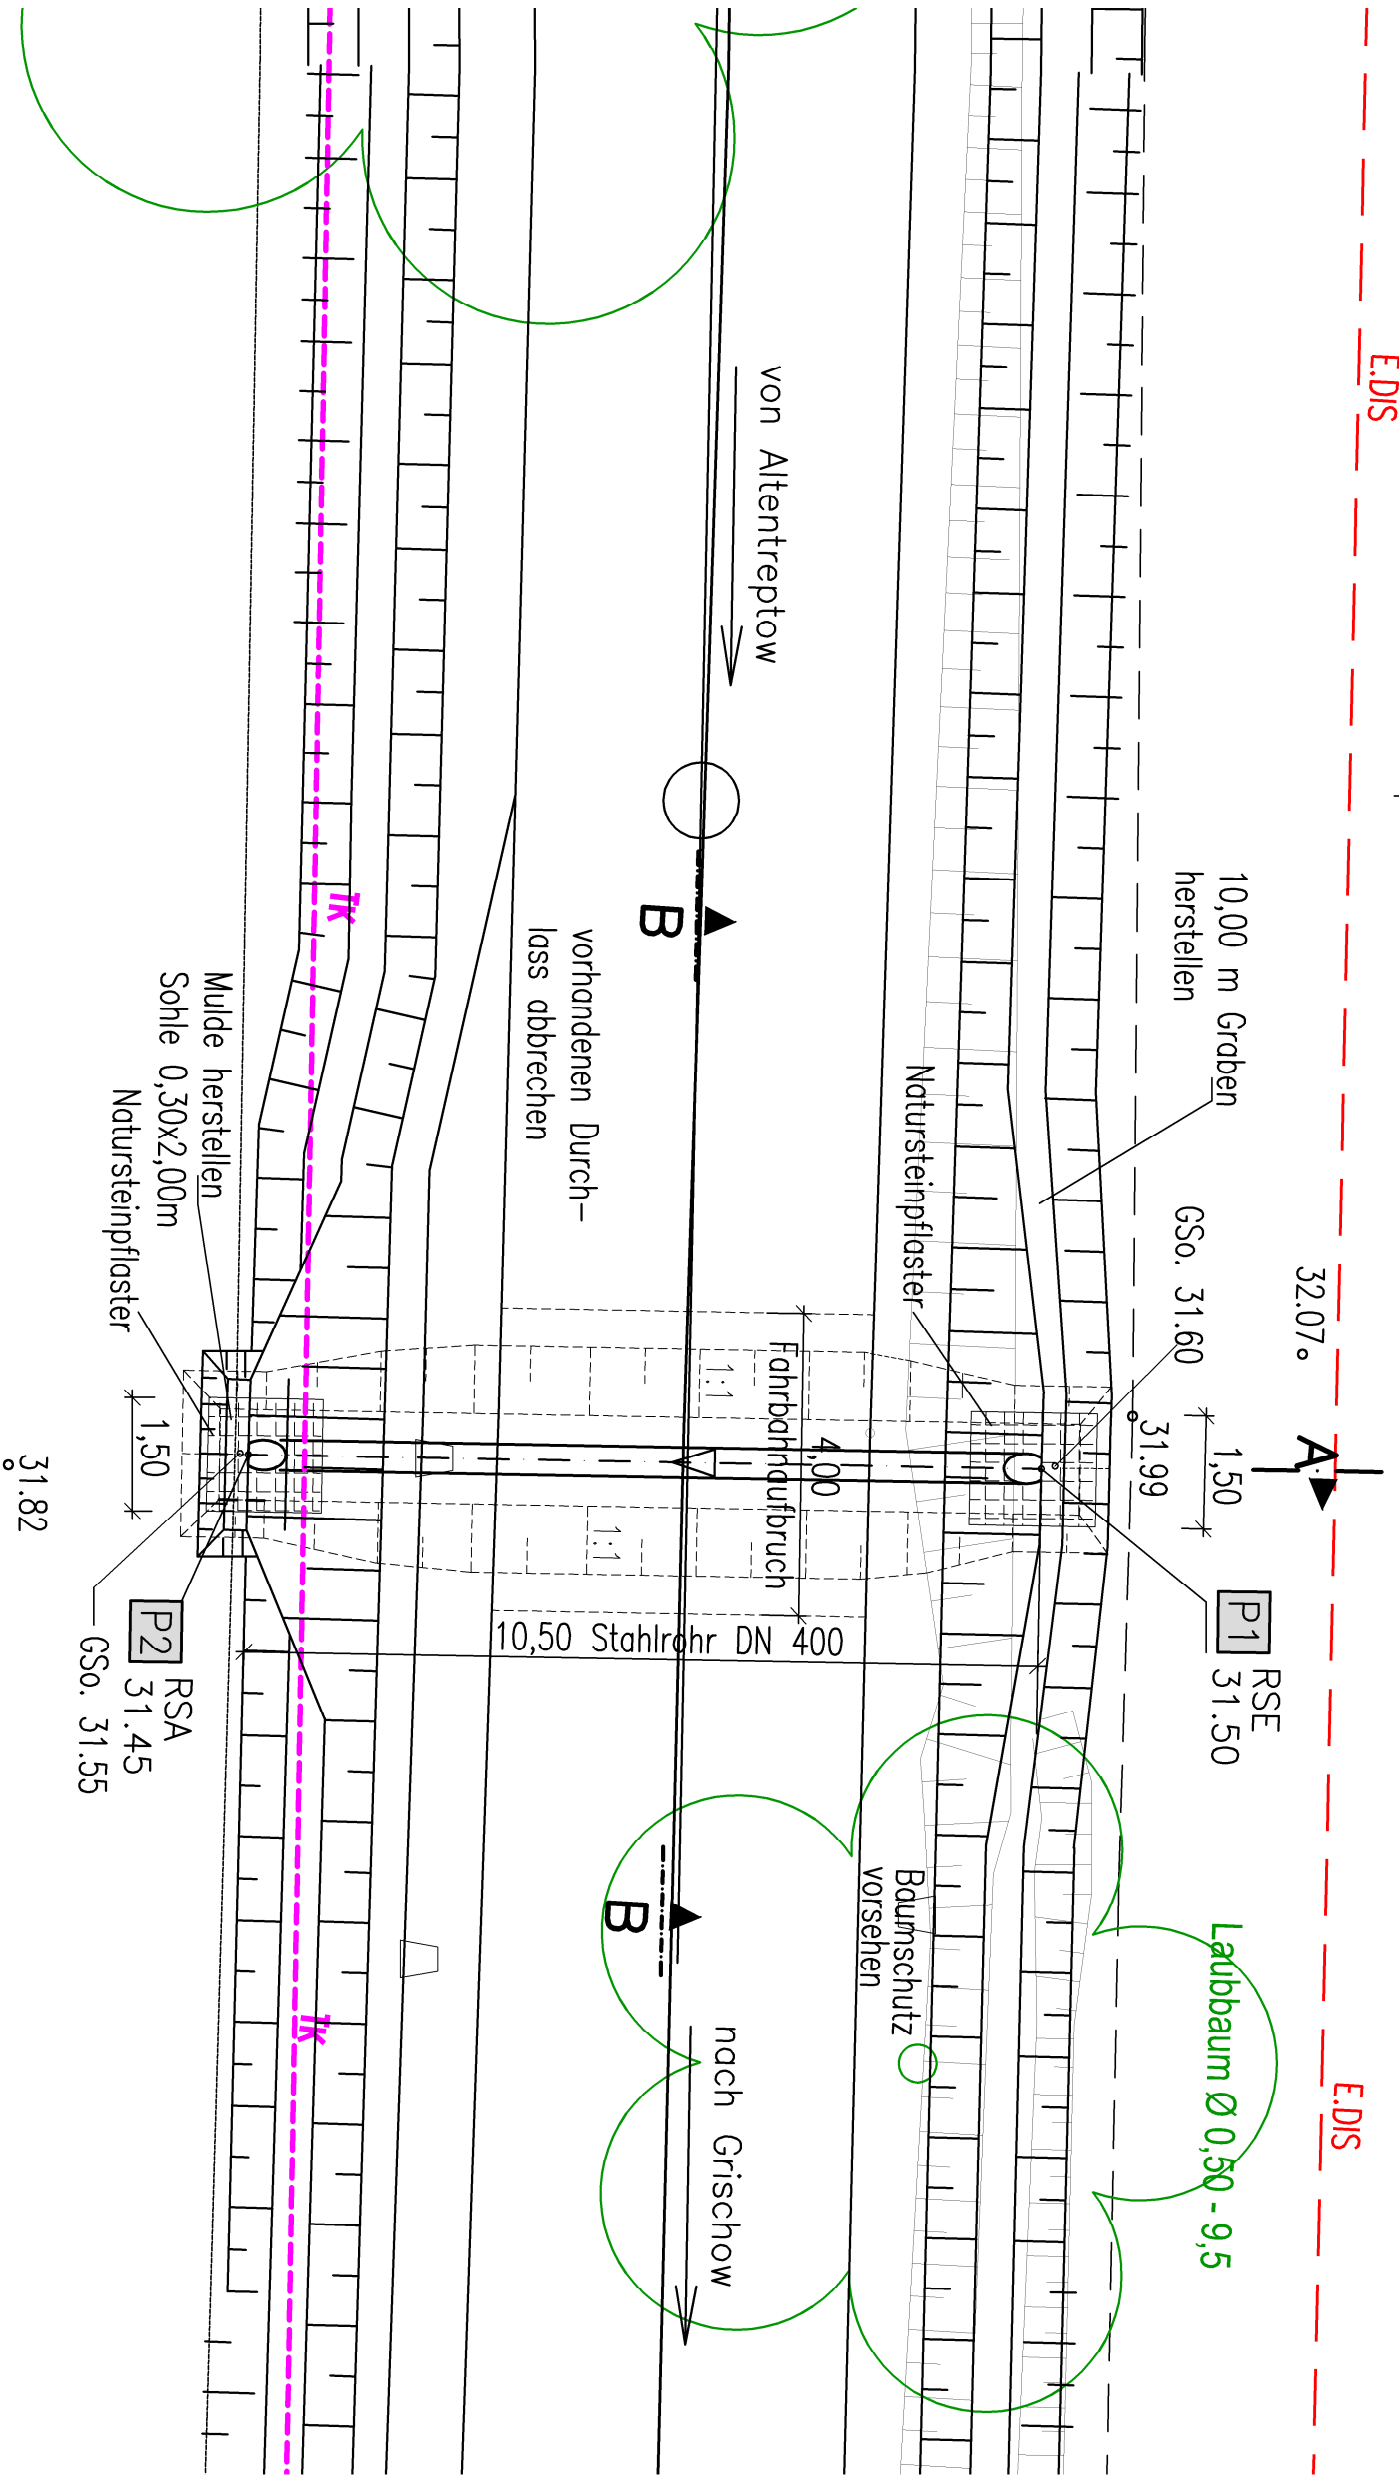

HAUPTKOORDINATEN DL-Achse			
	DHN 2016	Rechtswert	Hochwert
P1-RSE	31.50	388934.709	5950975.932
P2-RSA	31.45	388934.520	5950965.443