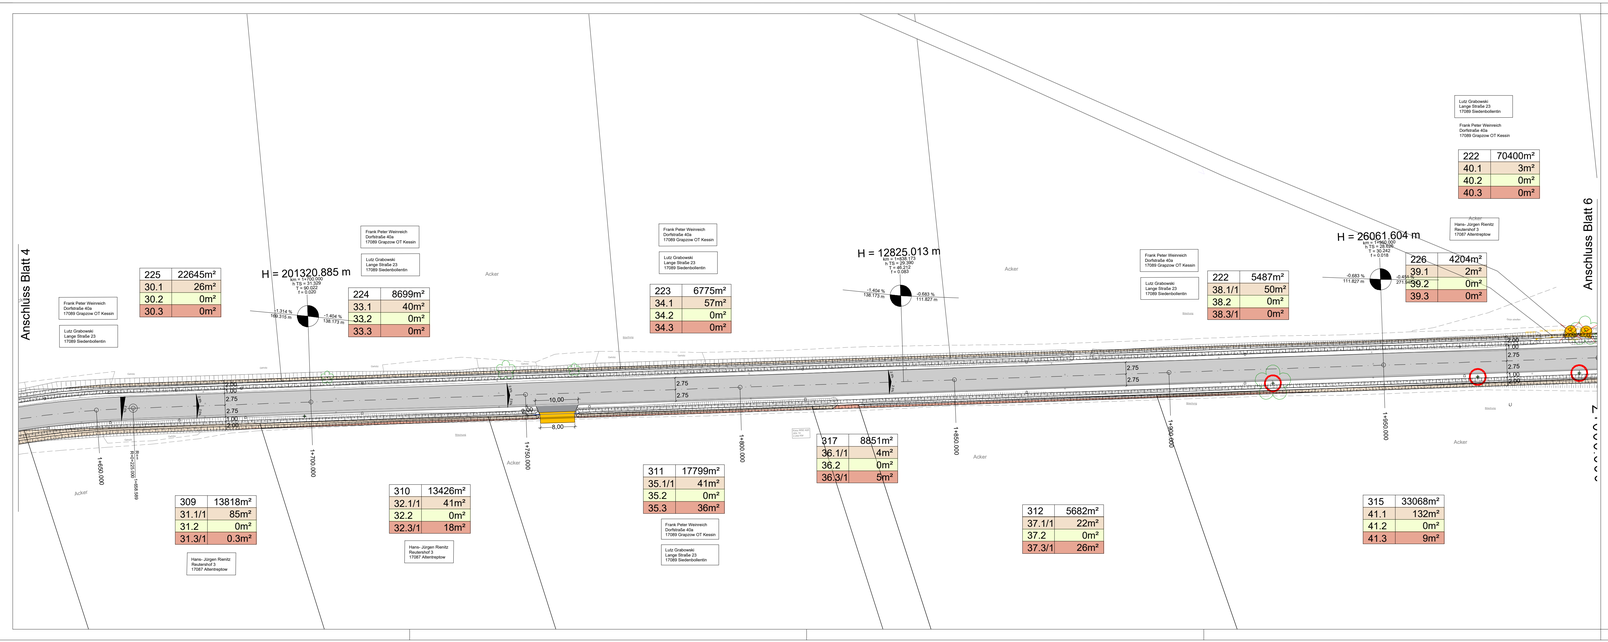

Farb- und Zeichenerklärung

- 1- rückständiger Grunderwerb
- 2- zu erwerbende Fläche
- 3- vorübergehend in Anspruch zu nehmende Fläche
- 4- dauernd zu belastende Fläche

Flurstück	Flurstücksgröße
lfd. Nummer . Bezeichnung der Fläche/ Anzahl der Teilflächen	Flächengröße

Vermessung: Werner Ingenieur- und Vermessungsbüro

Ingenieur- und Vermessungsbüro Werner
Feldstraße 3
17033 Neubrandenburg
erstellt von: M.Hamberger&R.Werner

Bestandsplan
Entwurfsvermessung
M. 1:250
Lagesystem: EPSG-25833
Höhensystem: DHHN 2016

5

... Ausfertigung

INGENIEURBÜRO
Thiele & Partner mbB
Planung und Beratung im Hoch-, Tief- und Verkehrsbau
Zierker Straße 39 • 17235 Neustrelitz • Telefon (03981) 2862-0

Neustrelitz, den 11.11.2025

	Datum	Name
bearbeitet	11/2025	L.Harth
gezeichnet	11/2025	L.Harth
geprüft:	11/2025	R.Seidel
Projekt-Nr.:	5221	

Landkreis Mecklenburgische Seenplatte
Regionalstandort Waren(Müritz)/ Bauamt/ Sachgebiet Tiefbau
Zum Amtsbrink 2
17192 Waren (Müritz)
Tel.- Nr. 0395-57087 0 Fax-Nr. 0395-5708765999

	Datum	Name
geprüft:		

Nr.	Art der Änderung	Datum	Zeichen

AUSSCHREIBUNG

Straßenbauverwaltung

Landkreis Mecklenburgische Seenplatte

Straße/Abschn.-Nr./Station: MSE 65/ Abs. 10/ km 0,349 - km 4,219
km 4,649 - km 4,987

PROJIS-NR.:

Unterlage / Blatt-Nr.: 10 / 5

Grunderwerbsplan

Maßstab: 1: 500

Erneuerung Kreisstraße MSE 65, Abschnitt 10

aufgestellt: