


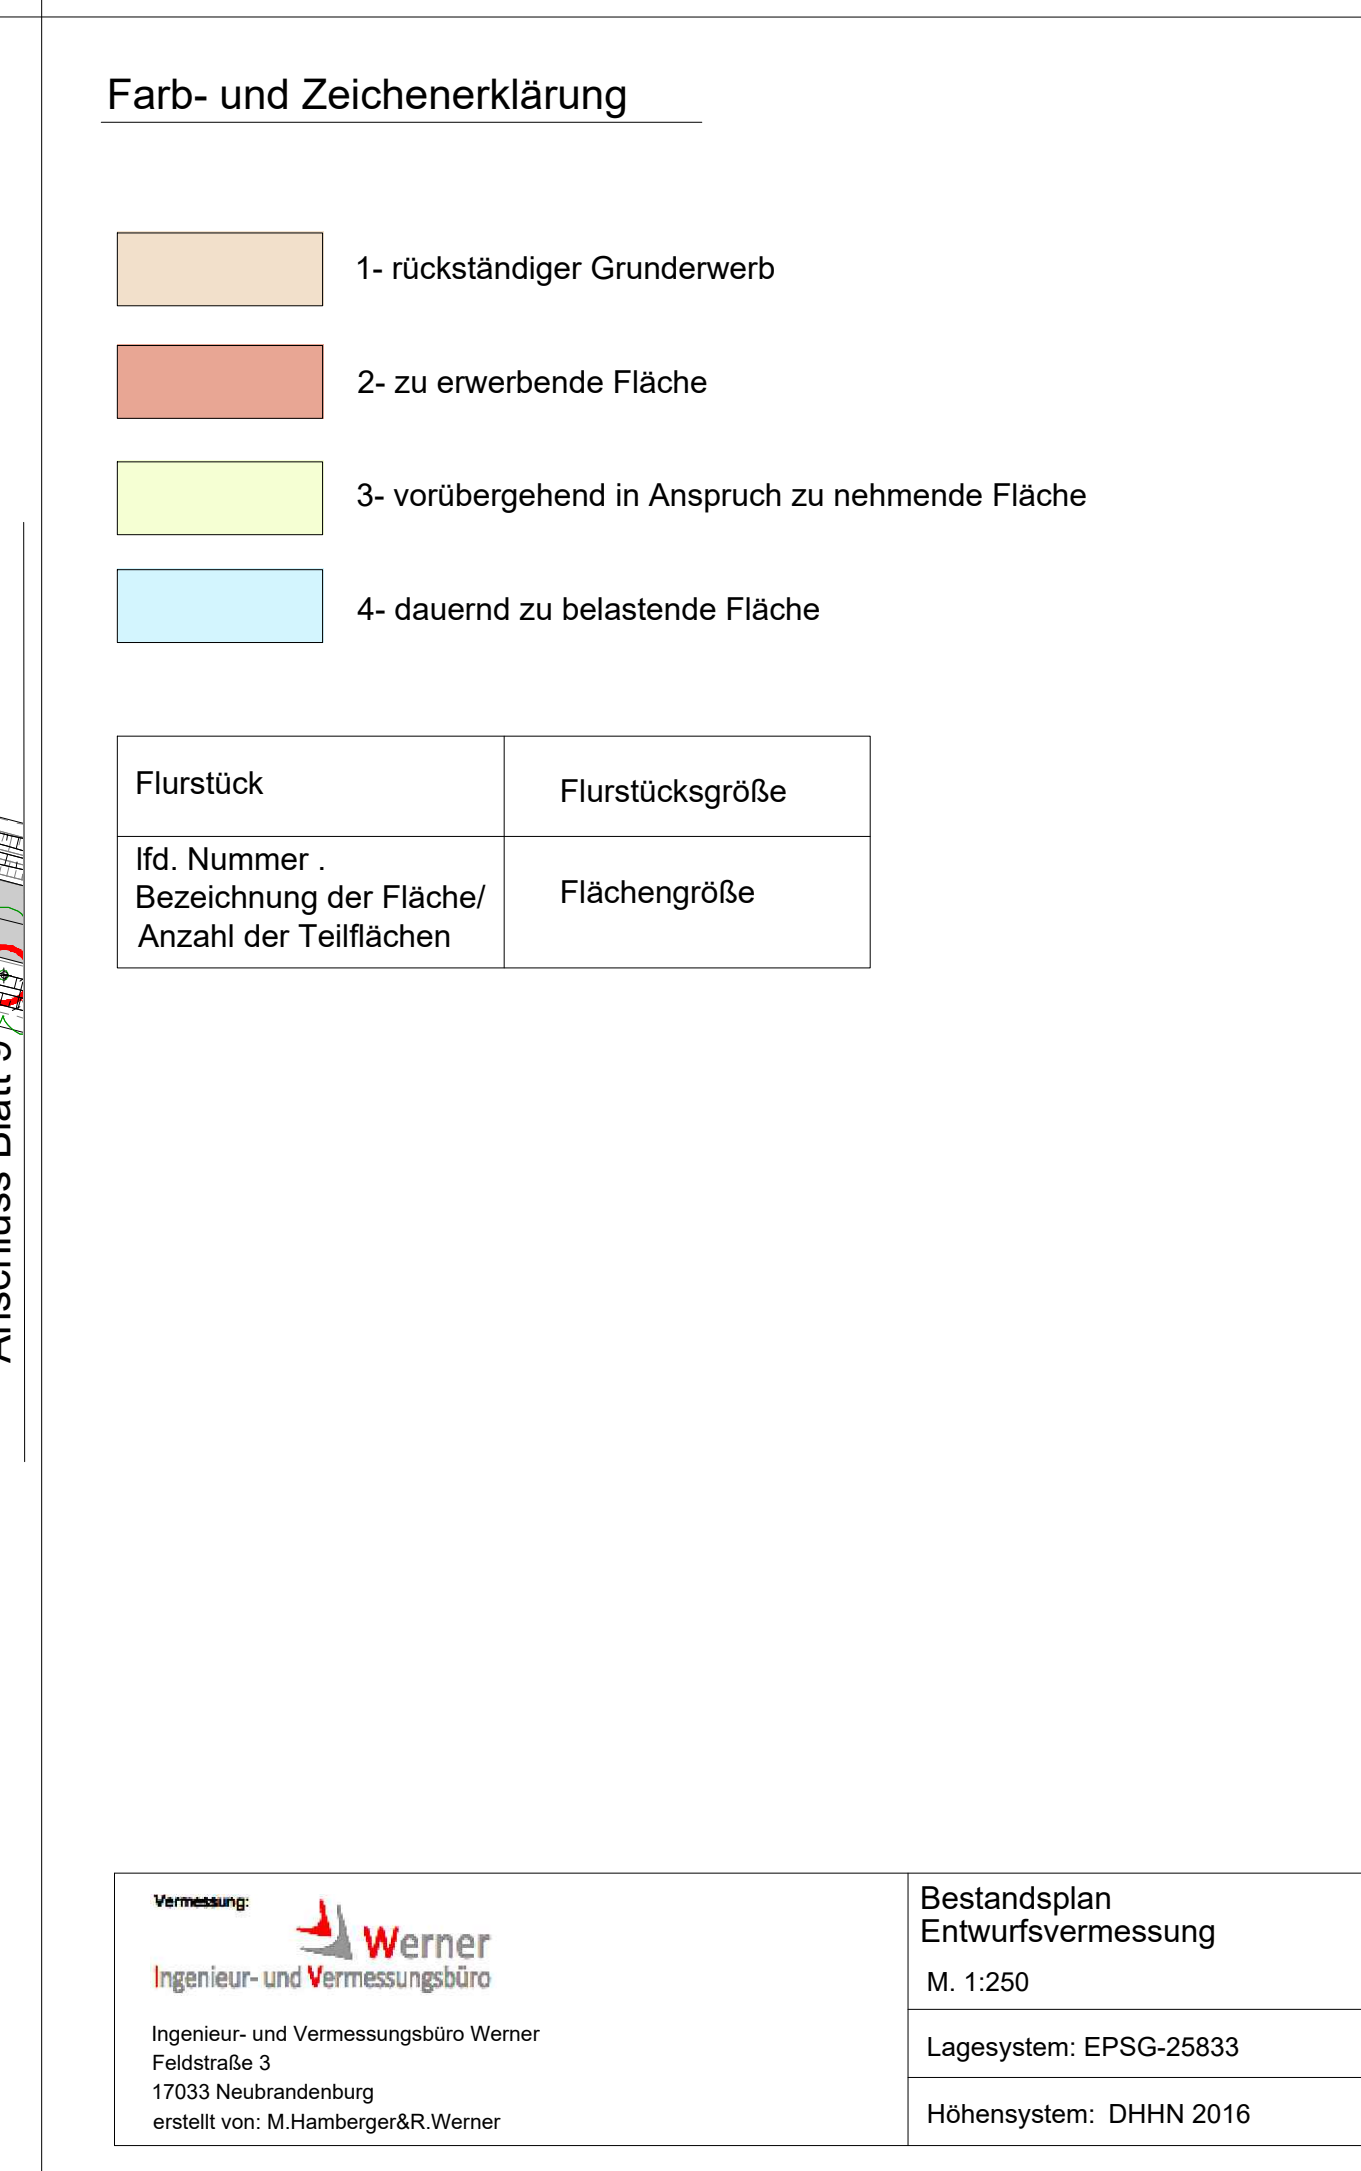

8									

... Ausfertigung

INGENIEURBÜRO Thiele & Partner mbB Planung und Beratung im Hoch-, Tief- und Verkehrsbau Zierker Straße 39 • 17235 Neustrelitz • Telefon (03981) 2862-0 Neustrelitz, den 11.11.2025	<table border="1" style="width: 100%; border-collapse: collapse;"> <tr> <th style="width: 30%;">Datum</th> <th style="width: 70%;">Name</th> </tr> <tr> <td>bearbeitet 11/2025</td> <td>L.Harth</td> </tr> <tr> <td>gezeichnet 11/2025</td> <td>L.Harth</td> </tr> <tr> <td>geprüft: 11/2025</td> <td>R.Seidel</td> </tr> <tr> <td colspan="2">Projekt-Nr.: 5221</td> </tr> </table>	Datum	Name	bearbeitet 11/2025	L.Harth	gezeichnet 11/2025	L.Harth	geprüft: 11/2025	R.Seidel	Projekt-Nr.: 5221	
Datum	Name										
bearbeitet 11/2025	L.Harth										
gezeichnet 11/2025	L.Harth										
geprüft: 11/2025	R.Seidel										
Projekt-Nr.: 5221											

Landkreis Mecklenburgische Seenplatte Regionalstandort Waren(Müritzt/ Bauamt/ Sachgebiet Tiefbau Zum Amtsbrink 2 17192 Waren (Müritz) Tel.- Nr. 0395-57087 0 Fax-Nr. 0395-5708765999	
---	---

	Datum	Name
geprüft:		

Nr.	Art der Änderung					Datum	Zeichen

AUSSCHREIBUNG

Straßenbauverwaltung Landkreis Mecklenburgische Seenplatte Straße/Abschn.-Nr./Station: MSE 65/ Abs. 10/ km 0,349 - km 4,219 km 4,649 - km 4,987 PROJIS-NR.:	Unterlage / Blatt-Nr.: 10 / 8 Grunderwerbsplan Maßstab: 1: 500
Erneuerung Kreisstraße MSE 65, Abschnitt 10	
aufgestellt:	