


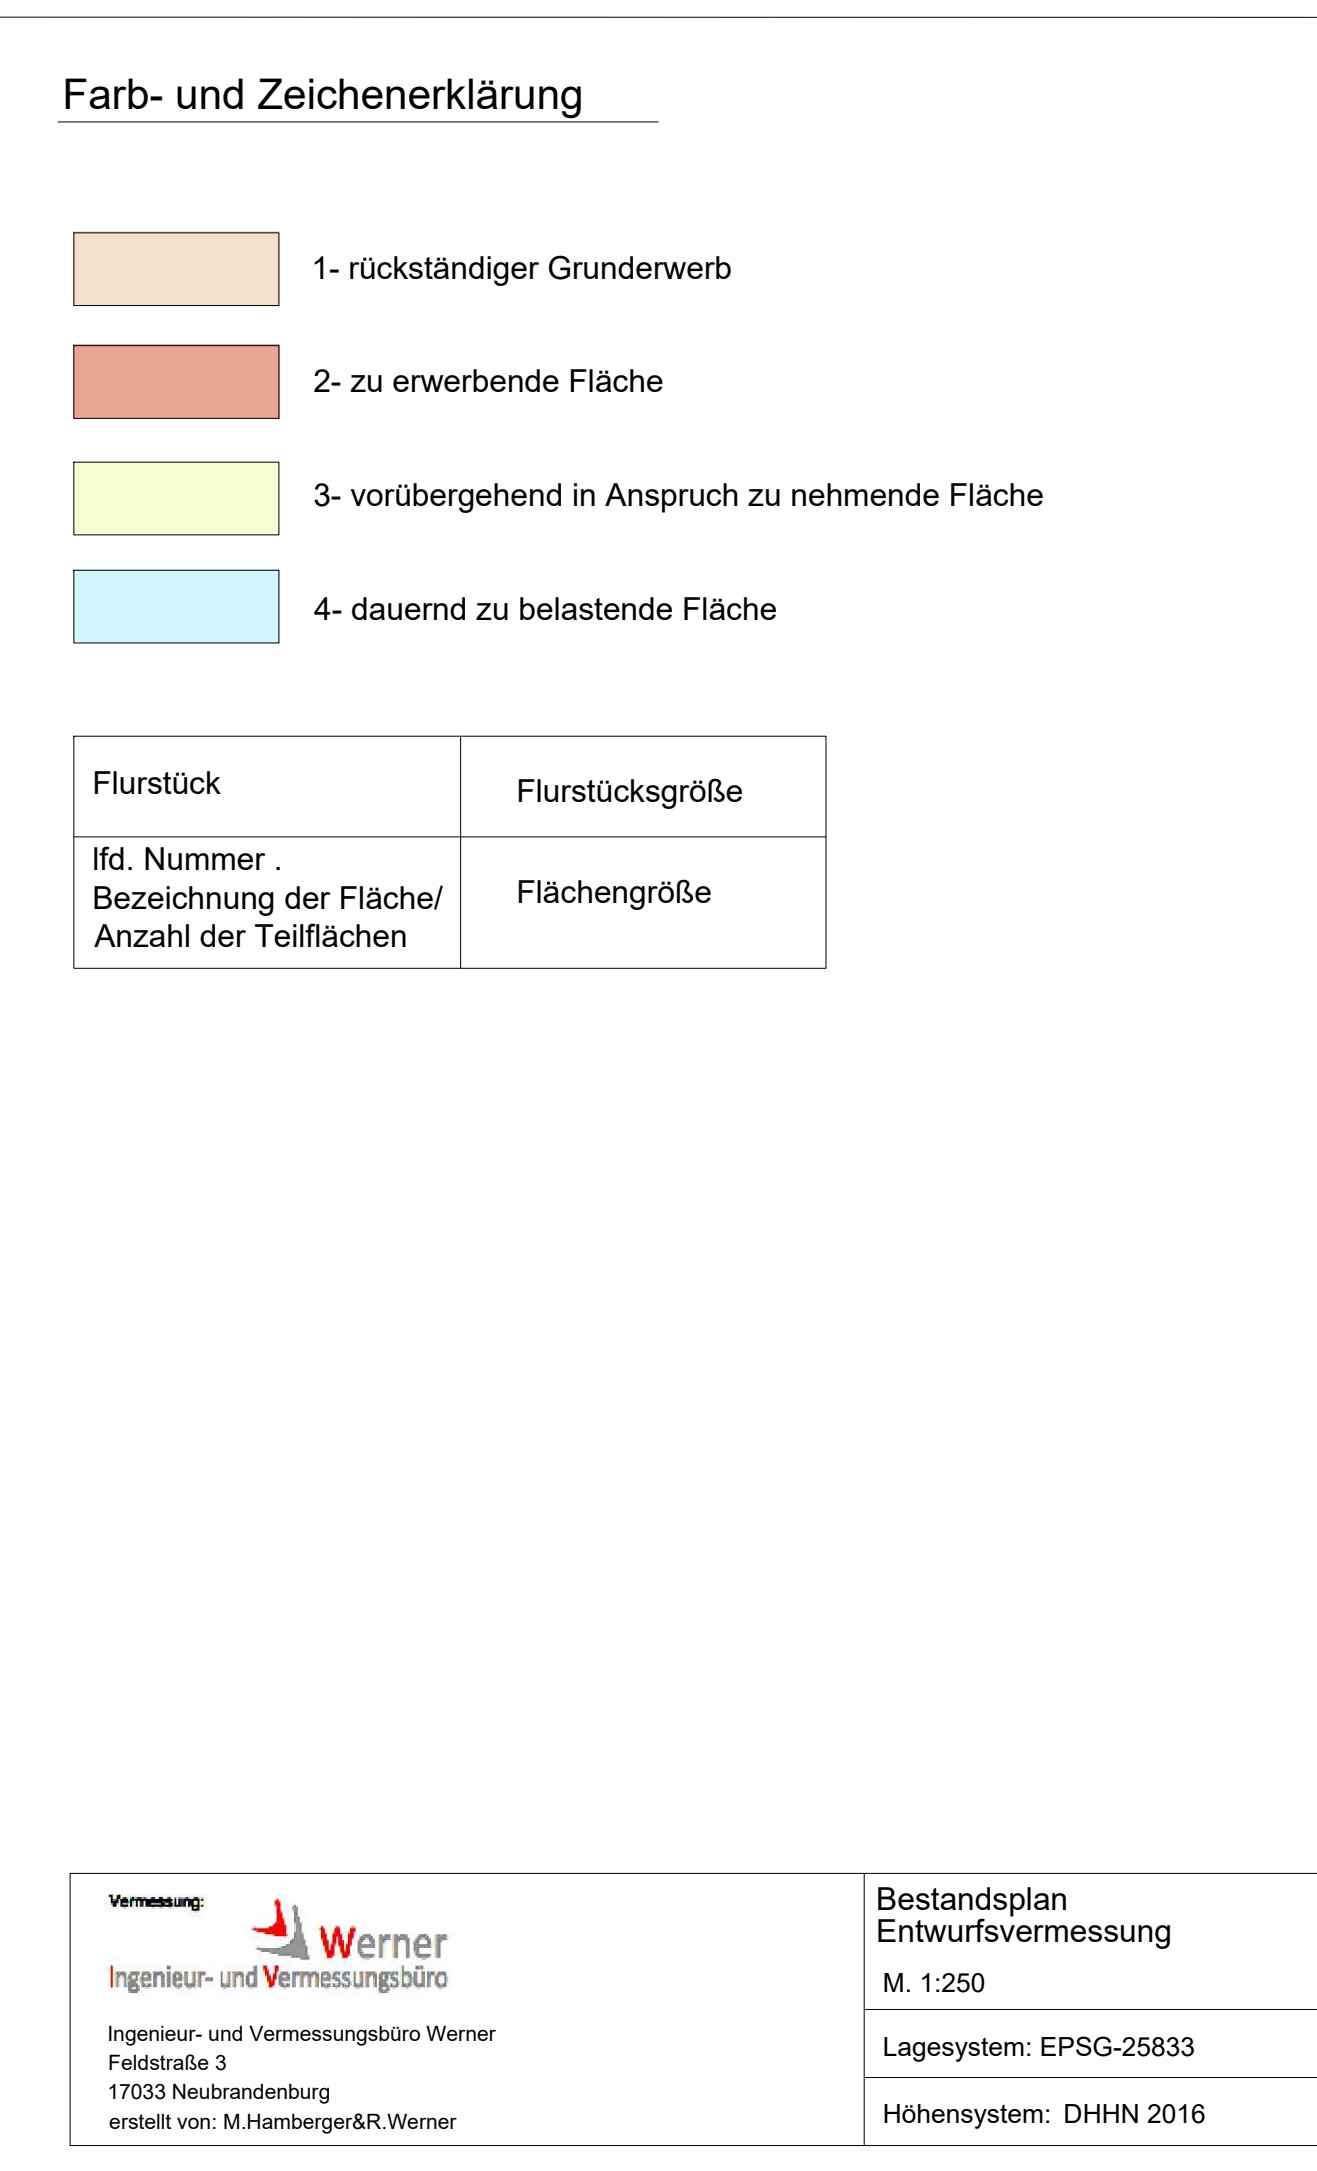

11

... Ausfertigung

INGENIEURBÜRO Thiele & Partner mbB Planung und Beratung im Hoch-, Tief- und Verkehrsbau Zierker Straße 39 • 17235 Neustrelitz • Telefon (03981) 2862-0 Neustrelitz, den11.11.2025.....		Datum	Name
	bearbeitet	11/2025	L.Harth
	gezeichnet	11/2025	L.Harth
	geprüft:	11/2025	R.Seidel
	Projekt-Nr.:	5221	

Landkreis Mecklenburgische Seenplatte Regionalstandort Waren(Müritz)/ Bauamt/ Sachgebiet Tiefbau Zum Amtsbrink 2 17192 Waren (Müritz)		Datum	Name
	geprüft:		
Tel.- Nr. 0395-57087 0 Fax-Nr. 0395-5708765999			

Nr.	Art der Änderung	Datum	Zeichen

AUSSCHREIBUNG

Straßenbauverwaltung	Unterlage / Blatt-Nr.: 10 / 11
Landkreis Mecklenburgische Seenplatte Straße/Abschn.-Nr./Station: MSE 65/ Abs. 10/ km 0,349 - km 4,219 km 4,649 - km 4,987	Grunderwerbsplan
PROJIS-NR.:	Maßstab: 1: 500
Erneuerung Kreisstraße MSE 65, Abschnitt 10	
aufgestellt:	