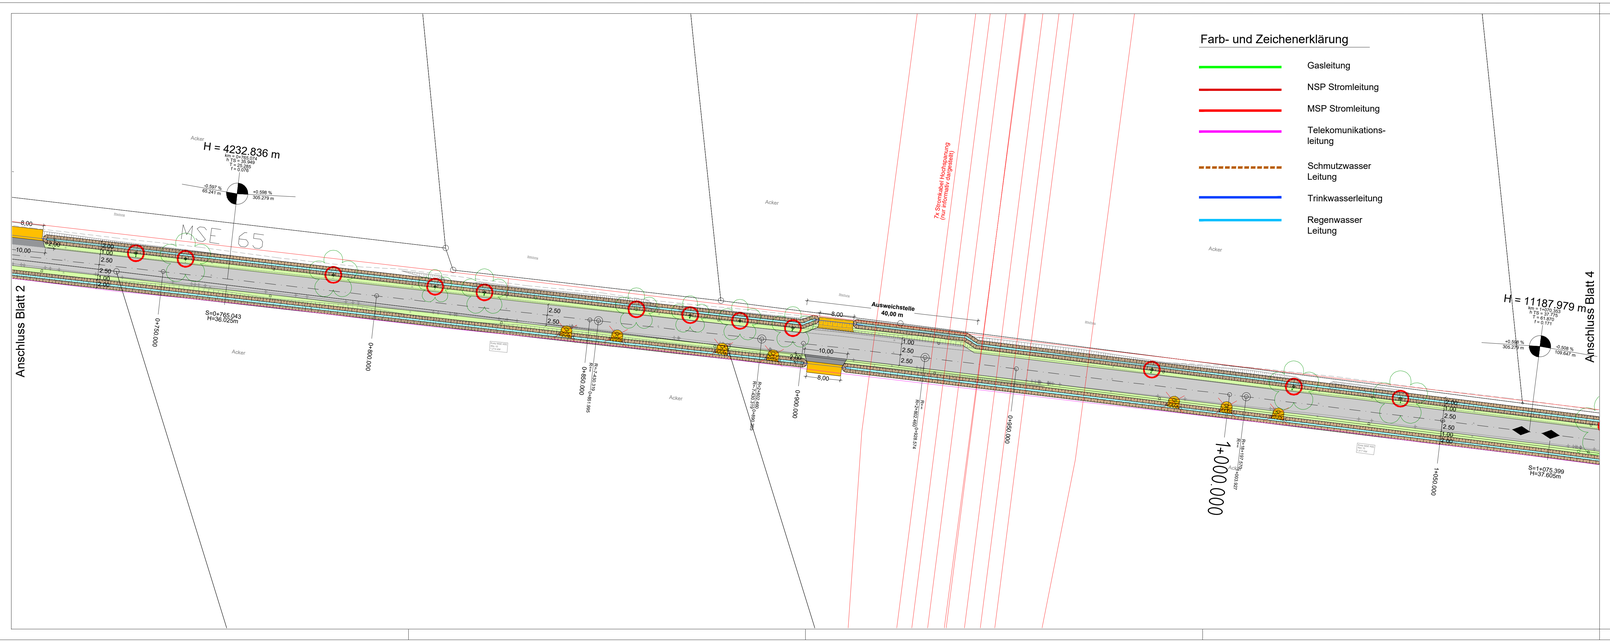

Die Versorgungsleitungen wurden entsprechend den Angaben der Rechtsträger in den Lageplan eingetragen. Für die Richtigkeit der Angaben wird keine Gewähr übernommen. Vor Baubeginn sind die Versorgungsleitungen durch die Rechtsträger abstecken zu lassen.

... Ausfertigung 3

INGENIEURBÜRO
Thiele & Partner mbB
Planung und Beratung im Hoch-, Tief- und Verkehrsbau
Zierker Straße 39 * 17235 Neustrelitz * Telefon (03981) 2862-0

Neustrelitz, den 11.11.2025

	Datum	Name
bearbeitet	11/2025	L.Harth
gezeichnet	11/2025	L.Harth
geprüft:	11/2025	R.Seidel

Projekt-Nr.: 5221

Landkreis Mecklenburgische Seenplatte
Regionalstandort Waren(Müritz)/ Bauamt/ Sachgebiet Tiefbau
Zum Amtsbrink 2
17192 Waren (Müritz)
Tel.- Nr. 0395-57087 0 Fax-Nr. 0395-5708765999

geprüft:

Nr.	Art der Änderung	Datum	Zeichen

AUSSCHREIBUNG

Straßenbauverwaltung
Landkreis Mecklenburgische Seenplatte
Straße/Abschn.-Nr./Station: MSE 65/ Abs. 10/ km 0,349 - km 4,219
km 4,649 - km 4,987

Unterlage / Blatt-Nr.: 16/ 3

Leitungsbestand

PROJIS-NR.:

Maßstab: 1: 500

Erneuerung Kreisstraße MSE 65, Abschnitt 10

aufgestellt: