


Regelquerschnitt

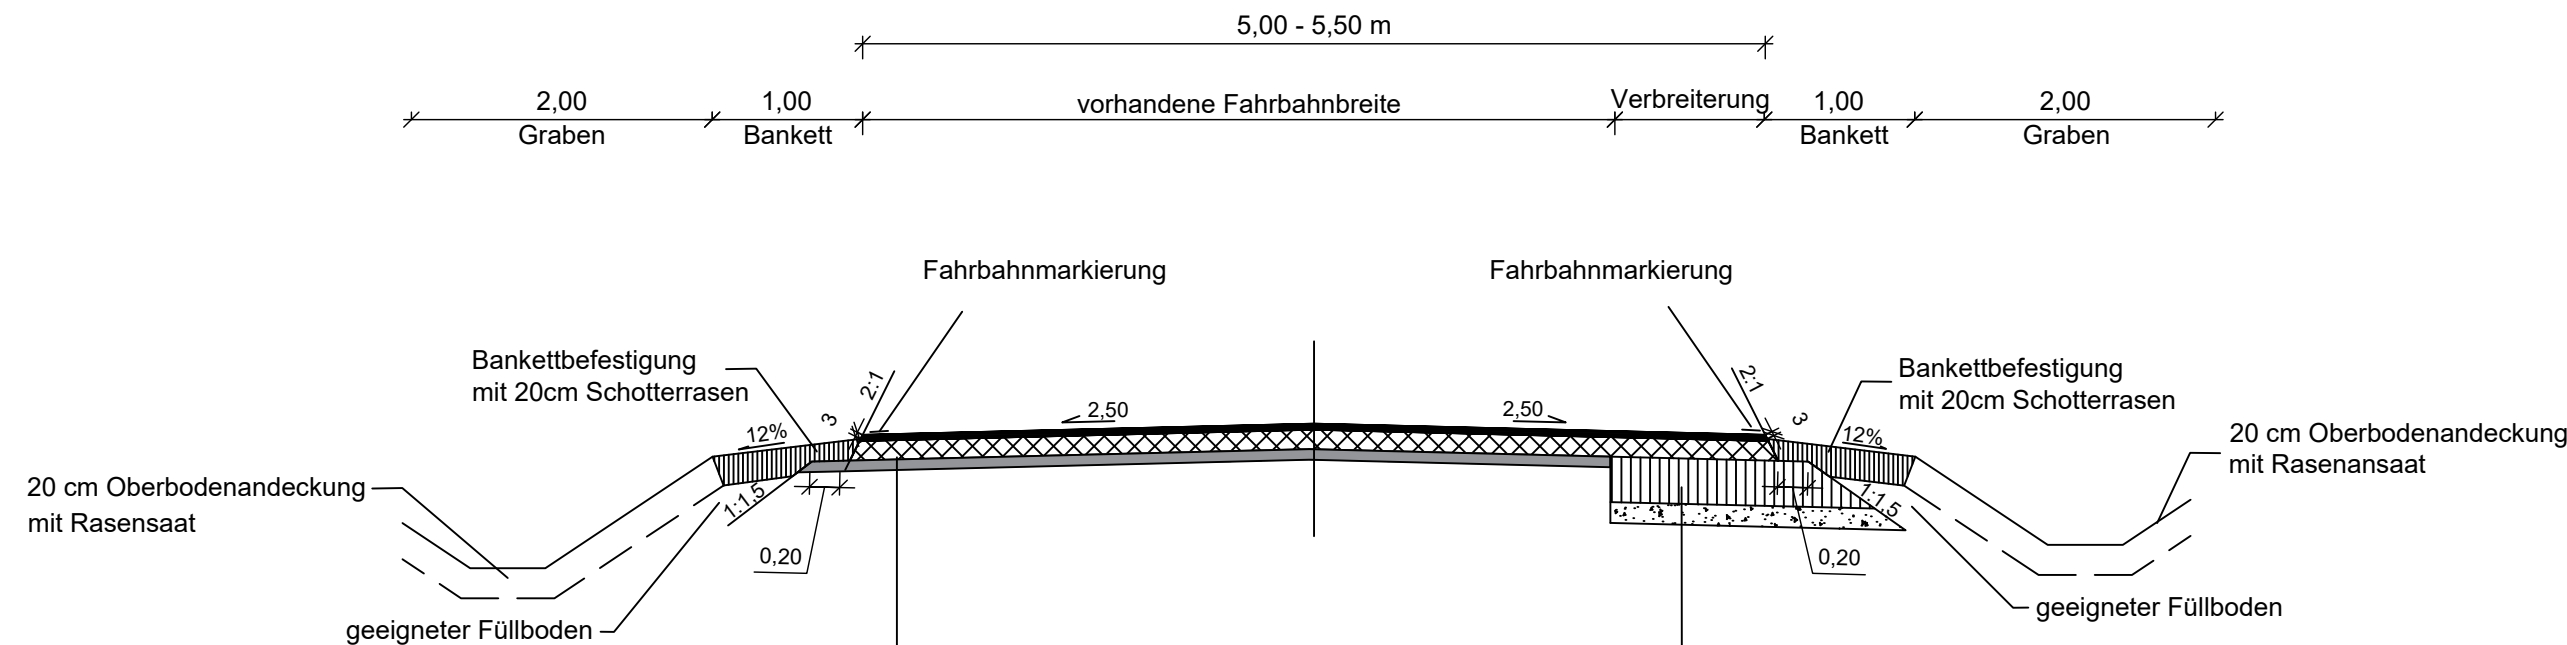

Bankettrandbefestigung (beidseitig)

Einbau im Randstreifen, in einer Lage,
Einbaudicke 20 cm.
Material = Schotterrasen
Breite 1,00 cm.

Zur Erhöhung der Anfangsgriffigkeit
sind gem. ZTV Asphalt- StB 07/13
mit einer gebrochenen Gesteinskörnung ($C_{90/1}$)
der Lieferkörnung 1/3 (0,5-1,0 kg/m²)
abzustumpfen.

Die Verdichtungsanforderungen bei Erdarbeiten sind nach ZTV E-StB 17 einzuhalten und nachzuweisen.

Oberbau Fahrbahn Belastungsklasse 1,0;
in Anlehnung an die RStO 12, Tafel 4, Zeile 1

4,0	cm	Asphaltdecke AC 11 D N, BM 50/70, gemäß ZTV Asphalt-StB 07/13
≥ 13,0	cm	Asphalttragschicht als Ausgleichsschicht AC 22 T N, BM 70/100, gemäß ZTV Asphalt-StB 07/13
≥ 7,0	cm	vorh. Asphaltbefestigung
≥ 24,0	cm	Gesamtdicke

Bankettrandbefestigung (beidseitig)

Einbau im Randstreifen, in einer Lage, Einbaudicke 20 cm.
Material = Schotterrasen
Breite 1,00 cm.

Oberbau Fahrbahn Belastungsklasse 1,0; in Anlehnung an die RStO 12, Tafel 1, Zeile 5

4,0	cm	Asphaltdecke AC 11 D N, BM 50/70, gemäß ZTV Asphalt-StB 07/13
13,0	cm	Asphalttragschicht als Ausgleichsschicht AC 32 T N, BM 70/100, gemäß ZTV Asphalt-StB 07/13
30,0	cm	Stoßertragschicht 0/45; $E_{v,2} \geq 150 \text{ MPa}$ gemäß ZTV SoB-StB 04/07
17,0	cm	Frostschuttschicht 0/45; gemäß ZTV SoB-StB 04/07 auf Planum F3 Boden
≥64,0	cm	Gesamtdicke

Zwischen den einzelnen Einbaulagen sollte zur Gewährleistung eines guten Haftverbundes ein Anstrichen mit lösemittelhaltiger Bitumenemulsion C40 BF 1-S gemäß zur Asphalt-StB 07/13, Teil 3.3 erfolgen.

Die Ausbildung der Nähte (in Verbreiterungen) sind in den einzelnen Schichten und Lagen um mindestens 15cm zu versetzen.

Der höher liegende Rand und in Verwindungsbereichen sind beide Ränder abzudichten.

1

INGENIEURBÜRO Thiele & Partner mbB Planung und Beratung im Hoch-, Tief- und Verkehrsbau Zierker Straße 39 * 17235 Neustrelitz * Telefon (03981) 2862-0 Neustrelitz, den 19.01.2026		Datum	Name
	bearbeitet	01/2026	L.Harth
	gezeichnet	01/2026	L.Harth
	geprüft:	01/2026	R.Seidel
	Projekt-Nr.: 5221		

Landkreis Mecklenburgische Seenplatte Regionalstandort Waren(Müritz)/ Bauamt/ Sachgebiet Tiefbau Zum Amtsbrink 2 17192 Waren (Müritz) Tel.- Nr. 0395-57087 0 Fax-Nr. 0395-5708765999			Datum	Name
		geprüft:		

Nr.	Art der Änderung	Datum	Zeichen

AUSSCHREIBUNG

Straßenbauverwaltung		Unterlage / Blatt-Nr.: 14 / 1	
Landkreis Mecklenburgische Seenplatte		Regelquerschnitt	
Straße/Abschn.-Nr./Station: MSE 65/ Abs. 10/ km 0,349 - km 4,219 km 4,649 - km 4,987		Maßstab: 1: 50	
PROJIS-NR.:			
Erneuerung Kreisstraße MSE 65, Abschnitt 10			
aufgestellt:			