


Straßenquerschnitt
Gültig für den Bereich von Fahrbahnrandhaltestellen

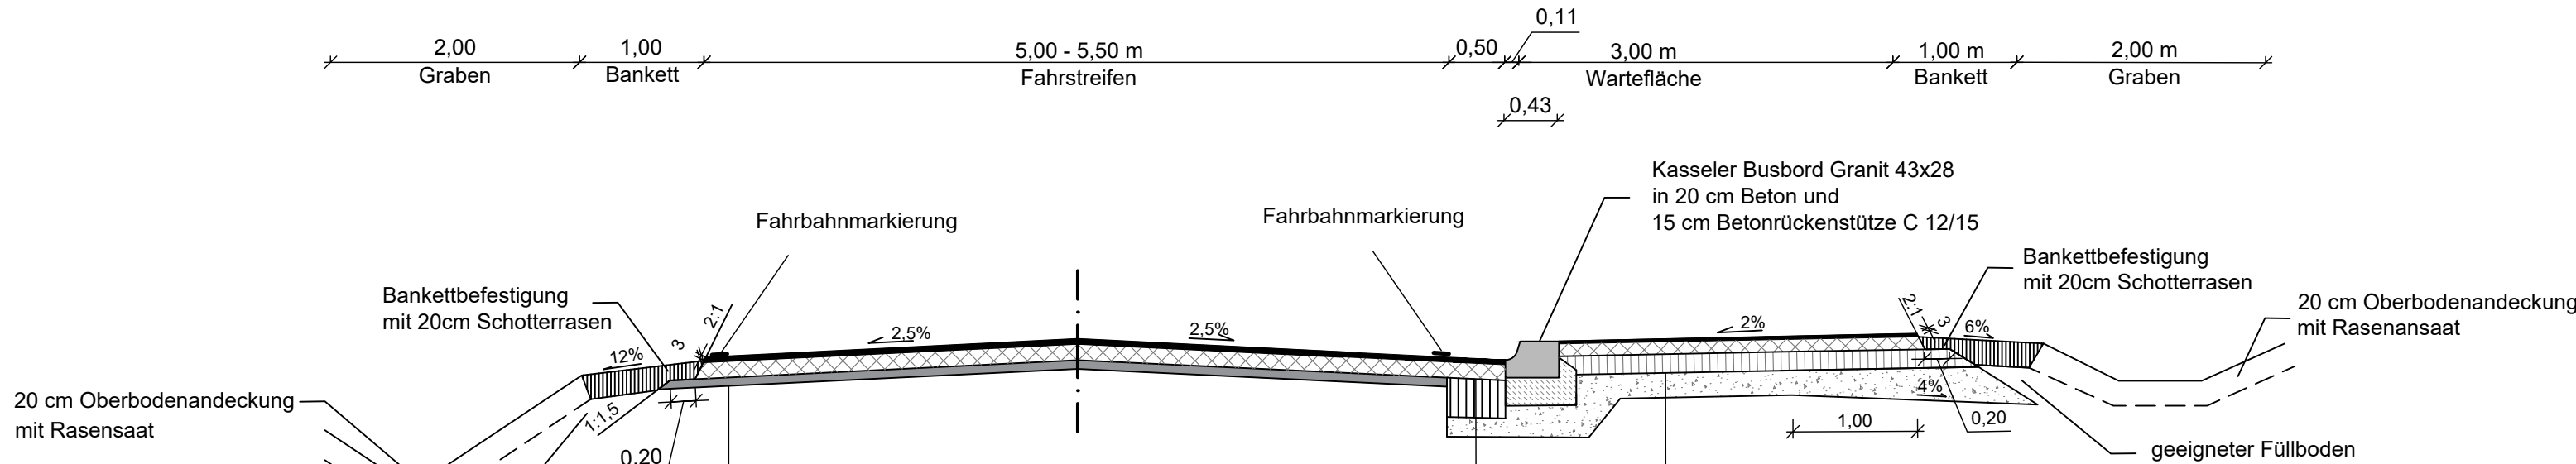

Bankettrandbefestigung (beidseitig)
Einbau im Randstreifen, in einer Lage,
Einbaudicke 20 cm.
Material = Schotterrasen
Breite 1,00 cm.

Zur Erhöhung der Anfangsgriffigkeit
sind gem. ZTV Asphalt- StB 07/13
mit einer gebrochenen Gesteinskörnung ($C_{90/1}$)
der Lieferkörnung 1/3 (0,5-1,0 kg/m²)
abzustumpfen.

Die Verdichtungsanforderungen bei
Erdarbeiten sind nach ZTV E-StB 17
einzuhalten und nachzuweisen.

Zwischen den einzelnen Einbaulagen sollte zur Gewährleistung eines guten Haftverbundes ein
Anspritzen mit lösemittelhaltiger Bitumenemulsion C40 BF 1-S gemäß zur Asphalt-StB 07/13, Teil
3.3 erfolgen.
Die Ausbildung der Nähte (in Verbreiterungen) sind in den einzelnen Schichten und Lagen um
mindestens 15cm zu versetzen.
Der höher liegende Rand und in Verwindungsbereichen sind beide Ränder abdichten.

Oberbau Fahrbahn Belastungsklasse 1,0; in Anlehnung an die RStO 12, Tafel 4, Zeile 1			
4,0	cm	Asphaltdecke AC 11 D N, BM 50/70, gemäß ZTV Asphalt-StB 07/13	
≥ 13,0	cm	Asphalttragschicht als Ausgleichsschicht AC 22 T N, BM 70/100, gemäß ZTV Asphalt-StB 07/13	
≥ 7,0	cm	vorh. Asphaltbefestigung	
≥ 24,0	cm	Gesamtdicke	

Wartefläche nach RStO 12 Tafel 6, Zeile 1:	
2,0	cm Asphaltdeckschicht AC 11 D N, BM 50/70, gemäß ZTV Asphalt-StB 07/13
10,0	cm Asphalttragschicht als Ausgleichsschicht AC 22 T N, BM 70/100, gemäß ZTV Asphalt-StB 07/13
15,0	cm Schottertragschicht 0/45; gemäß ZTV SoB-StB 04/07
20,0	cm Frostschuttschicht 0/32; $E_{T,2} \geq 80$ MPa
47,0	cm Gesamtdicke

Deckenaufbau Fahrbahn (Haltestelle) Belastungsklasse 1,0 gem. RStO 12, Tafel 4, Zeile 1			
4,0	cm	Asphaltdecke AC 11 D N, BM 50/70, gemäß ZTV Asphalt-StB 07/13	
13,0	cm	Asphalttragschicht als Ausgleichsschicht AC 32 T N, BM 70/100, gemäß ZTV Asphalt-StB 07/13	
30,0	cm	Schottertragschicht 0/45; $E_{T,2} \geq 150$ MPa gemäß ZTV SoB-StB 04/07	
17,0	cm	Frostschuttschicht 0/45; gemäß ZTV SoB-StB 04/07 auf Planum F3 Boden	
≥ 64,0	cm	Gesamtdicke	



INGENIEURBÜRO Thiele & Partner mbB Planung und Beratung im Hoch-, Tief- und Verkehrsbau Zierker Straße 39 * 17235 Neustrelitz * Telefon (03981) 2862-0		Datum	Name
	bearbeitet	01/2026	L.Harth
	gezeichnet	01/2026	L.Harth
	geprüft:	01/2026	R.Seidel
Neustrelitz, den 19.01.2026	Projekt-Nr.: 5221		

Landkreis Mecklenburgische Seenplatte Regionalstandort Waren(Müritz)/ Bauamt/ Sachgebiet Tiefbau Zum Amtsbrink 2 17192 Waren (Müritz)		Datum	Name
Tel.- Nr. 0395-57087 0 Fax-Nr. 0395-5708765999		geprüft:	

Nr.	Art der Änderung	Datum	Zeichen

AUSSCHREIBUNG

Straßenbauverwaltung	Unterlage / Blatt-Nr.: 14 / 2
Landkreis Mecklenburgische Seenplatte	Straßenquerschnitt Fahrbahnrandhaltestellen
Straße/Abschn.-Nr./Station: MSE 65/ Abs. 10/ km 0,349 - km 4,219 km 4,649 - km 4,987	Maßstab: 1: 50
PROJIS-NR.:	

Erneuerung Kreisstraße MSE 65, Abschnitt 10

aufgestellt:	