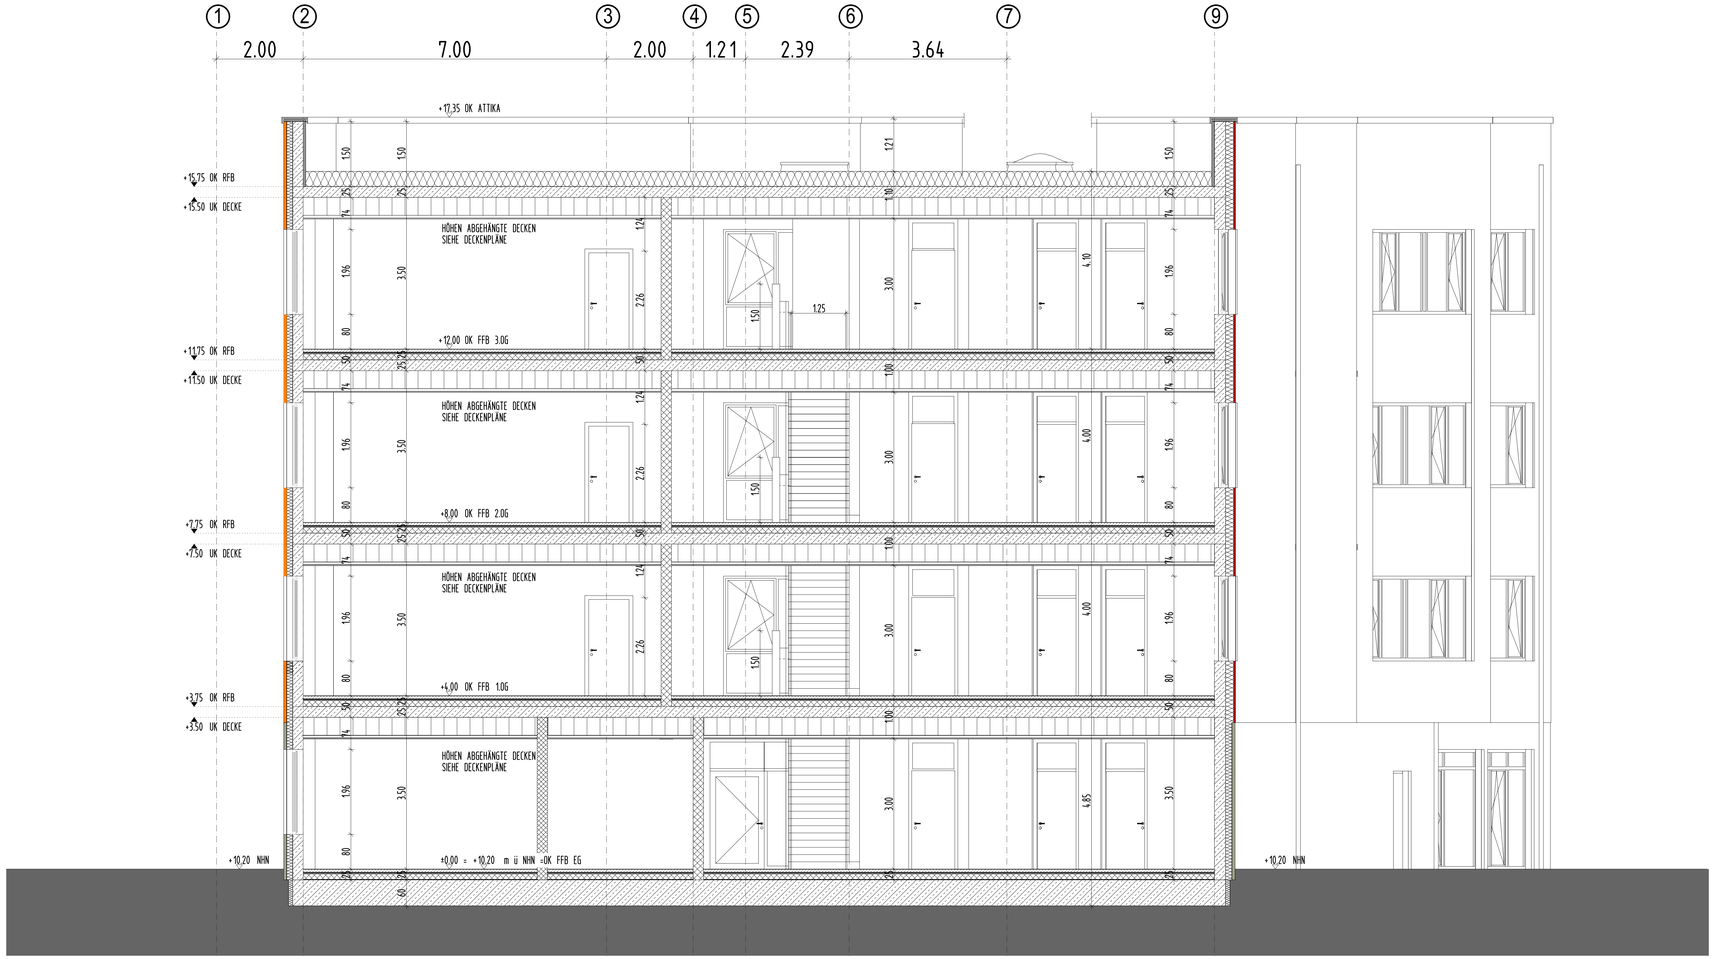

Schnitt A-A

LEGENDE

ZEICHENERKLÄRUNG

- BODENEINLAUF
- ENTWÄSSERUNGSANSCHLUSS
- DACHABLAUF
- LRH LICHTE RAUMHÖHE
- BRH BRÜSTUNGSHÖHE
- OK OBERKANTE
- UK UNTERKANTE
- OKFF OBERKANTE FERTIGFUSSBODEN
- OKRF OBERKANTE ROHFUSSBODEN
- 1/2 RW 1/2 RETTUNGSWEG
- EI 30-C45 feuerhemmend rauchdicht und selbstschließend
- EI30-Cs20 feuerhemmend dicht und selbstschließend
- Cs2 rauchdicht und selbstschließen
- FHE nicht abschließbar
- FFS dichtschließend
- NAV2 Notausgangsverschluss
- F90 m Bauart von Brandwänden und Trennwänden, mechanischer Beanspruchung feuerbeständig (iR) EI 90
- F90 feuerbeständig (iR) EI 90

MATERIALIEN

- STAHLBETON
- SB2 OBERFLÄCHE DER STB-WÄNDE IN SICHTBETONQUALITÄT
- NICHTTRAGENDES MAUERWERK KS, SIEHE STATIK
- TRAGENDES MAUERWERK KS-XL-20-2.0/DM, SIEHE STATIK
- STB-WAND MIT 5CM BETONDECKUNG
- TROCKENBAUWAND
- VORSATZSCHALE
- VORSATZSCHALE
- VORSATZSCHALE
- SCHACHT
- SCHACHT, F90
- SCHACHT
- SCHACHT
- VORHANGFASSDE, FARBE: GRAU
- VORHANGFASSADE, FARBE: ORANGE
- KLINKERREMCHEN
- PUTZFASSADE

LEGENDE FENSTER

- Schalter für RWA
- Schalter für Textilscreen

Aufbelung Textilscreen siehe Fensterpositionsplänen!

- BH: 3.00
- Festverglasung
- Dreh-Kippflügel

LEGENDE HAUSTECHNIK

- Röhrenradiator / Gliederheizkörper
- Konvektor
- Unterflurkonvektor

LEGENDE INNENTÜREN

- Positionsnummer
- DIN: Rechts
- R: +37dB
- Nº: Türtiefe
- Positionsnummer
- DIN: Links
- R: + 32dB
- Nº: Türtiefe

RAUMSTEMPEL

BODENOBERFLÄCHEN

B1 STB ROH
B2 STB/GEGLÄTTET/BESCHICHTUNG
B3 STB/NATURSTEIN IM MÖRTEL
B4 GUSSASPHALT
B5 ESTRICH ROH
B6 ESTRICH/BESCHICHTUNG
B7 TEXTILBELAG
B8 NATURSTEIN
B9 FLIESEN
B10 LINOLEUM
B11 VINYL/PVC
B12 BETONWERKSTEIN
B13 PARKETT
B14 LAMINAT
B16 WPC-BELAG
B17 PFLÄSTER
B18 KIES

WANDOBERFLÄCHEN

W1 STB ROH
W2 STB/ANSTRICH
W3 SICHTBETON
W4 FUGENGLÄTTSTRICH
W5 FUGENGLÄTTSTRICH/ANSTRICH
W6 SICHTMAUERWERK
W7 SICHTMAUERWERK/ANSTRICH
W8 WANDPUTZ/ANSTRICH
W9 STRUKTURPUTZ/ANSTRICH
W10 BESCHICHTUNG
W11 RAUFASER/ANSTRICH
W12 MALERVLIES/ANSTRICH
W13 WANDFLIESEN
W14 XXX
W15 XXX

DECKENOBERFLÄCHEN

D1 STB ROH
D2 STB/ANSTRICH
D3 PUTZ/ANSTRICH
D4 RAUFASER/ANSTRICH
D5 MALERVLIES/ANSTRICH
D6 SICHTBETON
D7 GK ABGEHÄNGT/ANSTRICH
D8 GK ABGEHÄNGT/RAUFASER
D9 GK ABGEHÄNGT/MALERVLIES
D10 RASTERDECKE ABGEHÄNGT
D11 LAMELLENDECKE
D12 XXX
D13 XXX

HINWEISE

DIESE PLÄNE SIND NUR GÜLTIG IN ZUSAMMENHANG MIT DER GEPRÜFTEN STATIK, DEN AUSFÜHRUNGSPLÄNEN UND -UNTERLAGEN DES ING.-BÜROS IBK MV GMBH. STATIK, KONSTRUKTION, FUGENDICHTUNGSBÄNDER, ARBEITSFUGEN O.Ä. SIEHE PLANUNGS-UNTERLAGEN DES ING.- BÜROS IBK MV GMBH.

ALLE SCHLITZE UND DURCHBRÜCHE SIEHE SEPARATE PLANUNGSUNTERLAGEN DES ING.-BÜROS ALP INGENIEURGESELLSCHAFT MBH.

SÄMTLICHE SCHÄCHTE SIND ERST NACH INSTALLATION UND FREIGABE DURCH DIE BAULEITUNG ZU SCHLIESSEN.

HÖHENBEZUG ±0,00 = +10.20 m üNHN (HÖHENBEZUG: DHHN 92)

ALLE HÖHENANGABEN FÜR BRÜSTUNGSHÖHEN O.Ä. BEZIEHEN SICH, WENN NICHT ANDERS ANGEGEBEN, AUF OKFF BIS OK MAUERWERK / BETON.

ALLE HÖHENANGABEN FÜR TÜRHÖHEN O.Ä. BEZIEHEN SICH, WENN NICHT ANDERS ANGEGEBEN AUF OKFF BIS UK MAUERWERK / BETON.

ALLE MASSE SIND VOM AUSFÜHRENDEN IN DEN PLANUNTERLAGEN UND AN ORT UND STELLE VERANTWORTLICH ZU PRÜFEN !

UNSTIMMIGKEITEN SOWIE DIFFERENZEN ZWISCHEN VERSCHIEDENEN PLANUNTERLAGEN SIND UNVERZÜGLICH MIT DER BAULEITUNG ABZUSTIMMEN.

ANSCHLÜSSE DER VERSORGUNGSLEITUNGEN SIND NACH RICHTLINIEN DER ÖRTLICHEN VERSORGUNGSTRÄGER DURCHZUFÜHREN !

INDEX	ÄNDERUNG / ERGÄNZUNG	DATUM	GEZ.	GEPR.
H				
G				
F				
E				
D				
C				
B				
A				

AUSFÜHRUNG

BAUHERR	AMT WEST RÜGEN FÜR GEMEINDE GINGST DORFPLATZ 2 18573 SAMTENS	UNTERSCHRIFT
ARCHITEKT	PHS MBH MARKT 20/21 17489 GREIFSWALD	UNTERSCHRIFT
PROJEKT	NEUBAU REGIONALE SCHULE GINGST HERMANN-MATERN-STRAßE 1 18569 GINGST	ERSTELLT: KREIKAL GEPRÜFT: JS
PLANINHALT	SCHNITT A-A 1.BAUABSCHNITT	DATUM: 06.12.2023 M 1 : 50 INDEX PLAN-NR.: 2022/11/05.1

PHS
Architektur / Bauleitung / Energieberatung
Markt 20 / 21 I 17489 Greifswald
Fon / Fax 03834 I 5857-0 I 585777
Mail. info@phs-architektur.de
Web. www.phs-architektur.de

DIESE ZEICHNUNG IST UNSER EIGENTUM JEDE VERVIELFÄLTIGUNG ODER MITTEILUNG AUCH IN ZIELLA AN DRITTE PERSONEN OHNE UNSERE GENEHMIGUNG IST STRAFBAR UND WIRD GERICHTLICH VERFOLGT UPHEBERGESETZ 13 ff.