


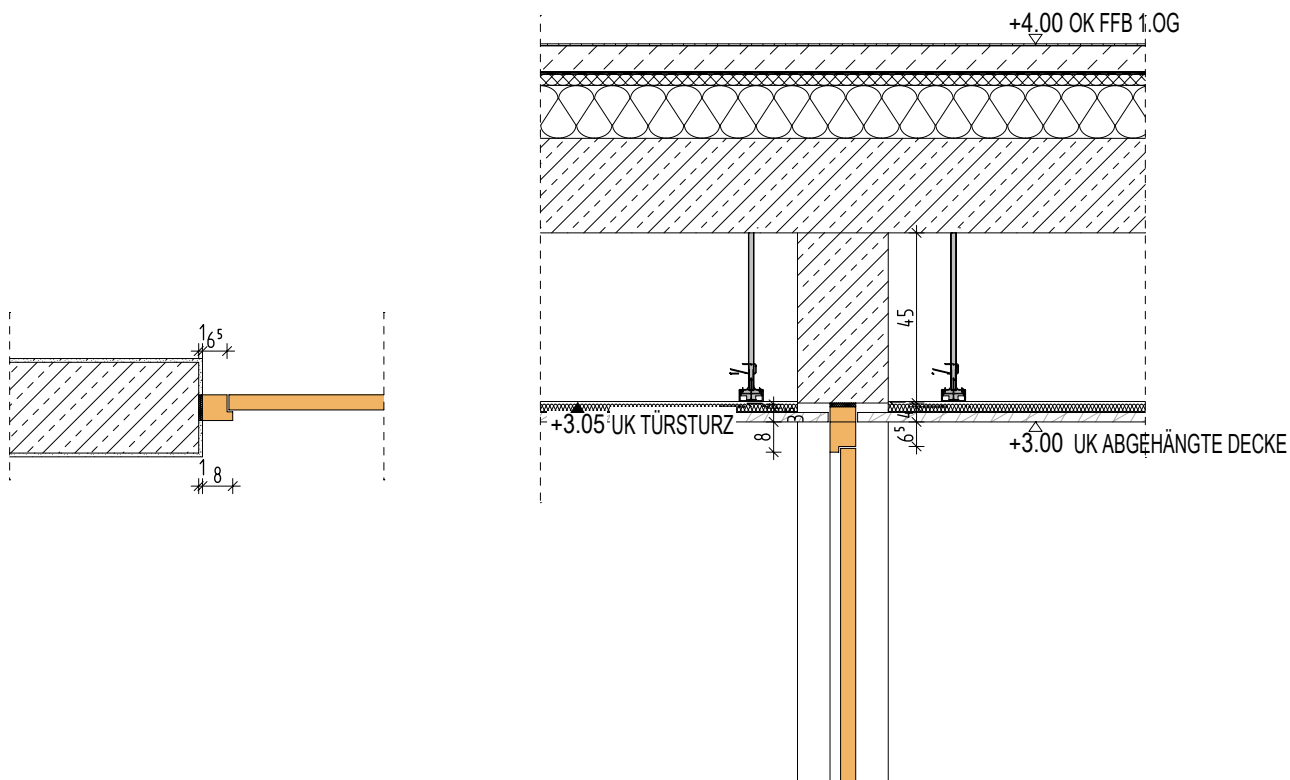

AUSFÜHRUNG

BAUHERR AMT WEST RÜGEN FÜR GEMEINDE GINGST DORFPLATZ 2 18573 SAMTENS	PROJEKT NEUBAU REGIONALE SCHULE GINGST HERMANN-MATERN-STRASSE 1 18569 GINGST	PLANINHALT DETAIL INNENTÜREN	PHS  Architektur Brandschutz Energieberatung Markt 20 / 21 17489 Greifswald Fon / Fax 03834 5857-0 585777 Mail. info@phs-architektur.de Web. www.phs-architektur.de
UNTERSCHRIFT:	MAßSTAB: 1 : 20	ERSTELLT: KRE	
	PLAN-NR.: 2022/11/DE-18	GEPRÜFT: JS	
	DATUM: 15.12.2023	UNTERSCHRIFT:	

DIESE ZEICHNUNG IST UNSER EIGENTUM. JEDE VERVIELFÄLTIGUNG ODER MITTEILUNG AUCH IN DETAILS AN DRITTE PERSONEN OHNE UNSERE GENEHMIGUNG IST STRAFBAR UND WIRD GERICHTLICH VERFOLGT. URHEBERGESETZ 9.9.65

H/B = 297 / 210 (0.06m²)

Allplan 2022