


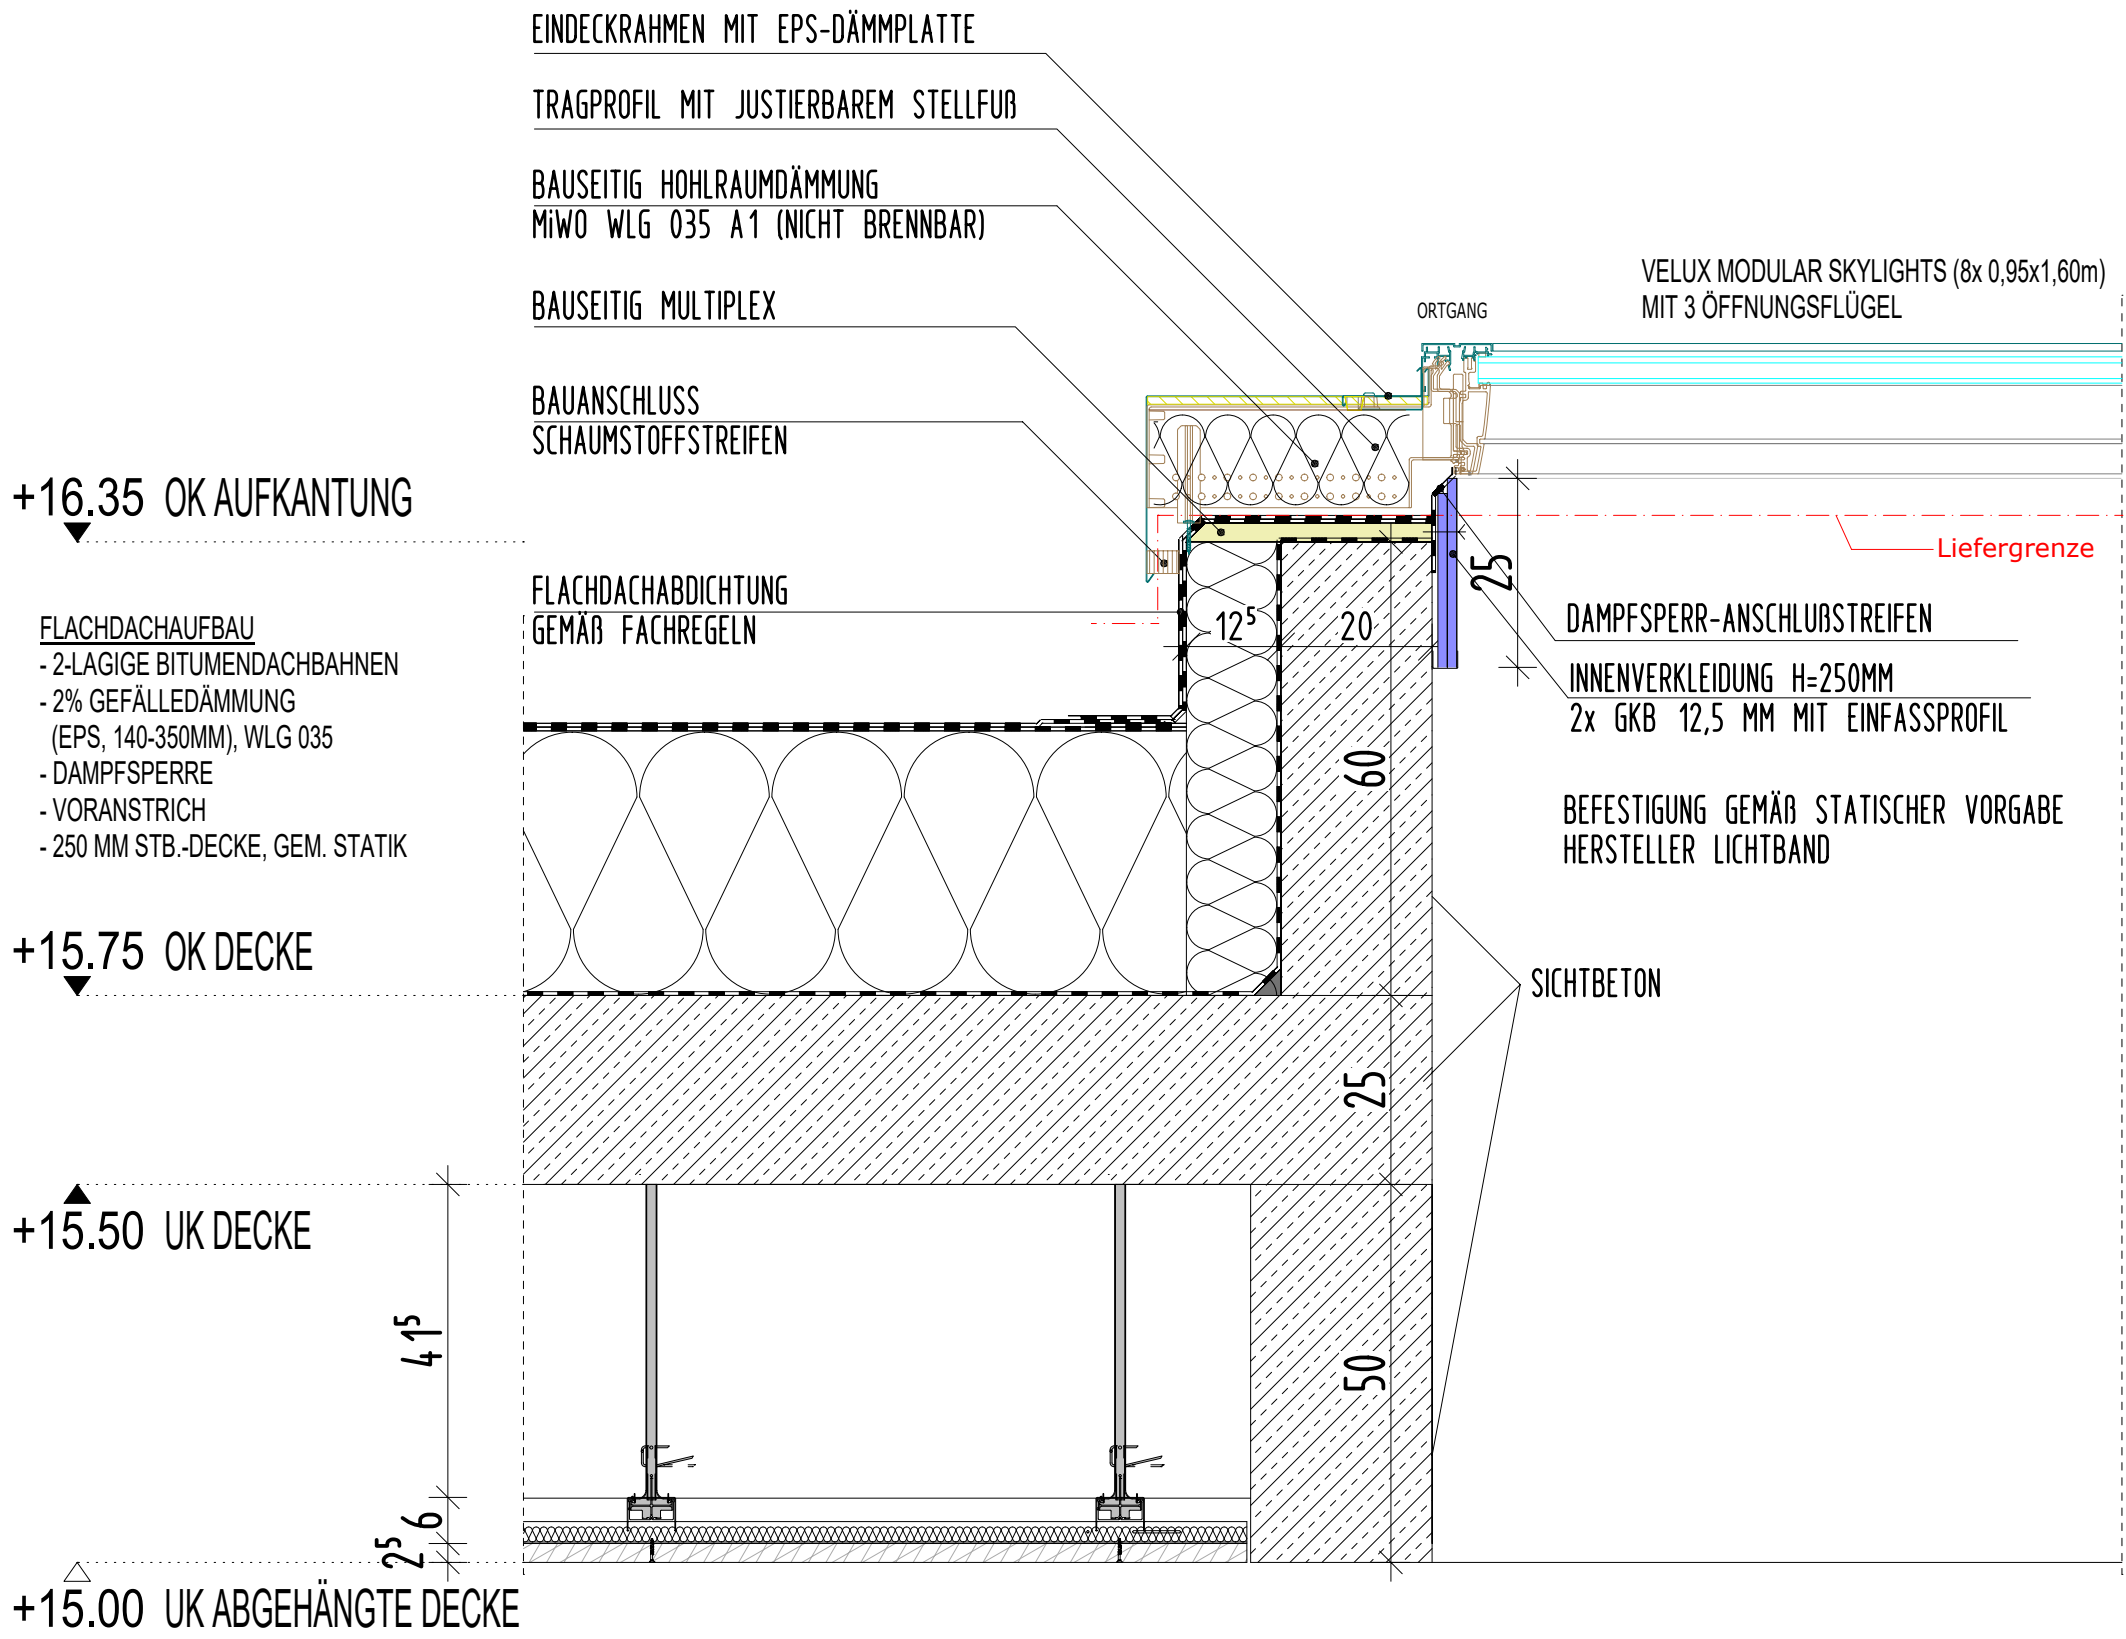


DETAIL 1

SNITTSTELLENLISTE GEWERKE

Nr.	Bauteil und Leistung	Gewerk Dach- oberlicht	Gewerk Elektro
1	Sämtliche Antriebe	L/M/A	-
2	Sämtliche Komponenten zur Ansteuerung der RWA-Flügel (Sensoren, Messgeräte, Zentralen, Netzteile)	L/M/A	-
3	Bereitstellen der entsprechenden Schaltpläne, Produktdatenblätter	L	-
4	Sämtliche zusätzlichen Schalter und/oder Bedienungseinheiten	L/M/A	-
5	Test aller Einbauten/Sensoren vor dem Einbau und bei der Übergabe an das Gewerk Elektro inkl. Messprotokolle	X	X
6	Sämtliche notwendige Verkabelungen zwischen Übergabedose, Steuereinheit, Schalter sowie der Stromversorgung	-	L/M/A
7	Adressierung der Fenster	X	X
8	Gemeinsame Inbetriebnahme mit Sachkundigen	X	X

Legende: L = Lieferung / M = Montage / A = Anschluss / X = gemeinsame Leistungszuweisung

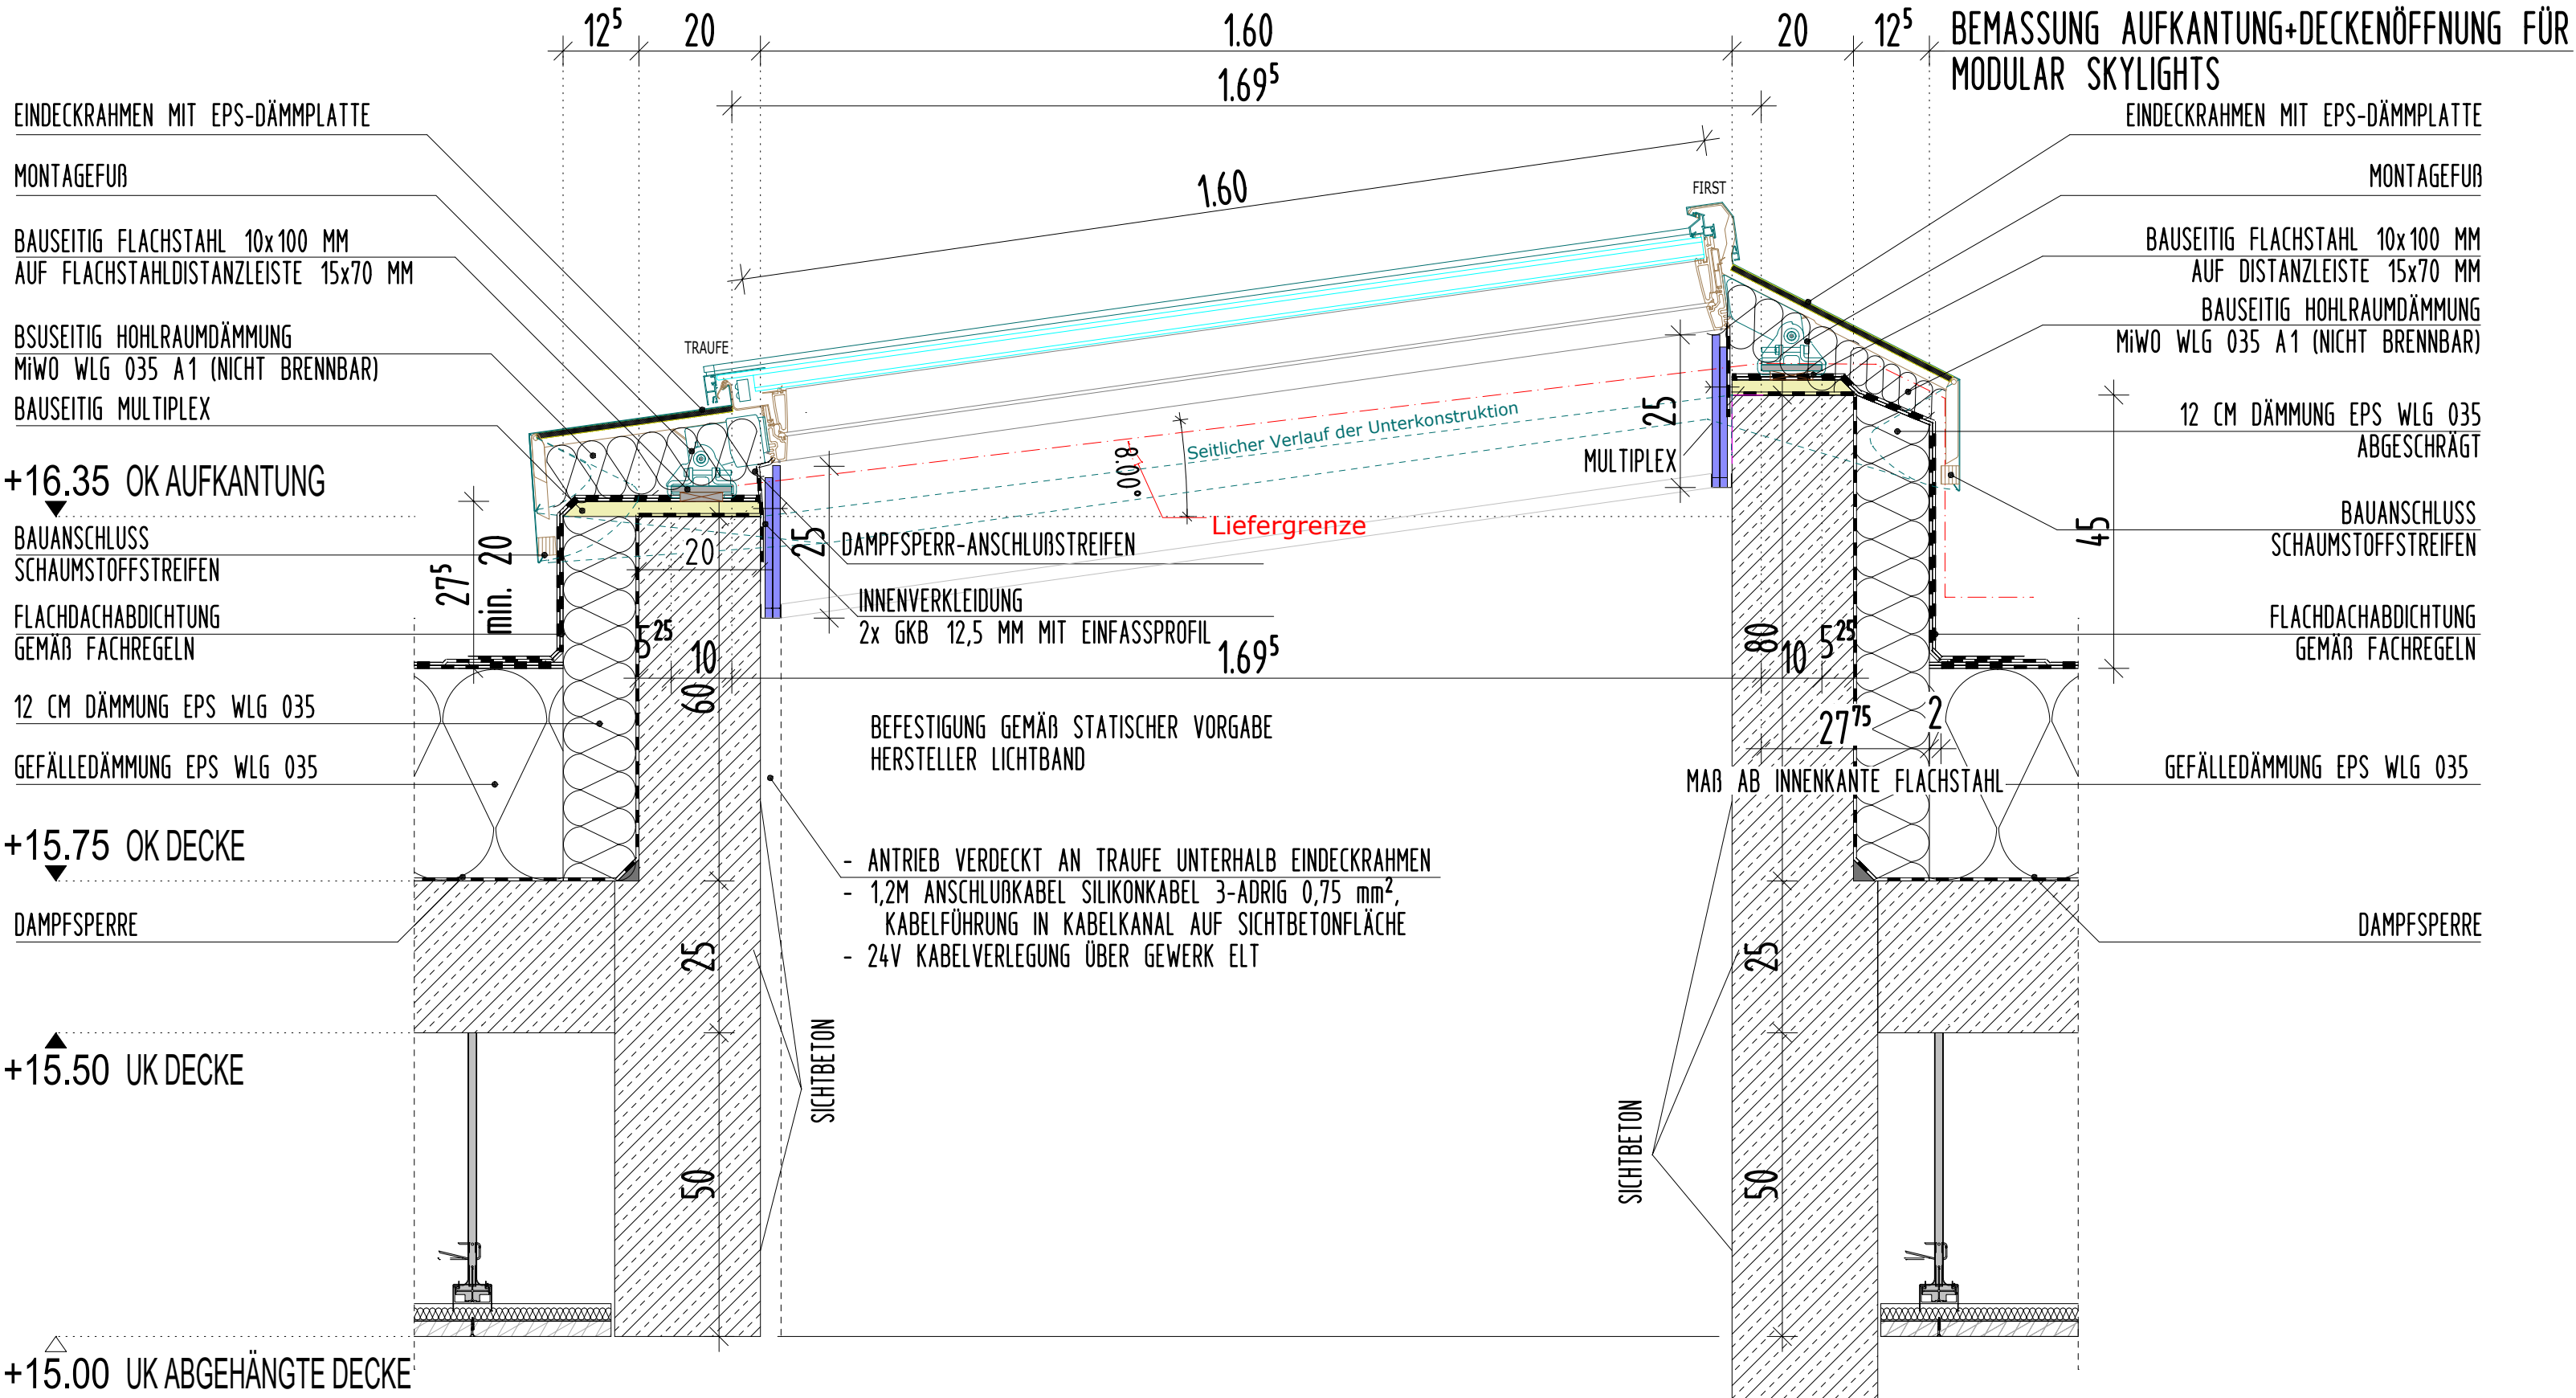

DETAIL 2

AUSFÜHRUNG			
BAUHERR AMT WEST RÜGEN FÜR GEMEINDE GINGST DORFPLATZ 2 18573 SAMTENS	PROJEKT NEUBAU REGIONALE SCHULE GINGST HERMANN-MATERN-STRASSE 1 18569 GINGST	PLANINHALT DETAILPUNKTE LICHTBAND GERADER TREPPENLAUF	PHS Architektur Brandschutz Energieberatung Markt 20 / 21 17489 Greifswald Fon / Fax 03834 5857-0 585777 Mail. info@phs-architektur.de Web. www.phs-architektur.de
UNTERSCHRIFT:	MAßSTAB: 1:10	ERSTELLT: KRE	
	PLAN-NR.: 2022/11/DE-09	GEPRÜFT: JS	
	DATUM: 05.01.2024	UNTERSCHRIFT:	

DIESE ZEICHNUNG IST UNSER EIGENTUM. JEDE VERVIELFÄLTIGUNG ODER MITTEILUNG AUCH IN DETAILS AN DRITTE PERSONEN OHNE UNSERE GENEHMIGUNG IST STRAFBAR UND WIRD GERICHTLICH VERFOLGT. URHABERGESETZ § 9.6.05
H/B = 420 / 841 (0.35m²) Allplan 2023