


NVP 15
Schnitt C-C
Bau-km 0+246

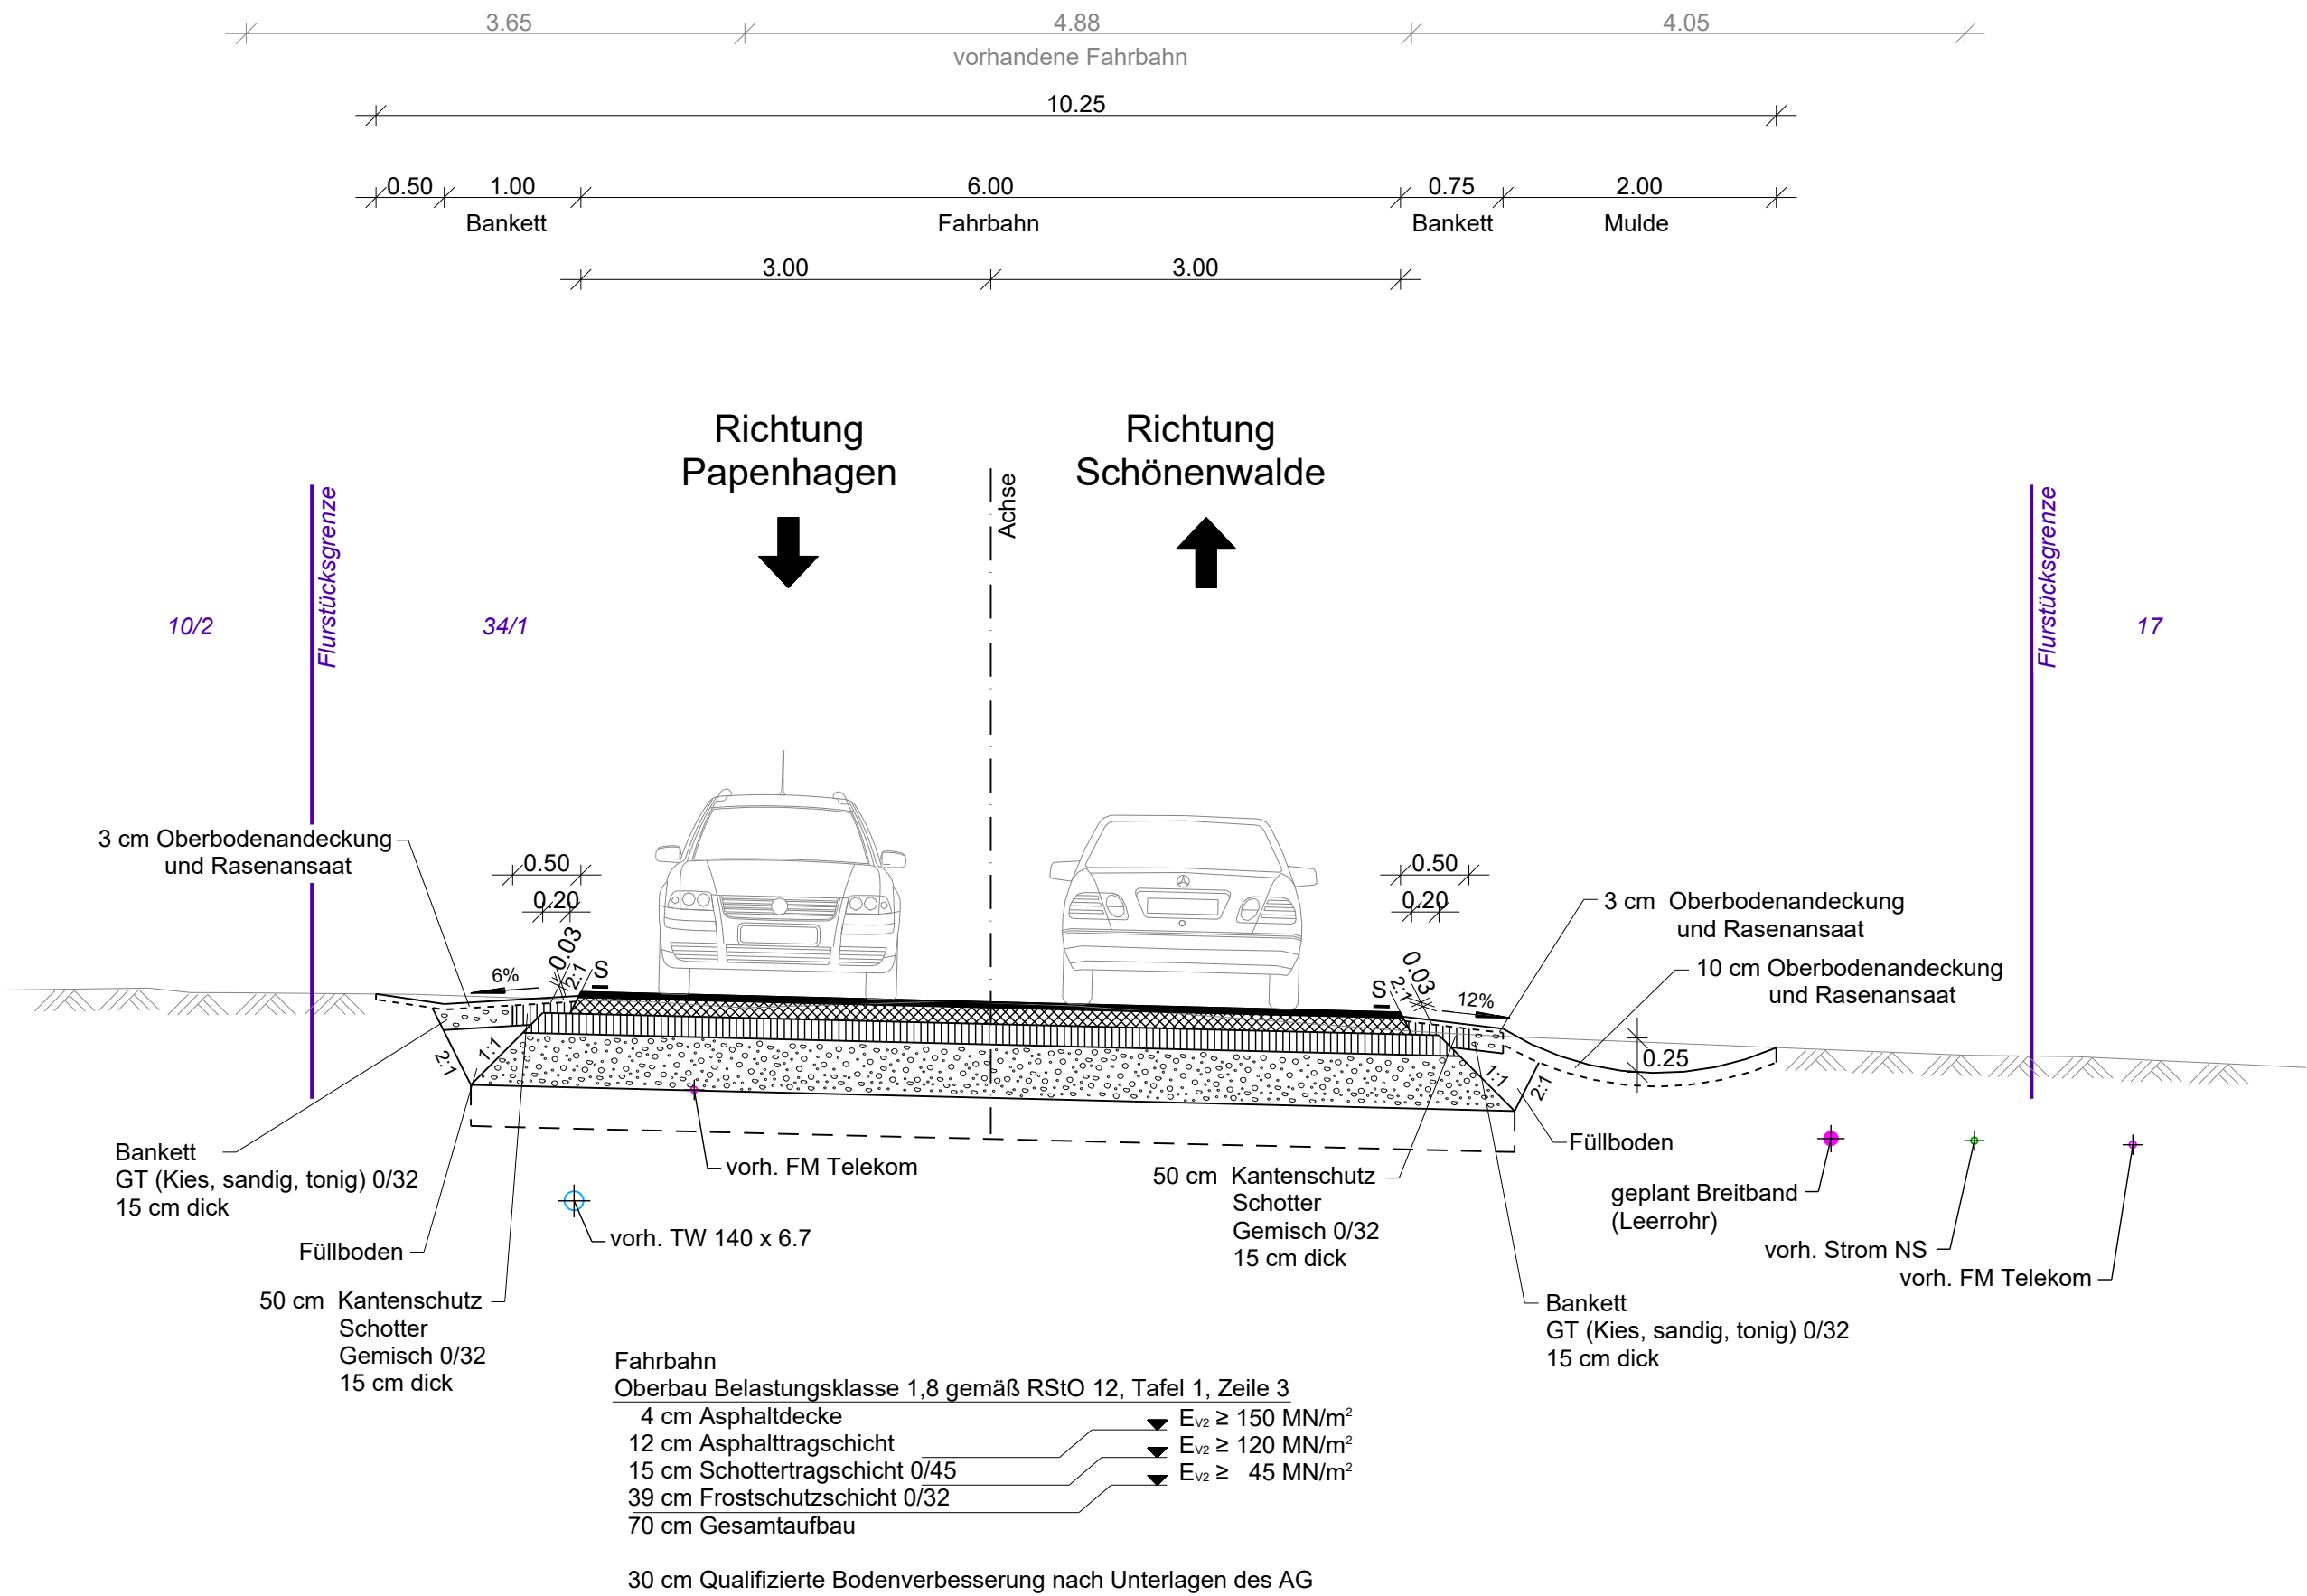

vorh. / Bestand
neu / Planung

AUSFÜHRUNGSUNTERLAGE



Y:\Civil\HST\27\PROJEKTE\Bereich-Zeichnung\238437-NVP15-2.BA\Ph5\IRQ_01.icd, A: C-C, 10.02.2026

Stralsund, 03/2026

Zweigniederlassungsleiter

	Datum	Zeichen
bearbeitet	03/2026	Paarmann
gezeichnet	03/2026	Steinfurth
geprüft	03/2026	Wetzel

Straßenbauverwaltung
Landkreis Vorpommern - Rügen

Anlage 3.5.4

Blatt Nr. 3

Reg. Nr.

Straße: NVP 15

Bau-km: -

(nächster Ort): -

Str.-km: Abs. 10 km 8,620 - Abs. 10 km 9,006

Datum Zeichen

Rekonstruktion NVP 15
2. Bauabschnitt
OD Hoikenhagen

Regelquerschnitt C-C

Maßstab 1 : 50

Nur für die Ausschreibung!