



Mulde Draufsicht

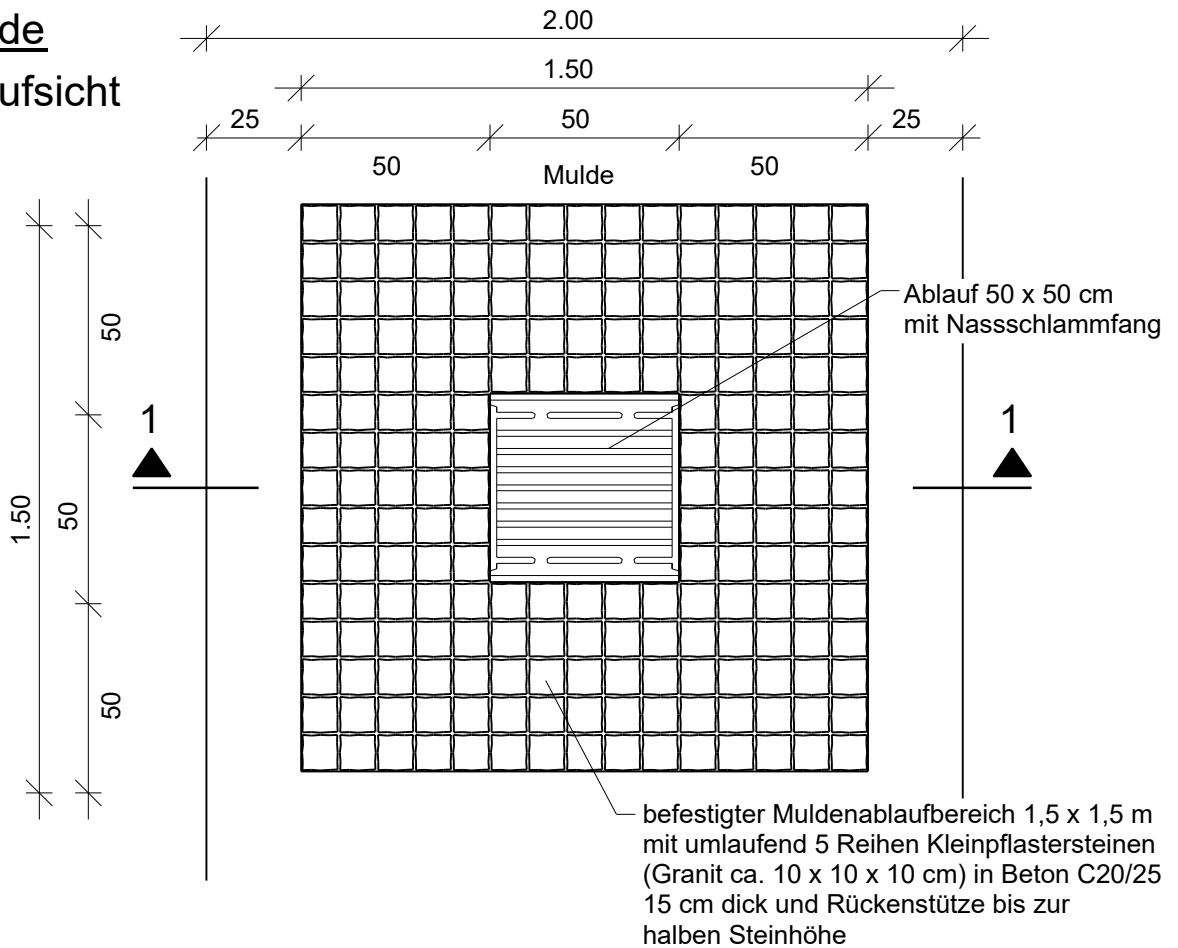

Schnitt 1-1

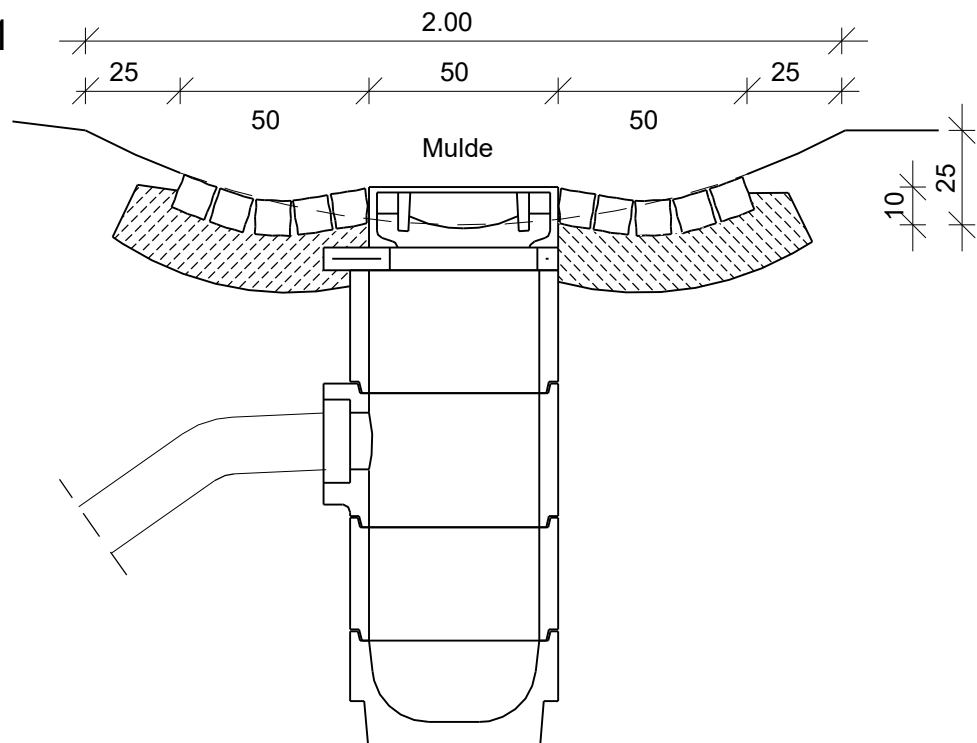

Nur für die Ausschreibung!



Zweigniederlassung Stralsund | Frankenstraße 47 | 18439 Stralsund
Telefon: 03831/6669-0 | E-Mail: stralsund@miv-ing.de

**Detail Muldenablauf
Rekonstruktion NVP 15
2. Bauabschnitt
OD Hoikenhagen**

Maßstab: 1:20
Aufgestellt: 03/2026

Bearbeitet: Paarmann

Gesehen:

10.02.2026