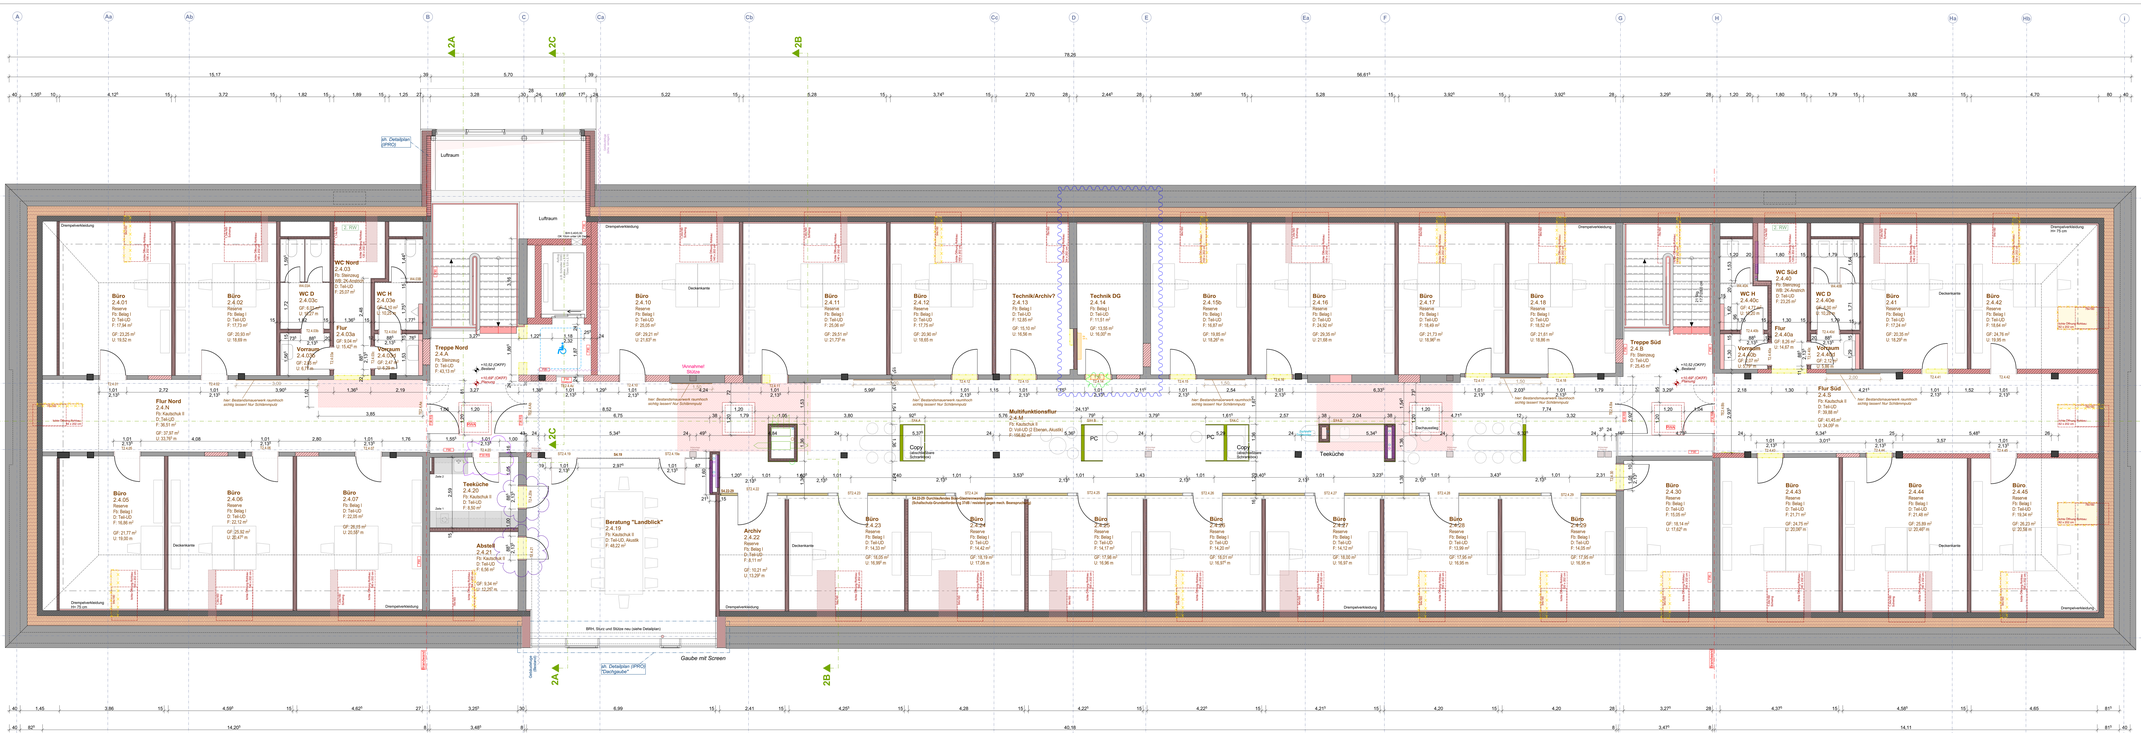

VORABZUG
OHNE DD / WD
02.02.2026

Index	Datum	Änderung	gezeichnet
	10.10.2025	zus. Tür Raum 2.4.20(Teeküche)	
	24.09.2025	Detailanpassungen, Zwischenstand	A. Kaun
a	28.08.2025	Anpassung DFF, Räume, Möblierung an Bestandsöffnungen	A. Kaun
	19.06.2025	Beiselplan LP 5, Ergänzungen	A. Kaun
	08.05.2025	Beiselplan für Ausführungsplanung	A. Kaun

Projekt	Gebäude	Bereich	Ebene	Raster	Fachplan	Index
331	6056_01	_5_ARC_GR_DG	2_204	-	a	-

Projektnr. (AVA Bau) | Projektnummer (IFC) | Phase | Erstellen | Bereich | Ebene | Fachplanung | Index | Status

x [LS] = OKFFB EG + ... m (ANW)

Koordinatensystem: ETRS 89 (UTM)

Legende

AUSRICHTUNG

WAND-BAUTEILE
- Bestandsbauteil (z. B. IR, Ziegelmauerwerk)
- Bestand Stahlbeton
- Neubau Stahlbeton
- Neubau Mauerwerk
- Neubau Trockenbau
- Neubau Systemtrennwand
- Neubau Innendämmsystem

HÖHEN

DECKEN-BAUTEILE
- Neubau Deckenfeld (Stahlbeton)
- Neubau Deckenfeld (Elementdecke)

ABBRUCH
- Abbruch Bauteil
- Abbruch allgemein

FACHPLANUNG: H / L / S / Elektro
- Deckendurchbruch Lüftung
- Deckendurchbruch / Kernbohrung Trockenwasser
- Deckendurchbruch / Kernbohrung Schmutzwasser
- Deckendurchbruch / Kernbohrung Heizung
- Unterverteilung Elektro
- Heizkreisverteiler Heizung
- Brandschutzangabe Bauteil
- 2. RW Rettungsweg (hier 2. RW)

RAUMSTEMPEL

Büro 1.1.01 — Raumbezeichnung
Raumnummer (Haus.Etaine.Raumnummer)
Fachbereich (ph. unten)
Ffz Belag I — Ffz: Fußboden (nur Belag, darunter i. d. R. Heizestrich)
D: Teki/JD — D: Decke (nur Unterdecke, darüber Betonsteien-/Ziegel-Hohlkammer- oder Stb.Decken)
F: 19,26 m²
U: 19,52 m — F: Fläche
U: Umfang

FD 01 Staatsstelle, Wirtschaftsförderung, Regionalentwicklung
FD 04 Rechnungs- und Gemeindeprüfung
FD 06 Personalrat
FD 13 Gebäudemanagement und Schulen
FD 14 Recht
FD 31 Ordnung
FD 34 Veterinär Verbraucherschutz
FD 35 Ausländer / Asylrecht
FD 37 Schulen
FD 42 Bau v. Planung / FD 44 Umwelt
Reserve (noch nicht zugeordnet)

TÜRNUMMER
TZ.01 — Türnummer (Haus.Etaine.Raumnummer.Zusatzkennung bei mehreren Türen)

SONDERBEREICHE
- Sicherheitsbereich Waffenkammer, eingebunden in Einbruchmeldeanlage
- abgetrennter Laborbereich

Bauherr:
LANDKREIS VORPOMMERN-RÜGEN

Der Landrat
Landkreis Vorpommern-Rügen
Liegenschaftsamt, Stralsund 67
18437 Stralsund

Planungsbüro:
IPROconsult
Schlüterstraße 70
01069 Dresden

IPROconsult GmbH
Schlüterstraße 70
01069 Dresden
Tel.: +49 351 48510
Fax: +49 351 4851010
sro@iproconsult.com

Vertretungsberg. Haus 1 und Haus 2:
architekturbüro mittelbach

Architekturbüro Mittelbach
Friedrich-Engels-Straße 13
18439 Stralsund

info@architekturbuero-mittelbach.de
Fon: +49 3831 37880
Fax: +49 3831 378811

Bauwerksmodellierung:
HKS Ingenieurbüro Ehlert

HKS Ingenieurbüro Ehlert
Mühlenstraße 8
18055 Rostock

info@hksb.de
Fon: +49 381 4939642
Fax: +49 381 4930291

Bauwerk:
Haus 2

Grundriss Dachgeschoss (+3)

Datum Erstellung:

Maßstab:	M 1 : 50
Blattformat:	DIN A0
Date (AN):	02_LAR_Bauat_Ausführung_Architektur

Phase: Ausführungsplanung LP5 | Fachbereich: Architektur

Projektleiter (IPRO): Sabine Schlosser

Verantwortl. Bauleiter: | Verantwortl. Bauausführungsleiter / Projektant: Axel Kaun

Verantwortl. Architekturbüro Mittelbach: | gezeichnet (Architekturbüro Mittelbach): Ralph Lahl / Axel Kaun | geprüft (Architekturbüro Mittelbach): Robert Mittelbach

Weitergabe sowie Vervielfältigung dieses Dokuments, Verwertung und Mitteilung seines Inhalts sind untersagt, soweit nicht ausdrücklich gestattet. Zuwiderhandlungen verpflichten zu Schadensersatz. Alle Rechte für den Fall der Patent-, Gebrauchsmuster- oder Geschmacksmustereintragung vorbehalten.