



Schnitt Loggia A-A

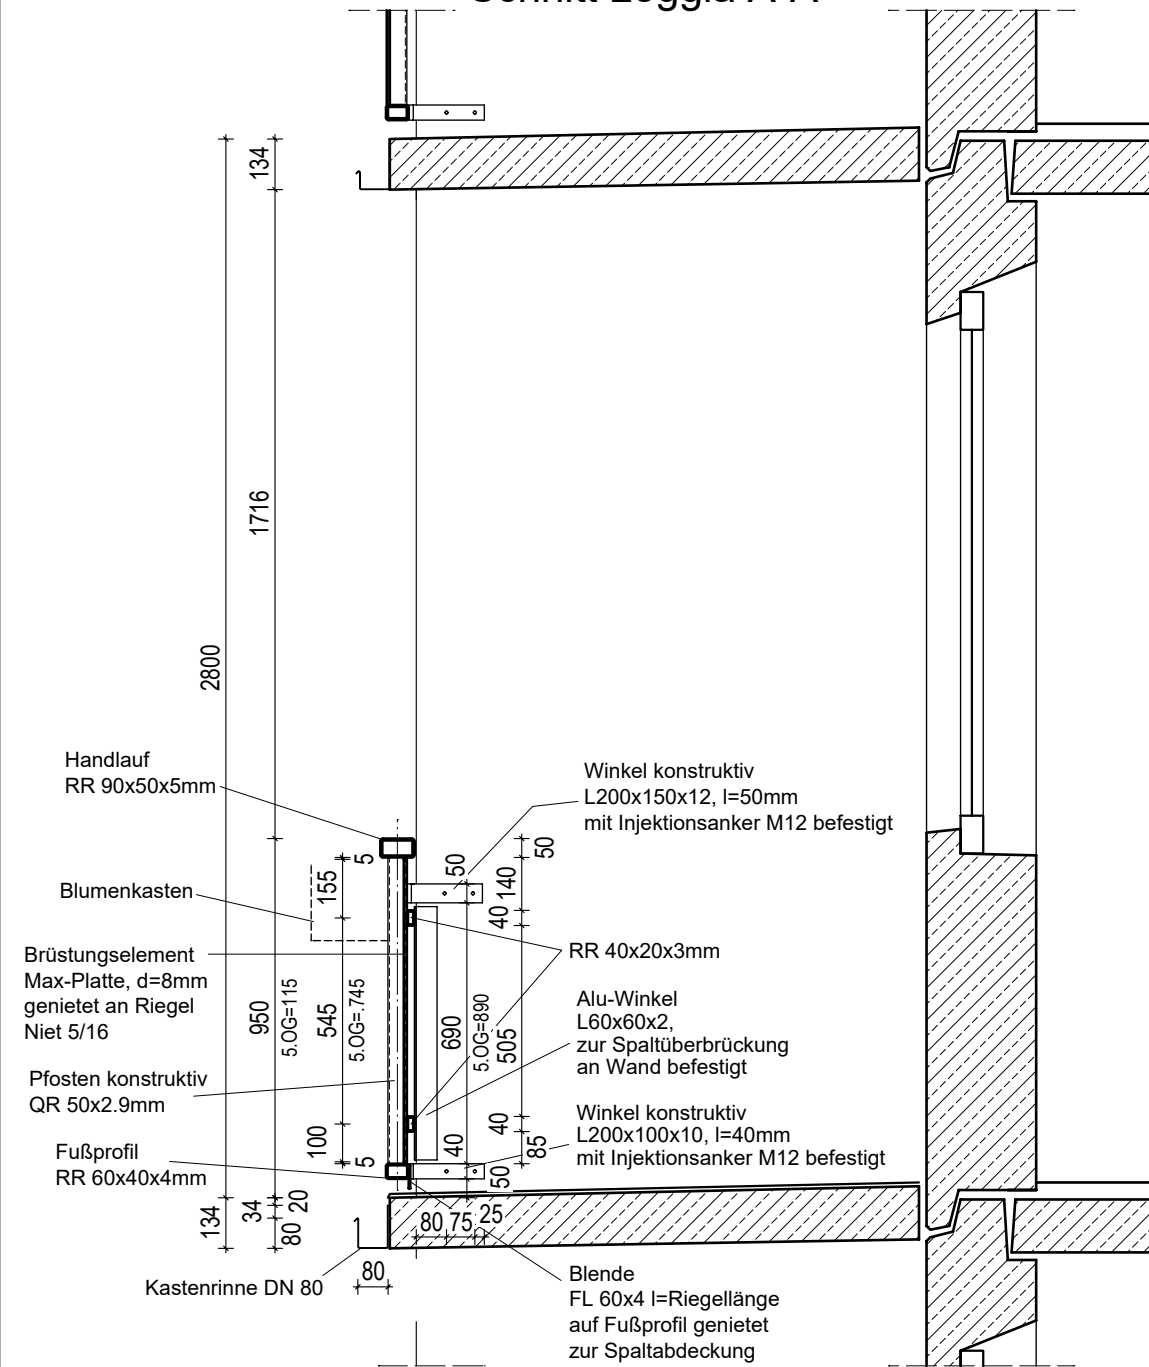

Schnitt Loggia A-A

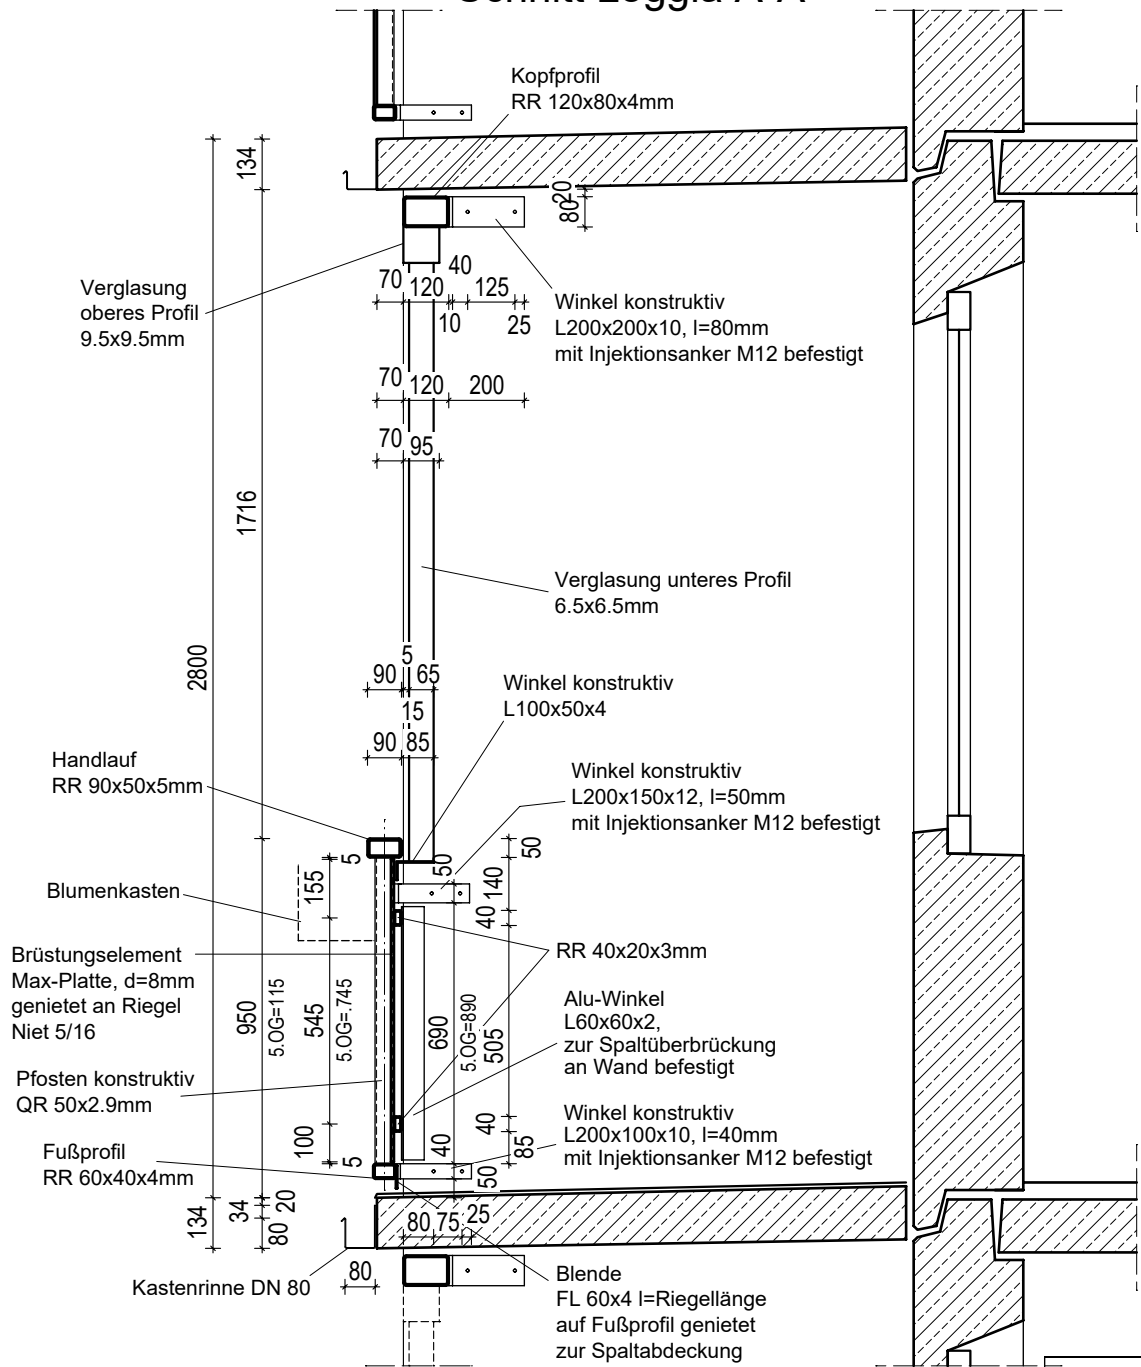

Legende

Bestand

Planung

c			
b			
a			
Index	Datum	Bearbeiter	Änderung
Projekt	Sanierung Loggien Bützower Str. 14-16 18109 Rostock-Lichtenhagen		
Planinhalt	Detailschnitte Brüstung mit / ohne Verglasung		Planungsphase Genehmigungsplanung
Bauherr	 WIRO mbH Lange Str. 38 18055 Rostock	Planung Bathel Planungsbüro GmbH Patriotischer Weg 102 a 18057 Rostock Tel.: 0381 / 49 00 33 5 Fax: 0381 / 49 00 33 6 e-Mail: info@bathel-planungsbuero.de	Bearbeiter M.D.
			Maßstab 1:100
			Datum 26.11.2025
			Plan-Nr. G-P 05
			Index
Bauherr	Datum	Objektplaner	Datum