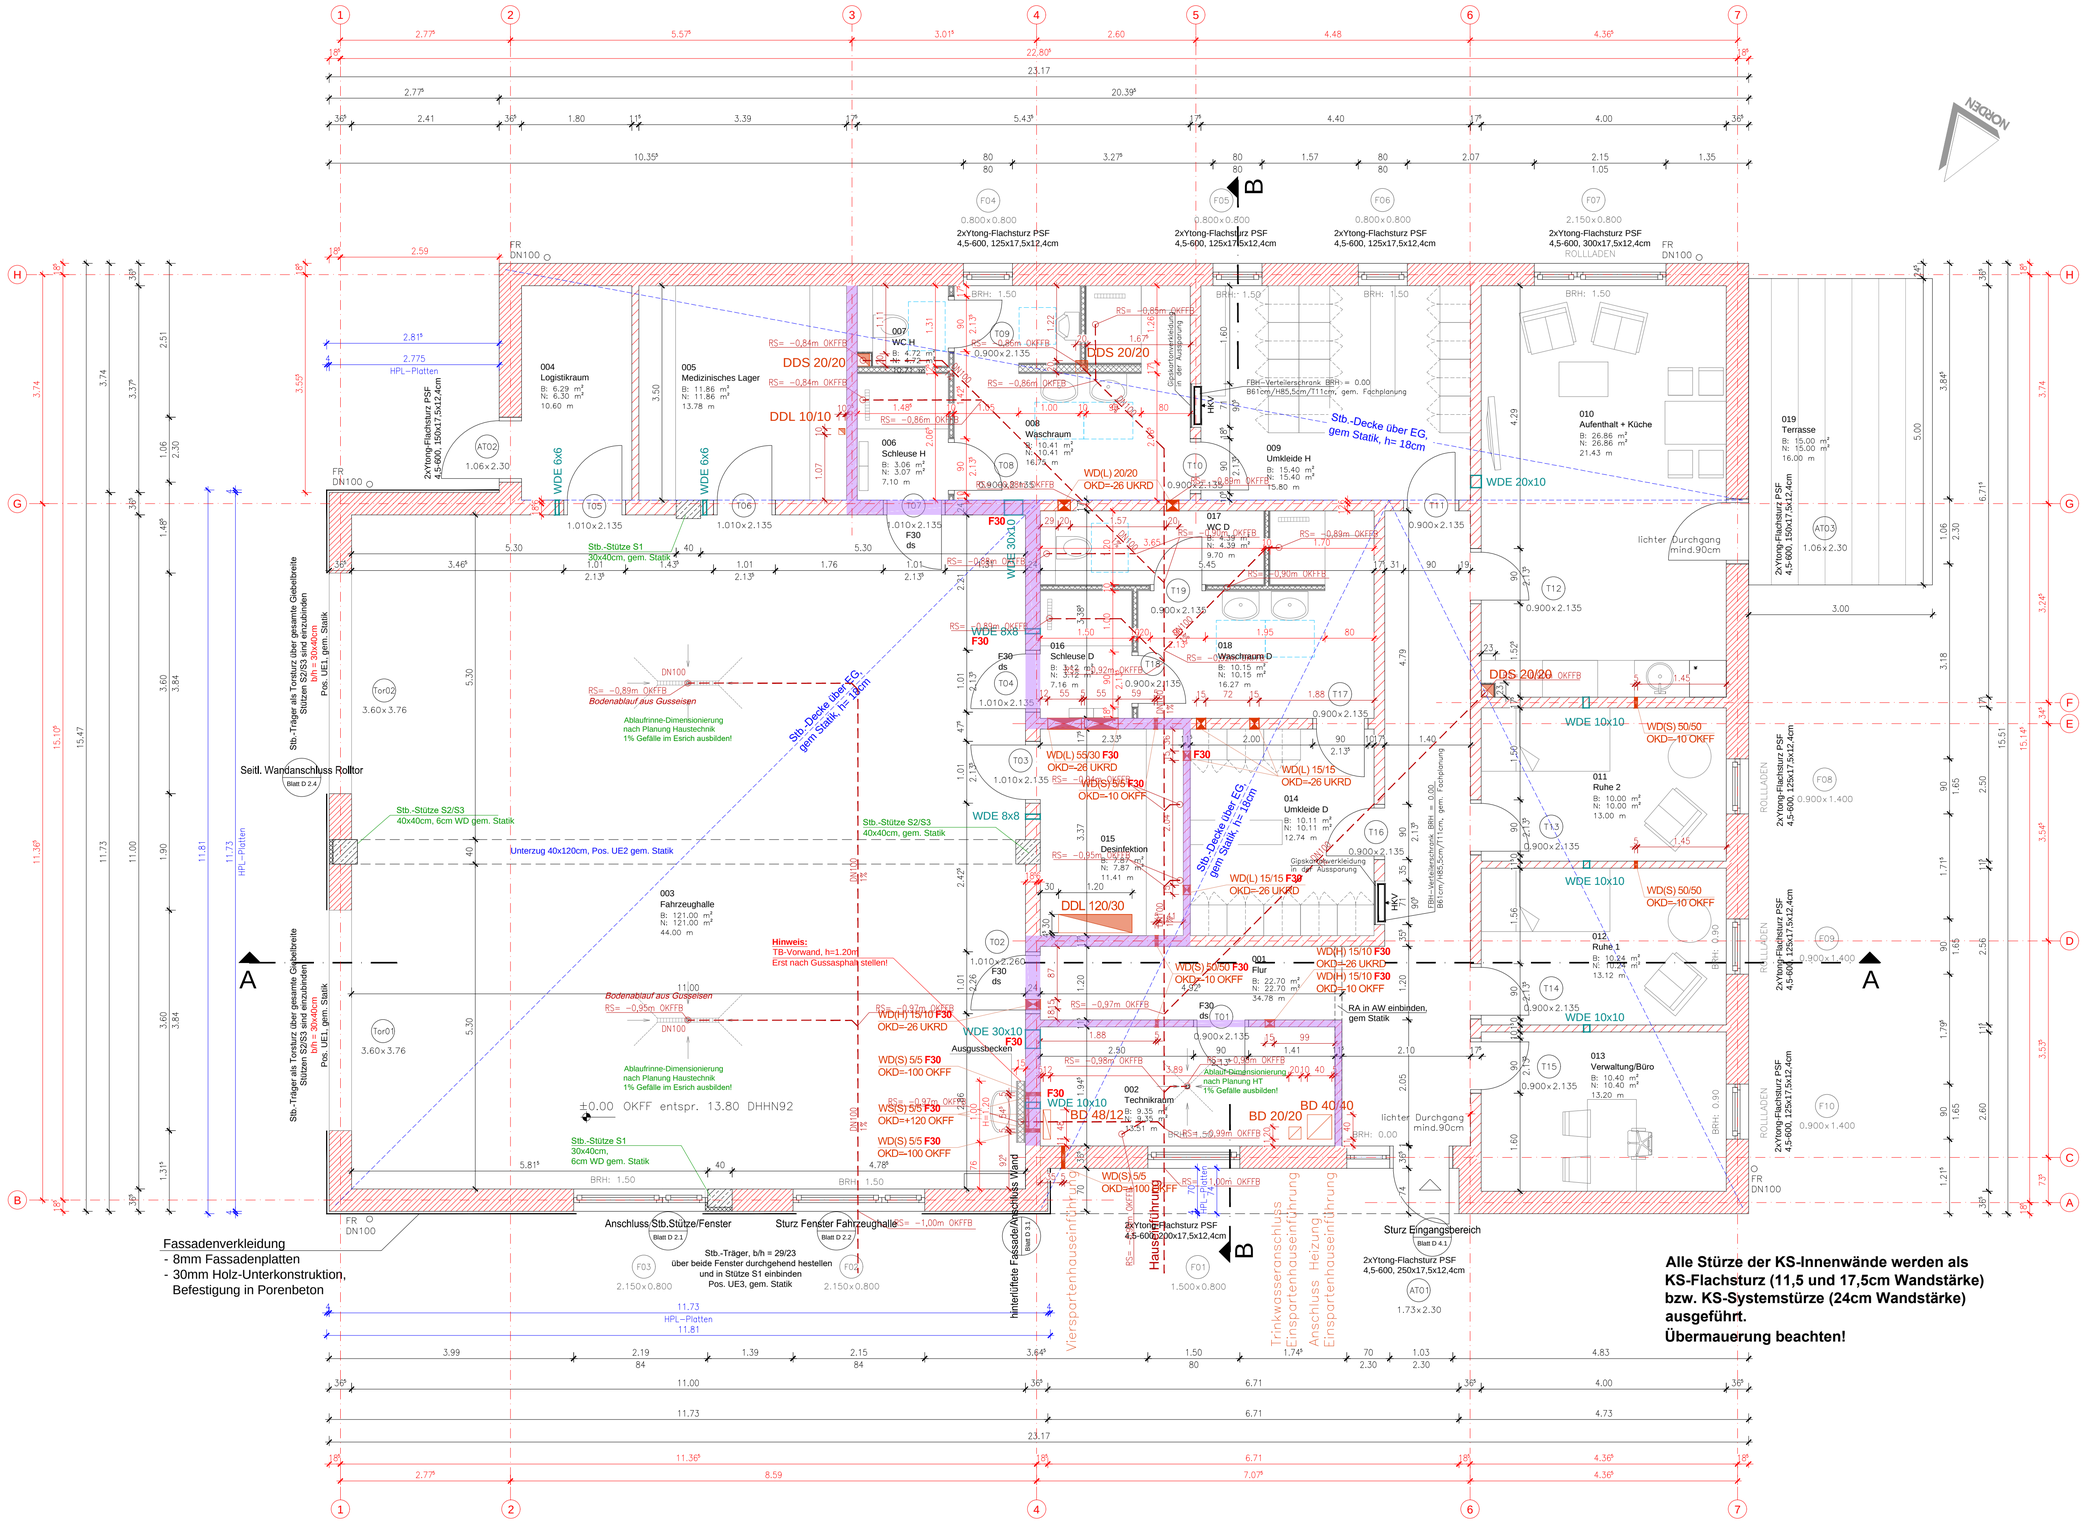

Legende

- Porenbeton Planstein Ytong Therm Standard 36,5cm, Planblock PP-0,35, fk 1,8N/mm², DM Fassadenverkleidung 4cm
- Porenbeton Planstein Ytong Therm Standard 36,5cm, Planblock PP-0,35, fk 1,8N/mm², DM
- Silka Ratio Planstein 24cm/17,5cm SFK12, DM, RD 1,6 bzw. 11,5 cm Lochstein, RD 1,6, SFK 12
- *Trennwand feuerhemmend* – Silka Ratio Planstein 24cm/17,5cm SFK12, DM, RD 1,6 bzw. 11,5 cm Lochstein, RD 1,6, SFK 12
- Trockenbauwände 10cm/12,5cm/17,5cm
- **010 Schlafen** — Raumnummer, Raumbezeichnung
- B: 4.87 m² N: 4.87 m² 9.17 m — Flächenangaben
- +5.72 OKRF — Höhenangabe Oberkante Rohfußboden
- +5.85 OKFF — Höhenangabe Oberkante Fertigfußboden
- VW h=1.20m — Vorwandinstallation
- Vorwand mit Schacht-Raumhoch
- DDS... DDH... DDE... WD... WS... — Wand- und Deckendurchbrüche: DDS – Deckendurchbruch Sanitär; DDH – Deckendurchbruch Heizung; DDE – Deckendurchbruch Elektro; WD – Wanddurchbruch; WS – Wandschlitz
- T304 0.90 x 2.135 — Tür mit Türnummer
- F302 1.250 x 2.600 — Fenster mit Nummer
- BRH: 1.50 — Brüstungshöhen in Bezug auf OKFF (Oberkante Fertigfußboden und Unterkante Fensterbank)
- Pos. ... — Positionsangaben Statik. Genauere Angaben siehe Statik!
- HKV — Heizkreisverteiler mit Darstellung Zugangsseite

Wichtiger Hinweis:
Die Höhen im Bezug zur Straße sind vor Baubeginn vor Ort zu prüfen.

OKFF = ±0.00 entspricht +13.80 m DHHN92

A & S GmbH Neubrandenburg
architekten · stadtplaner · ingenieure

Zur Ausführung freigegeben

Datum: _____

Unterschrift: _____ Entwurfsverfasser _____ Bauherr

Alle Stürze der KS-Innenwände werden als KS-Flachsturz (11,5 und 17,5cm Wandstärke) bzw. KS-Systemstürze (24cm Wandstärke) ausgeführt.
Übermauerung beachten!

Wichtiger Hinweis:

Auf den Außenwänden und tragenden Innenwänden Cigular Deckenlager Typ S de=60mm von Fa. Calenberg auf Ringanker RA, gem Statik

Bei nicht tragenden Innenwänden ohne Cigular Deckenlager OK Wand 2cm unter OK Außenwandringanker, Spalt zur Decke elastisch verfüllen

Index	Datum	gezeichnet	Änderung
o	22.10.2025	J.Baer	zusätzl. TB-Wand d=15cm/h=1,20m in der Fahrzeughalle R003 Wandachse 4
n	17.10.2025	E.Manoliu	Die Achsen und die entsprechenden Bemaßungen in Bezug auf die Achsen ergänzt, Benennung WD (L) und WD (E) in F30
m	15.10.2025	A.Völkert	genaue Position HKV, Rohbau-Öffnungshöhe bei Fenster mit Rollladen angepasst Korrektur alle Maßketten!
l	14.10.2025	A.Völkert	alle oberen WD auf OKD=-26UKRD geändert, ATO3 Rollladen entfernt,
k	09.10.2025	A.Völkert	Ergänzung Trennwände feuerhemmend, ds bei T01, T02, T04, T07
j	02.09.2025	A.Völkert	Schachtverkleidung Trockenbau Küche ergänzt
i	28.08.2025	H.Meyer	Ablaufrinnen Fahrzeughalle/Technikraum ergänzt
h	23.07.2025	A.Völkert	Torsturz 30x40cm, Tor-Rohbauöffnung 3.84m geä.
g	16.07.2025	A.Völkert	Ringbalken im Flur und F30 bei T01, T02, T04, T07 ergänzt
f	10.07.2025	A.Völkert	Rohbau-Öffnung Fenster F03 vergrößert
e	16.06.2025	A.Völkert	Türbreite ATO2 geändert
d	12.05.2025	H.Meyer	Bezeichnung Stürze ergänzt
c	19.02.2025	A.Völkert	WDE ergänzt
b	17.02.2025	A.Völkert	3WD(L) 55x30 entfernt, DDL120x30 ergänzt, alle oberen WD (H/L) auf OK -25cm UKRD geä.
a	08.01.2025	A.Völkert	Wanddurchbrüche ergänzt

Projekt:	Neubau Rettungswache Albinshof
Auftraggeber:	Landkreis Vorpommern-Greifswald Feldstraße 85a 17489 Greifswald
Planungsphase:	5
Plan:	Grundriss Erdgeschoss

A & S GmbH Neubrandenburg
architekten · stadtplaner · ingenieure
August-Milarch-Straße 1 · 17033 Neubrandenburg
Tel.: (0395) 581020 Fax: (0395) 5810215
E-Mail: architekt@as-neubrandenburg.de

Projektnr./Pfad:	N:\2023a049 Albinshof\5\DWG\Albinshof_Rettungswache - Grundrisse_Schnitte.dwg
gezeichnet:	A. Völkert
Datum:	11.12.2024
Maßstab:	1:50
Blattnummer:	A1.0
Architekt / Ingenieur:	Dipl.-Ing. Arch. H.Meyer