


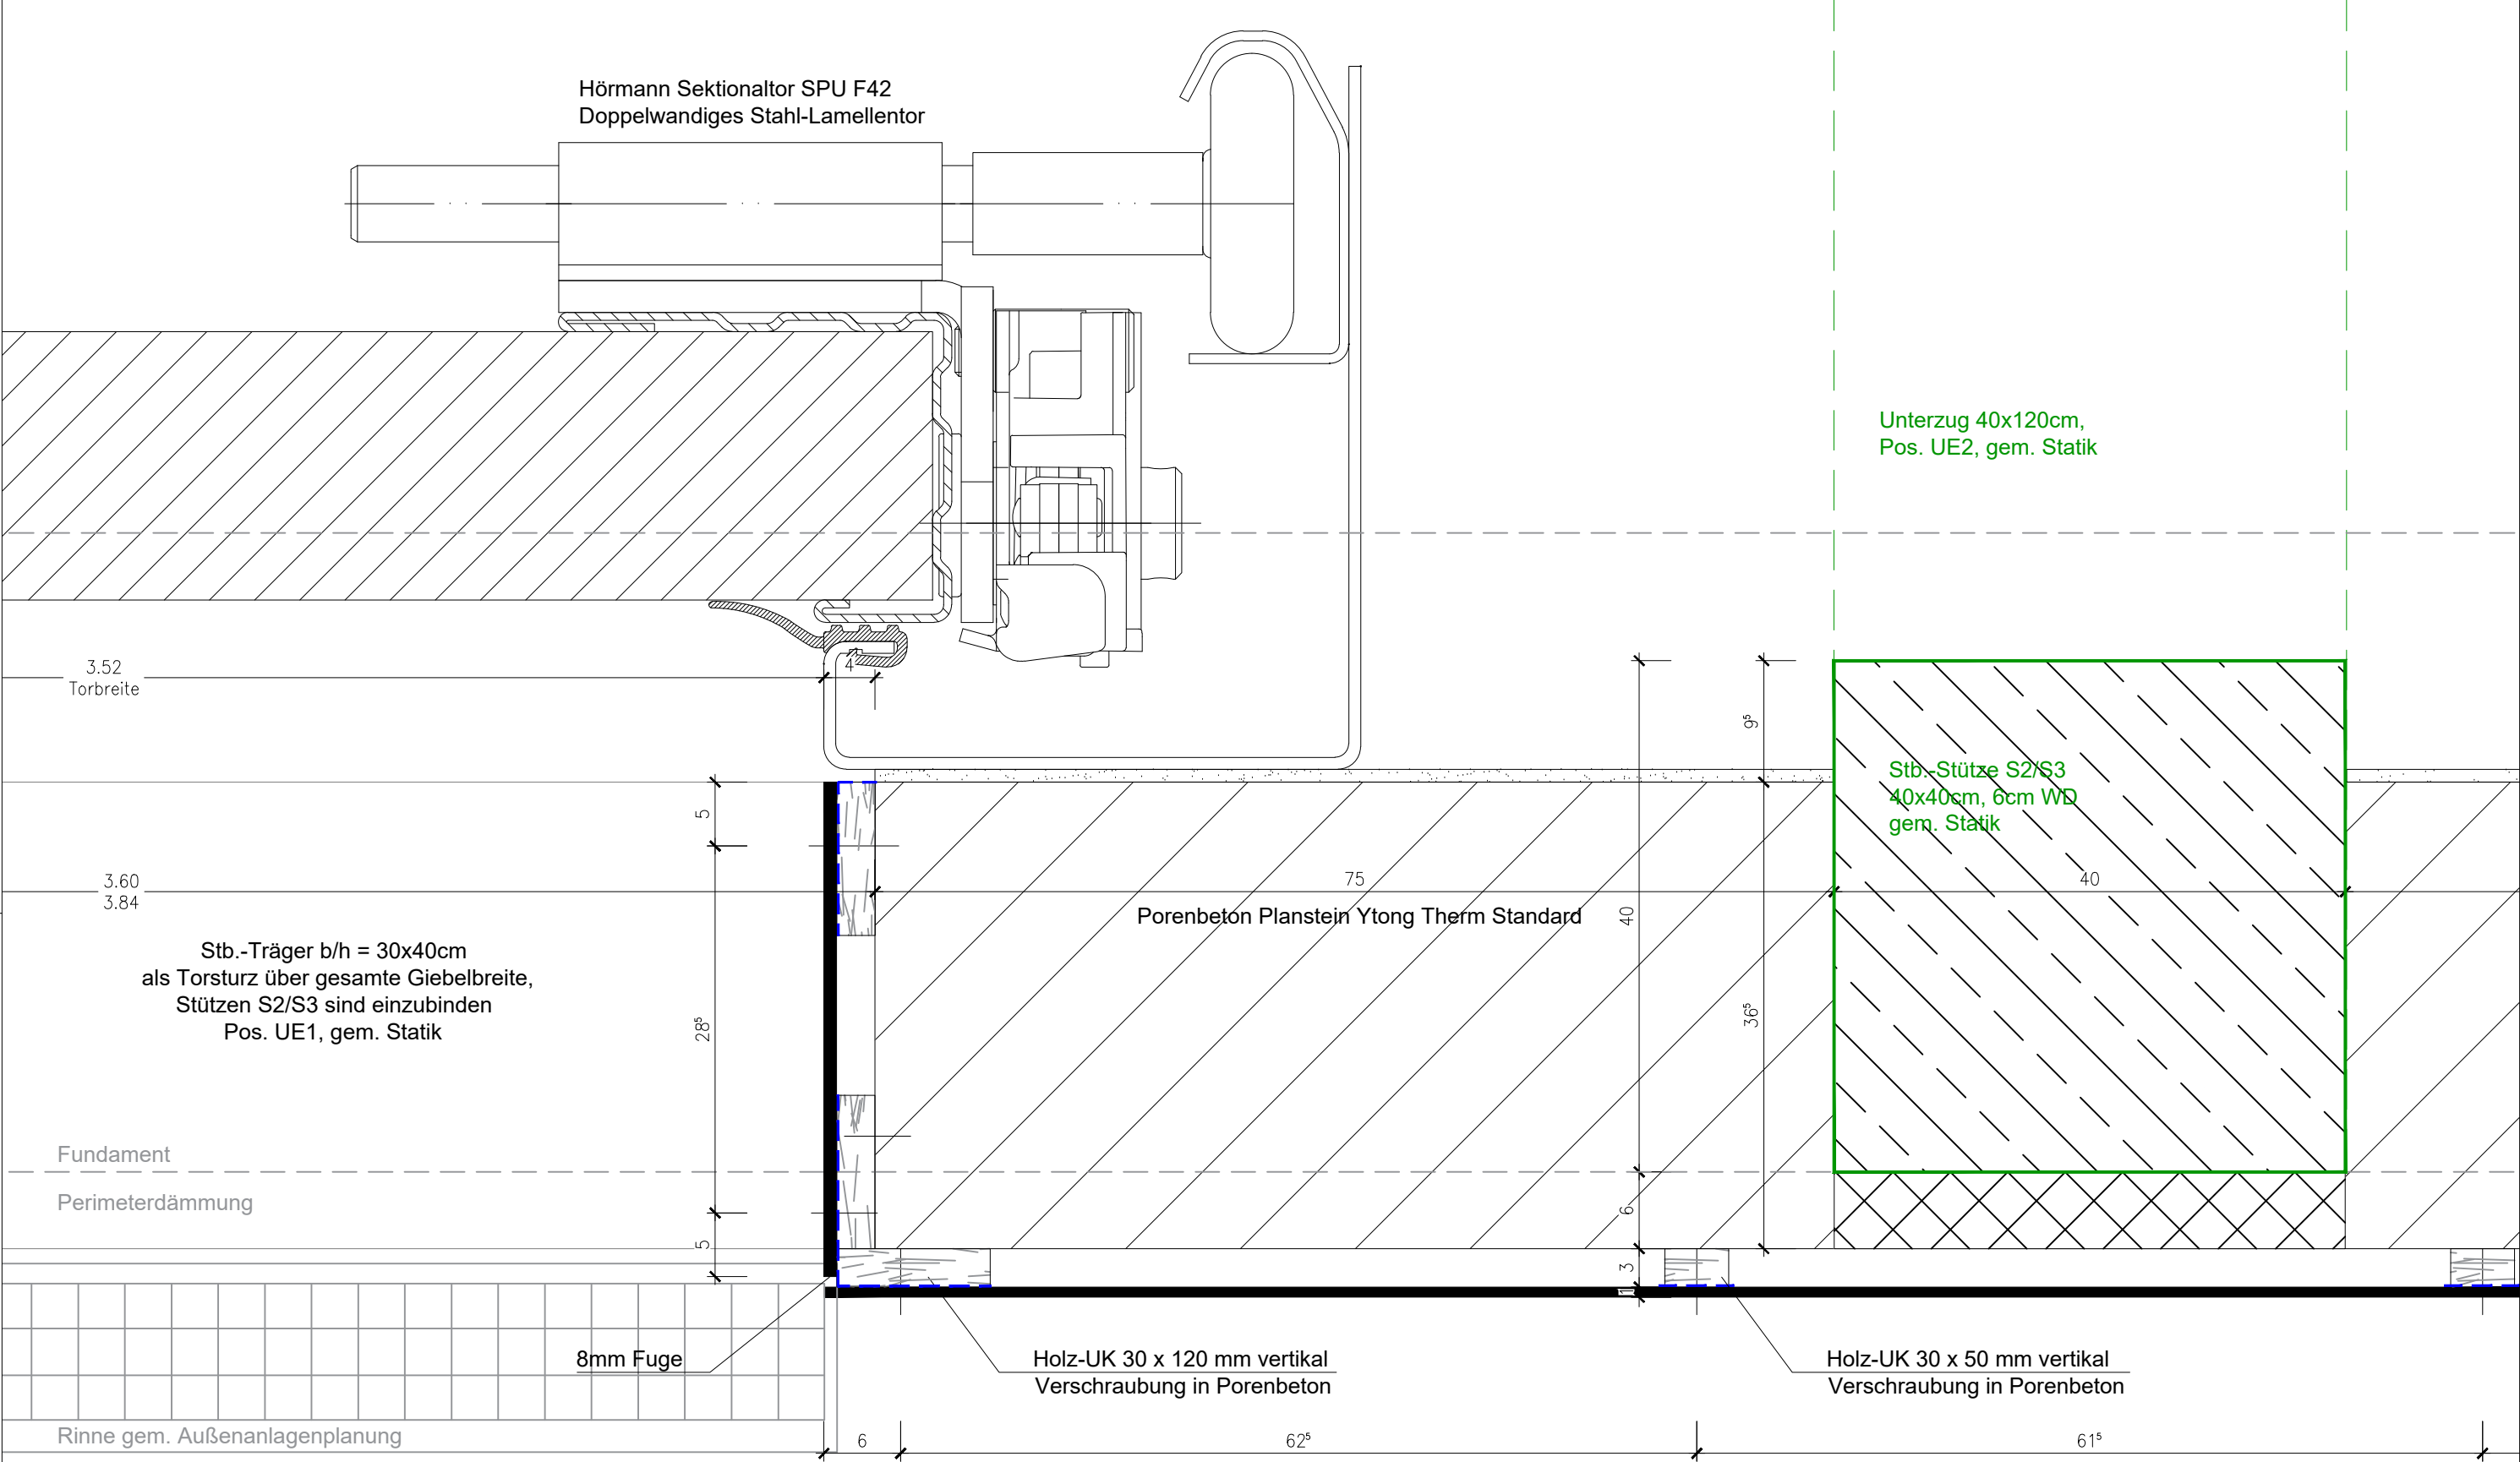

A & S GmbH Neubrandenburg
architekten · stadtplaner · ingenieure
Zur Ausführung freigegeben

Datum: _____
Unterschrift: _____
Entwurfsverfasser Bauherr

a	10.09.2025	A.Völkert	Stb.-Träger Höhe 40cm über Tor geändert
Index	Datum	gezeichnet	Änderung

Projekt: **Neubau Rettungswache Albinshof**

Auftraggeber: Landkreis Vorpommern-Greifswald
Feldstraße 85a
17489 Greifswald

Plan: **Detail seittl. Wandanschluss Rolltor**

N:\2023\0049 Albinshof\5\DWG

Dipl.-Ing. Arch. H. Meyer



A & S GmbH Neubrandenburg
architekten · stadtplaner · ingenieure
August-Milarch-Straße 1 · 17033 Neubrandenburg
Tel.: (0395) 581020 Fax: (0395) 5810215
E-Mail: architekt@as-neubrandenburg.de

Phase: 5

Datum: 28.08.2025

Maßstab: 1:5

Blatt-Nr.: D 2.4