
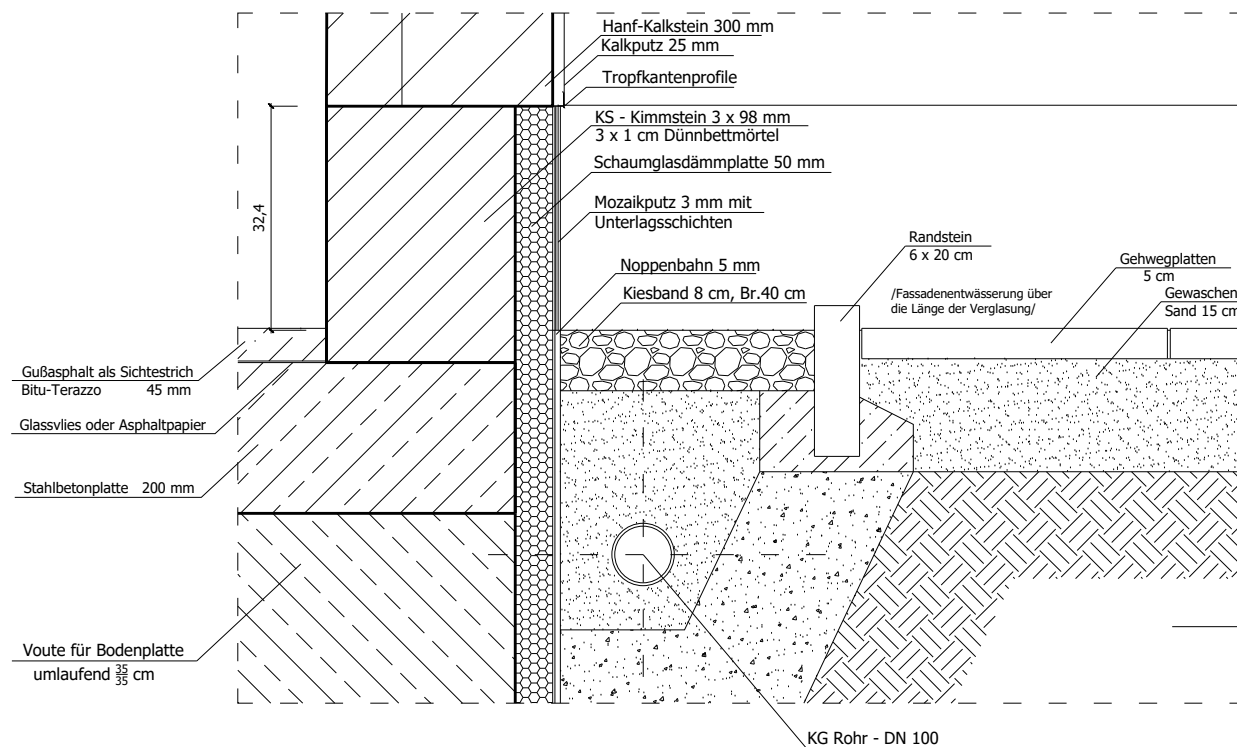
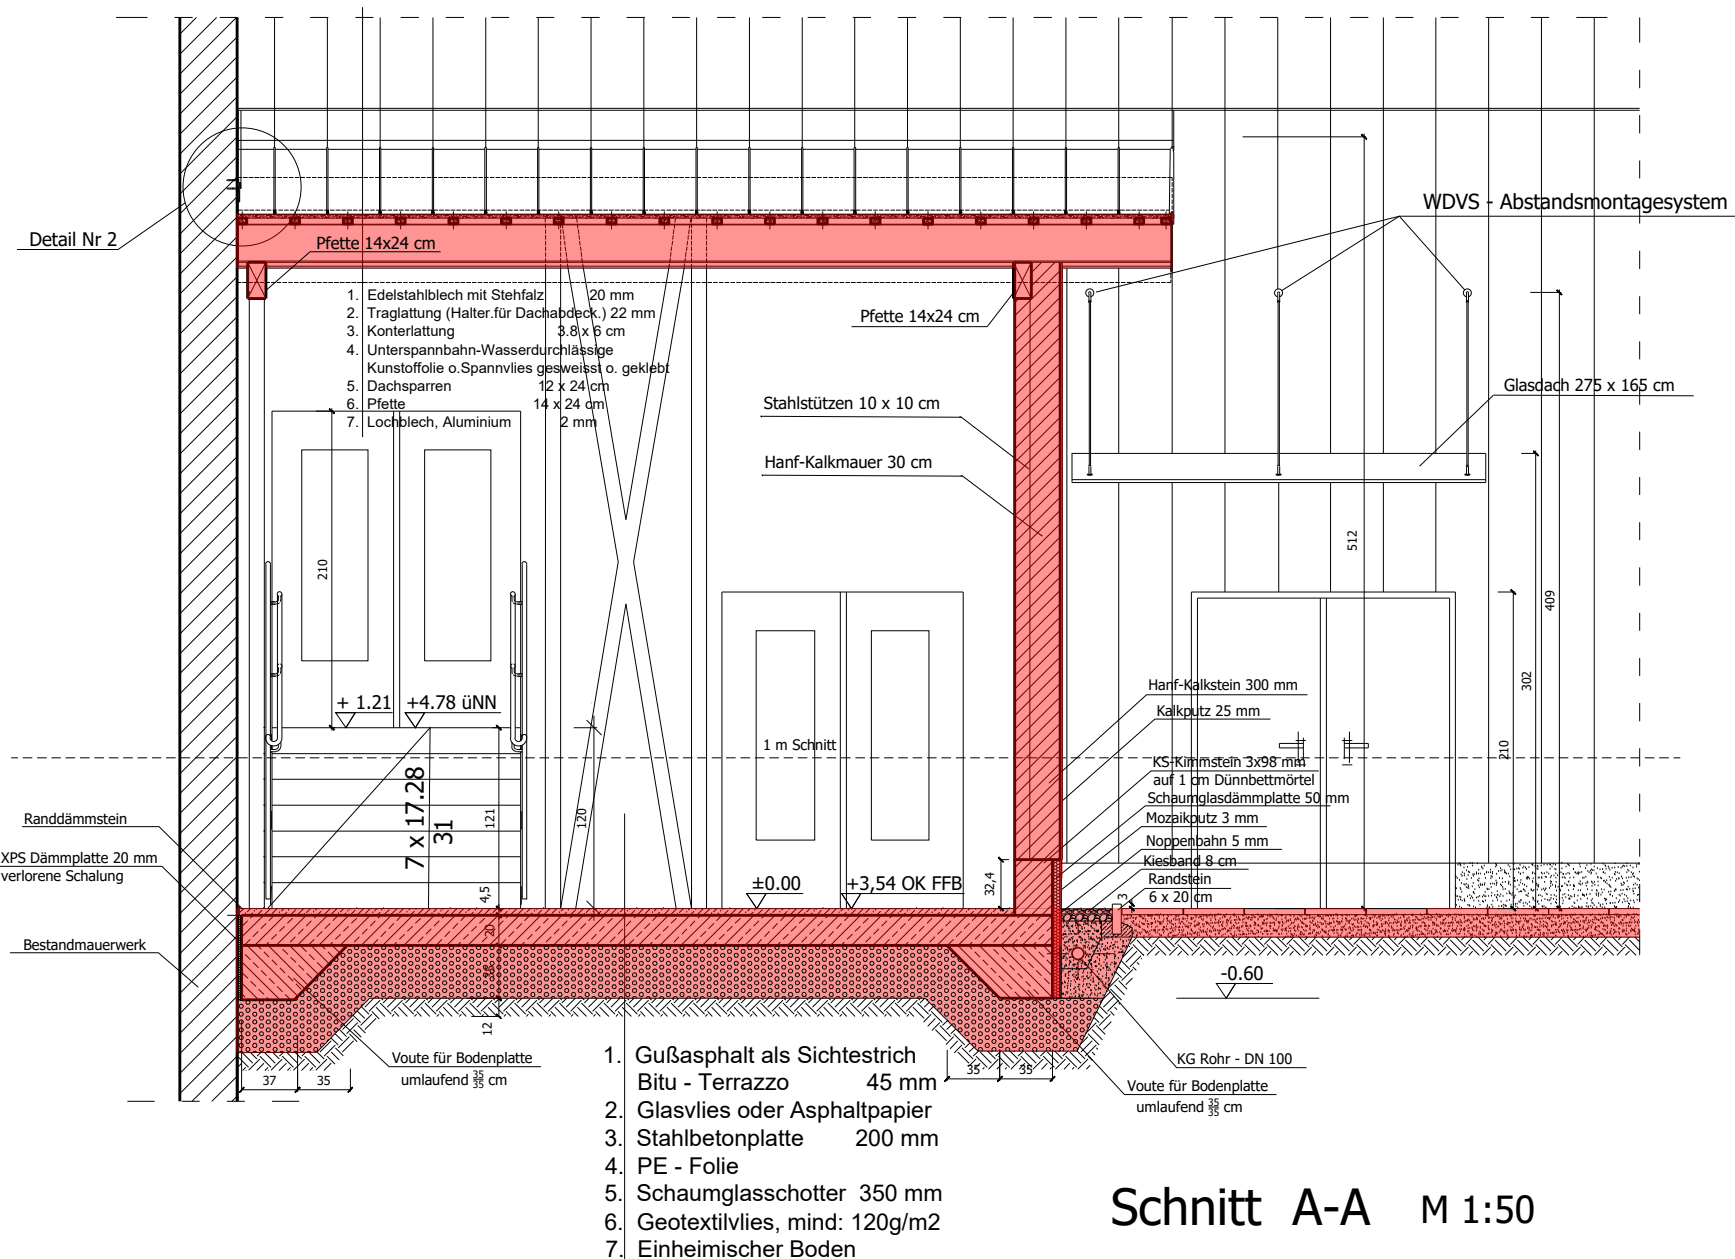


Detail nr 3
M 1:10

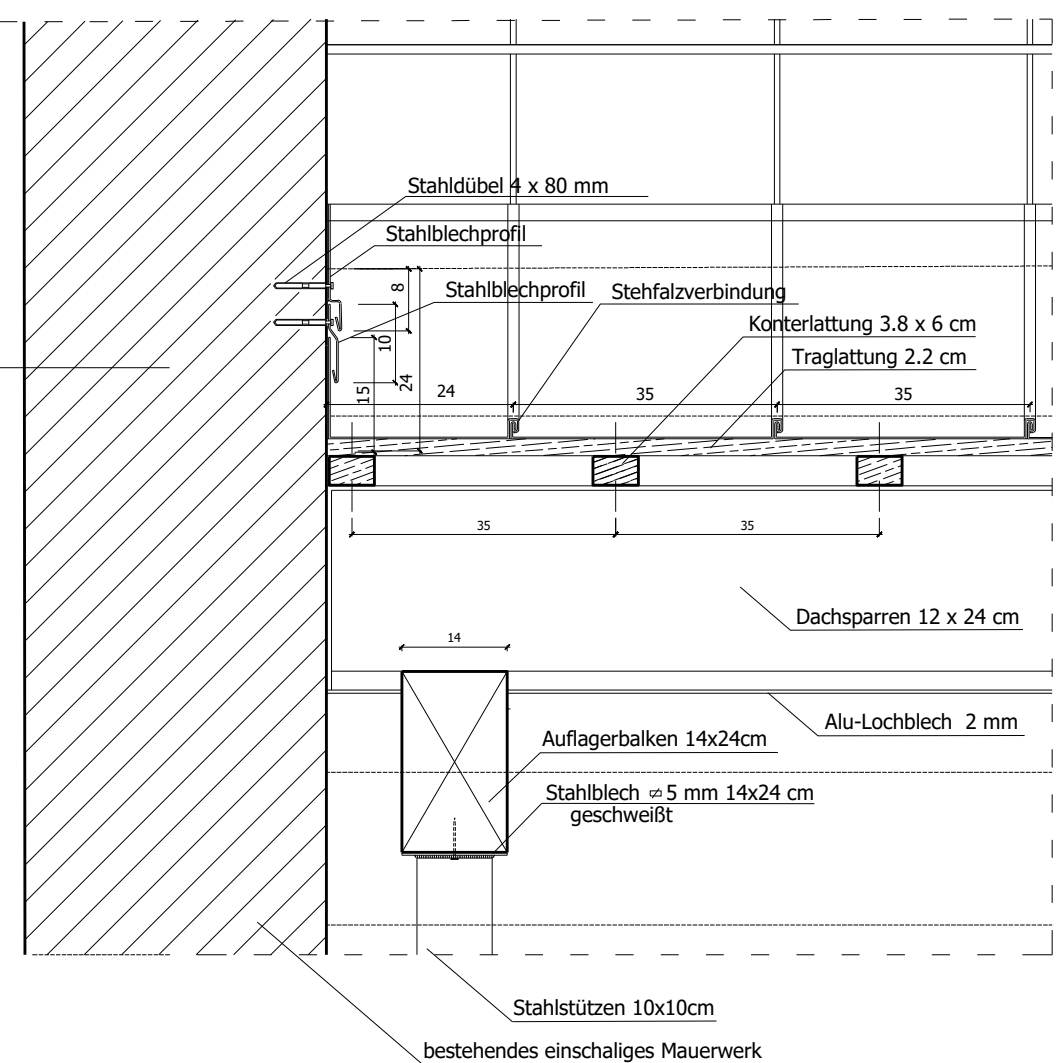

Schnitt A-A M 1:50

Nr.	Art der Änderung	Datum	Zeichen	
Auftragnehmer:  IPO Unternehmensgruppe GmbH IngenieurePlanung&Organisation Storchenwiese 7, 17489 Greifswald			Datum	Name
		bearb.	Jan. 2025	Hc
		gez.	Jan. 2025	Pc
		gepr.	Jan. 2025	
		Projekt - Nr.: 220067		
AUSFÜHRUNGSPLANUNG				
	Landkreis Vorpommern-Greifswald Der Landrat Feldstraße 85a 17489 Greifswald	Planinhalt: Querschnitt A-A, Detail - Abdichtungsarb. an der best. Wand Maßstab: M 1:50, 1:10		
Bauvorhaben: Schule Loitz Förderzentrum		Unterlage Nr.: 6.2.1-1_R 1.07 Blatt Nr.: 3		
Bauherr: Ort, Datum, Unterschrift		Planverfasser:		
PF	M:\Projekte\LK-VG\220067\DPO_API\HB\AP+Details\1. HB_API\07_Foyer			