



Neubau Fassadenflächen VHF

- LEGENDE
- Neubau KS + Fassadenfläche VHF Alu-vertikal
  - Bestand Ziegelmauerwerk, einschalig

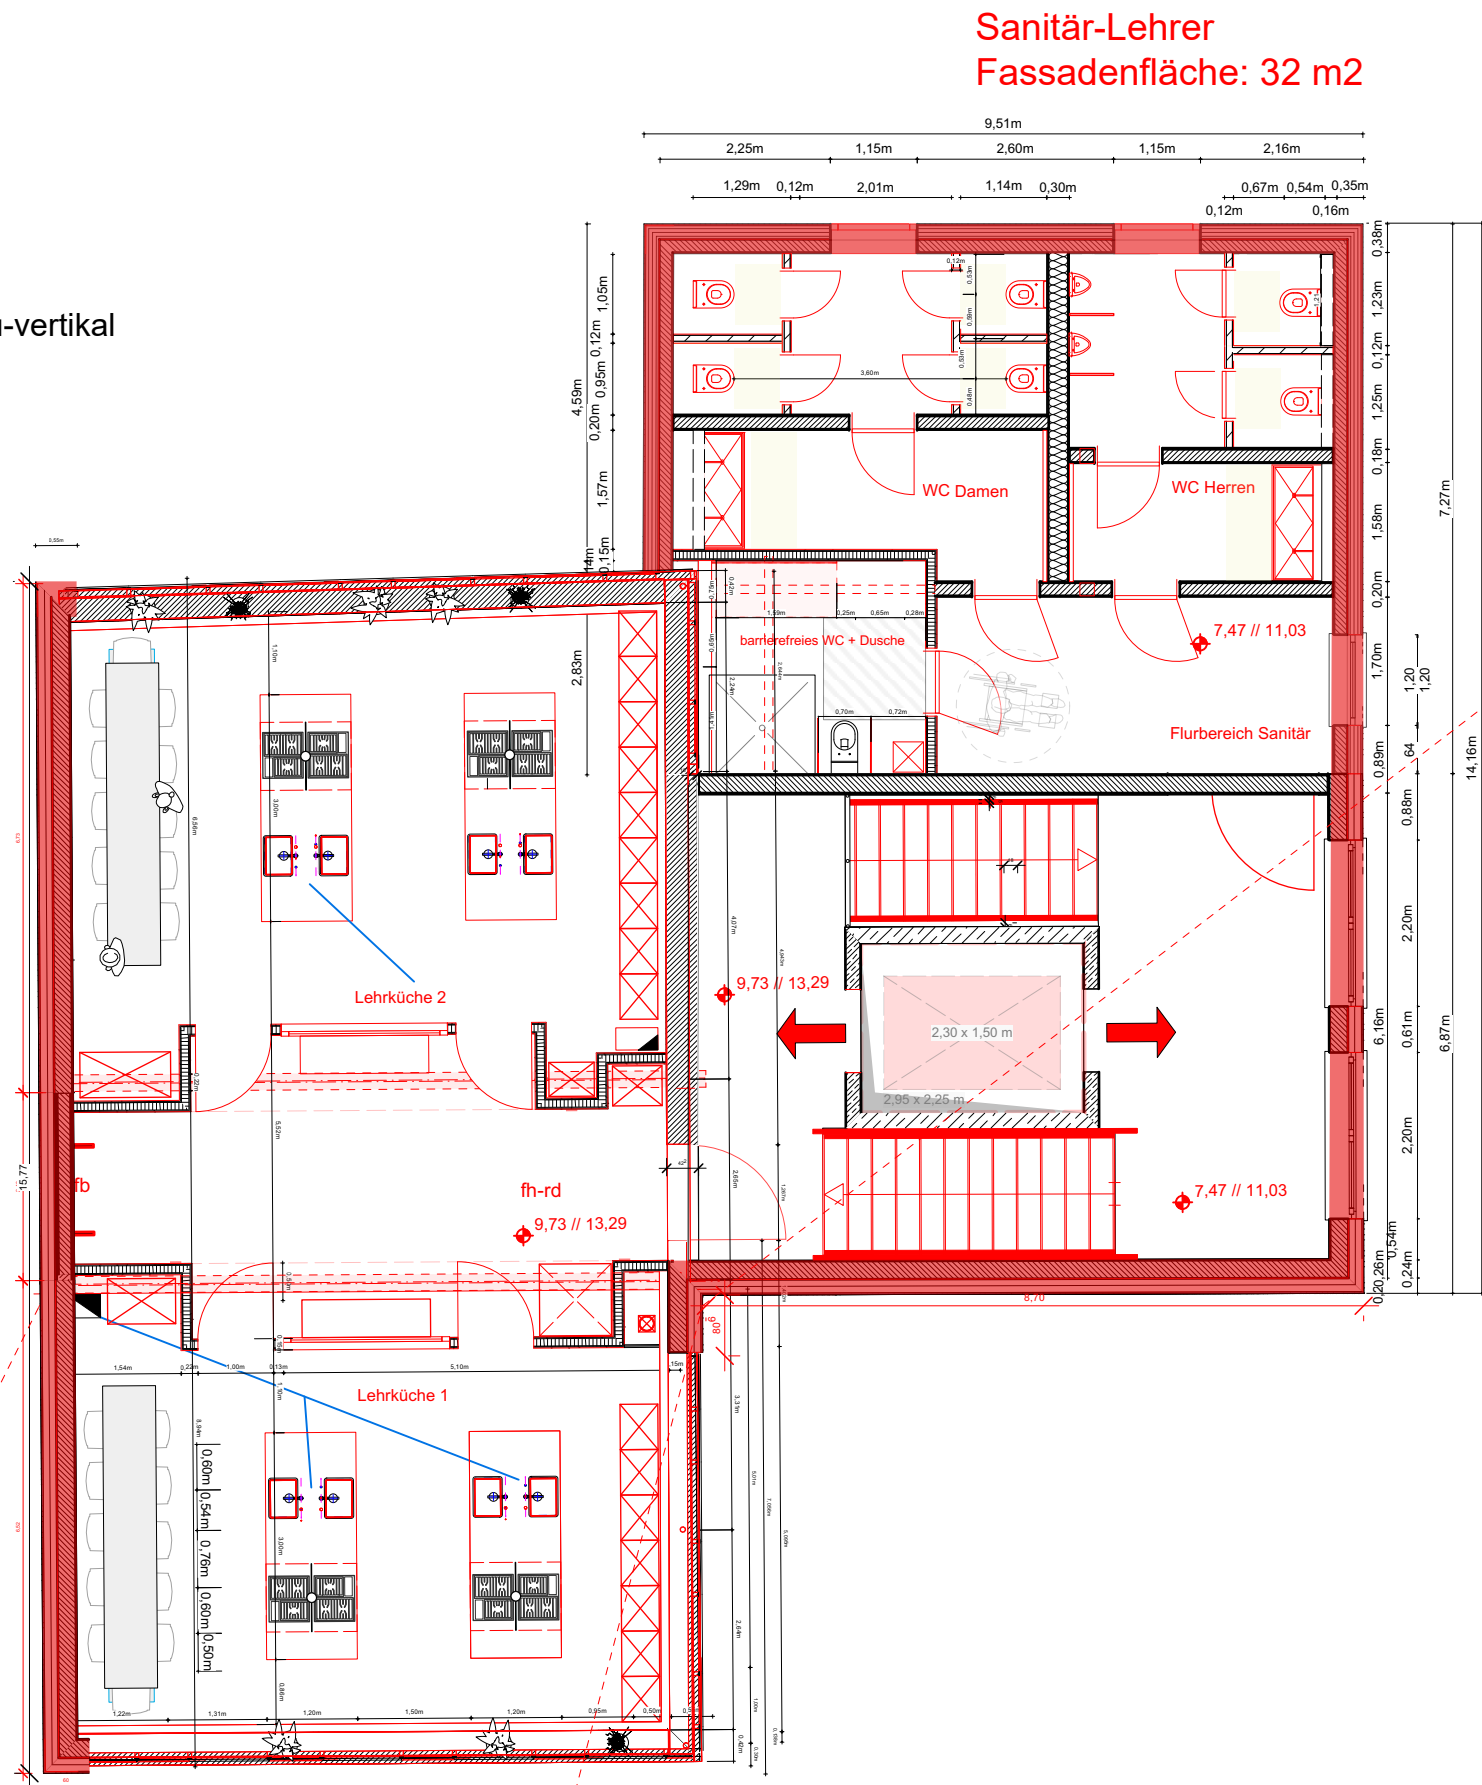

2.OG Haupteinfahrt mit Sanitär-Lehrer und angrenzend Aufstockung mit Studios


Studios Fassadenfläche: 32 m2

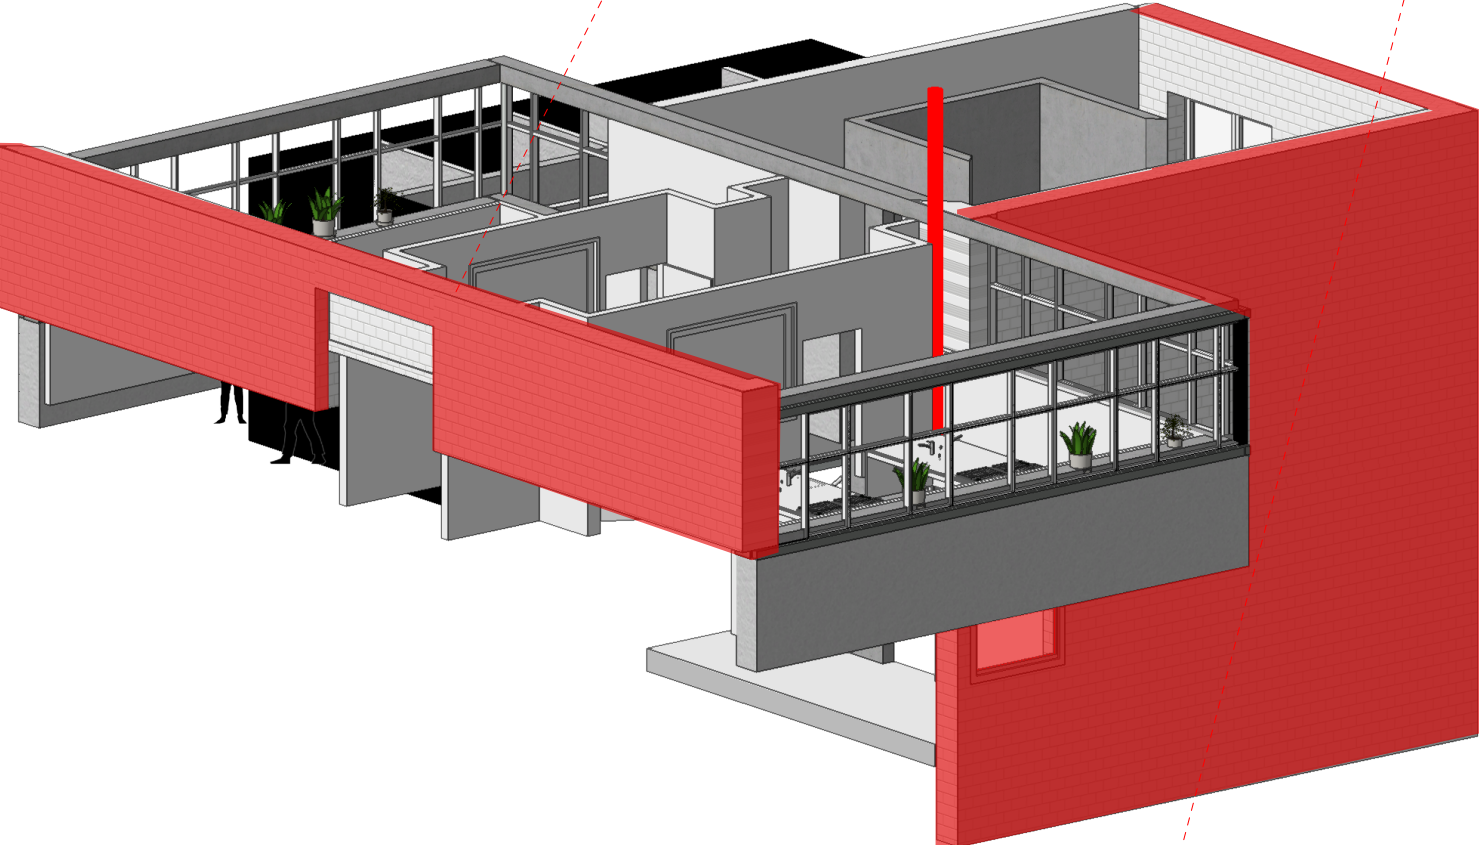

Übergang Studios - Lehrküchen




Übergang Innenecke

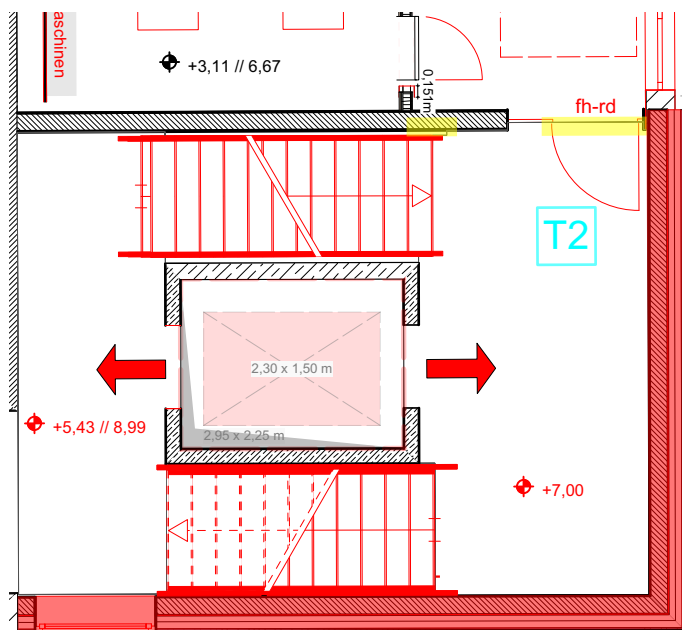


1.OG Haupteinfahrt

T2 Fassadenfläche: 155 m2

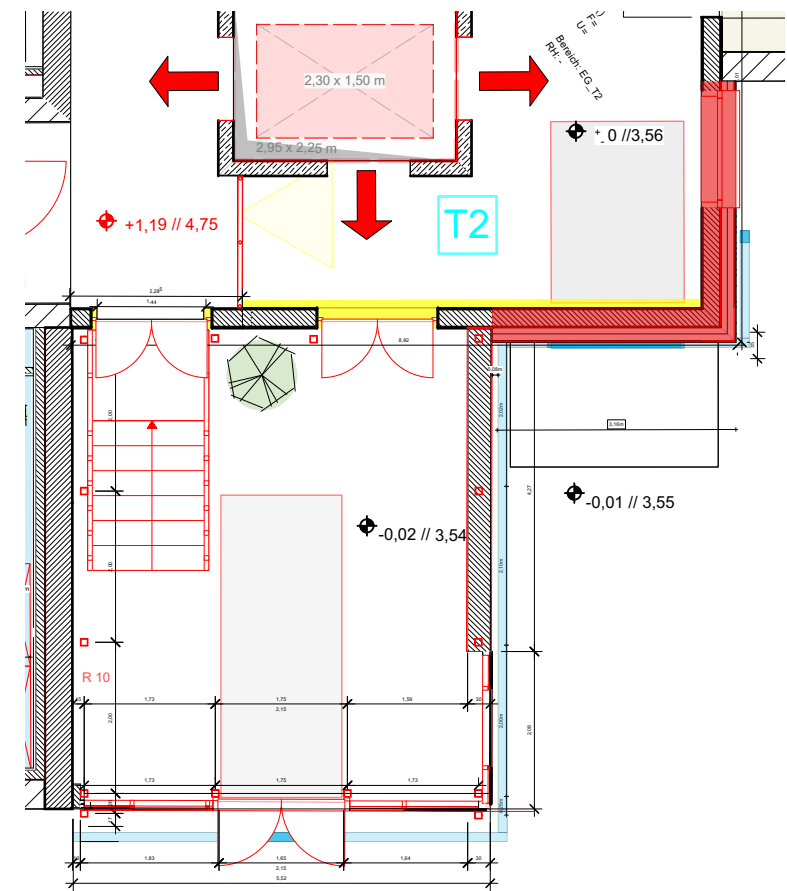


Foyer mit EG Haupteinfahrt

Foyer Überdachung/Fassadenfläche: 55 m2

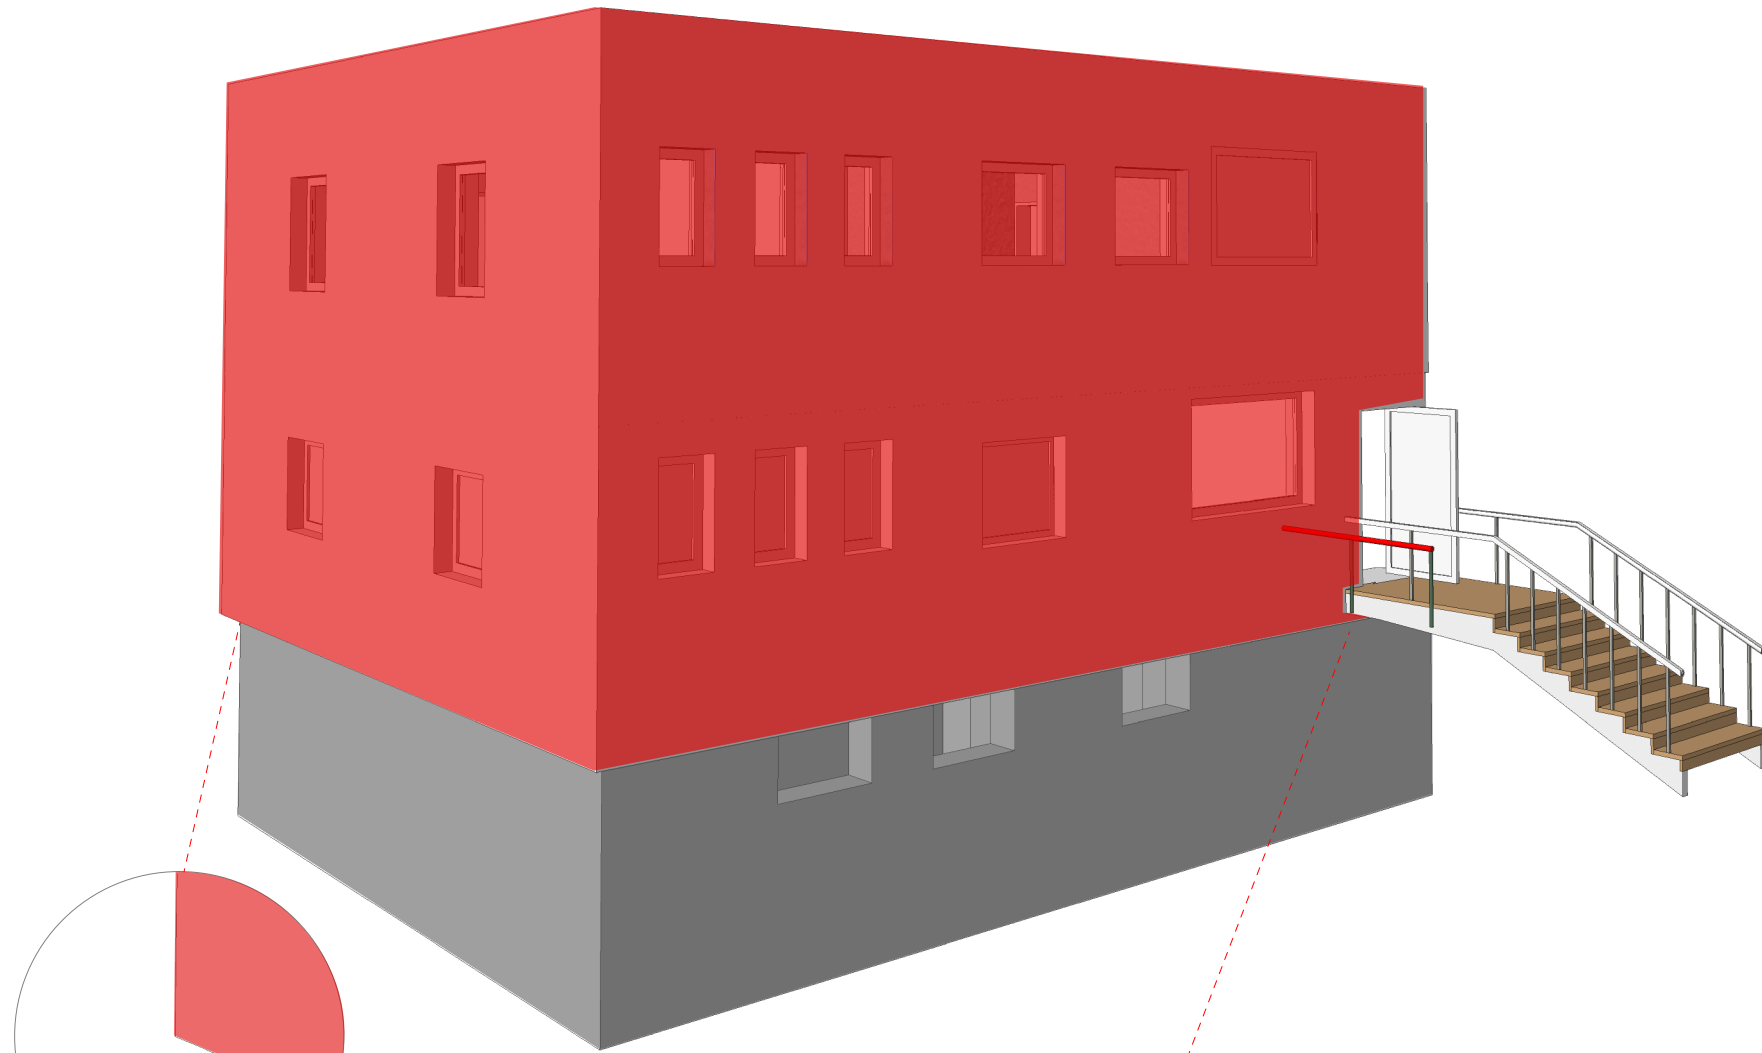

Fassadenüberstand

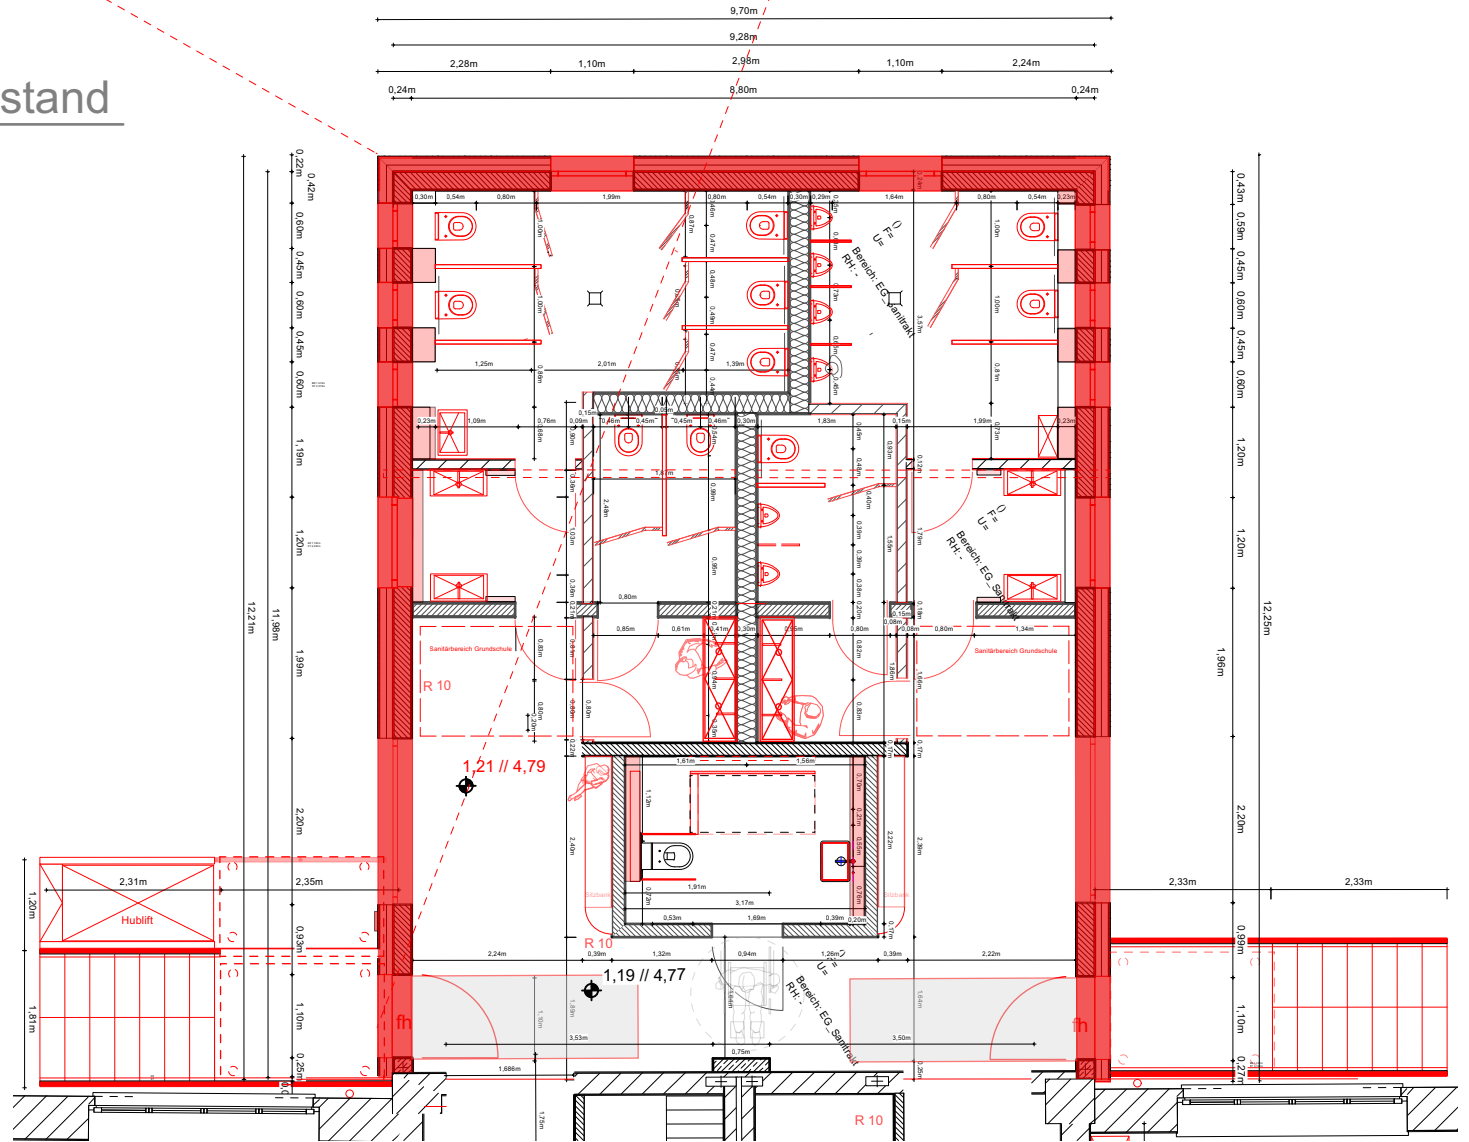

EG Sanitärtrakt, Neubau auf Bestandskeller UG1

Sanitärtrakt Fassadenfläche: 312 m2

⬆ Höhenangabe (m) : Bezugnehmend auf Gebäudehöhe //  
Bezugnehmend auf Gelände

|   |   |                               |         |      |
|---|---|-------------------------------|---------|------|
| <br>IPO Freiraum und Umwelt GmbH<br>INGENIEURPLANUNG&ORGANISATION<br>Storchenwiese 7 • 17489 Greifswald<br>i. A. IPO Unternehmensgruppe GmbH |   | Unterlage Nr.: 20             |         |      |
|   |   | Blatt Nr.:                    |         |      |
|   |   | Auftrags-Nr.: 220067          |         |      |
| Auftragnehmer:   | Planverfasser:                                                                                     |                               |         |      |
|   |   |                               | Datum   | Name |
| .....<br>Ort, Datum, Unterschrift   | .....<br>Ort, Datum, Unterschrift                                                                  | bearb.                        | Dez' 23 | Hc   |
|   | Landkreis Vorpommern-Greifswald<br>Der Landrat<br>Feldstraße 85a<br>17489 Greifswald               | gez.                          | Nov' 23 | Hc   |
|   |   | gepr.                         | Nov' 23 | Hc   |
|   |   |                               |         |      |
| Bauherr:   | .....<br>Ort, Datum, Unterschrift                                                                  | Blatt-Gr.: A3 (420x297 mm)    |         |      |
|   |   | Planzeichen/Nr.: 1            |         |      |
| Bauvorhaben:   | Schule Loitz<br>Landes-Förderzentrum                                                               |                               |         |      |
|   |   | Höhensystem: DHN2016          |         |      |
| Maßstab: M 1 : 50   | Planinhalt:      Neubau Fassadenflächen V/HF<br><br>Leistungsphase:    5 AP                        | Koordinatensystem: UTM ETRS89 |         |      |
|   |   | Dateinamencode: -             |         |      |
| PF   | M:\Projekte\LK-VG\220067\Pläne\Änderungen zum Bauantrag\Inhalt\6_Bauwerkspläne\6.3_Rot-Gelb-Pläne\ |                               |         |      |