


Cet ouvrage est notre propriété intellectuelle. Sans notre autorisation écrite, il ne peut être ni copié, ni reproduit, ni être utilisé pour la fabrication, ni non plus être communiqué à des tiers.

Diese Darstellung ist unser geistiges Eigentum. Sie darf ohne unsere schriftliche Zustimmung weder irgendwie kopiert noch zur Anfertigung des Werkes genutzt oder Dritten Personen bekanntgegeben werden.

This design and information is our intellectual property. It must neither be copied in any way nor used for manufacturing nor communicated to third parties without our written consent.

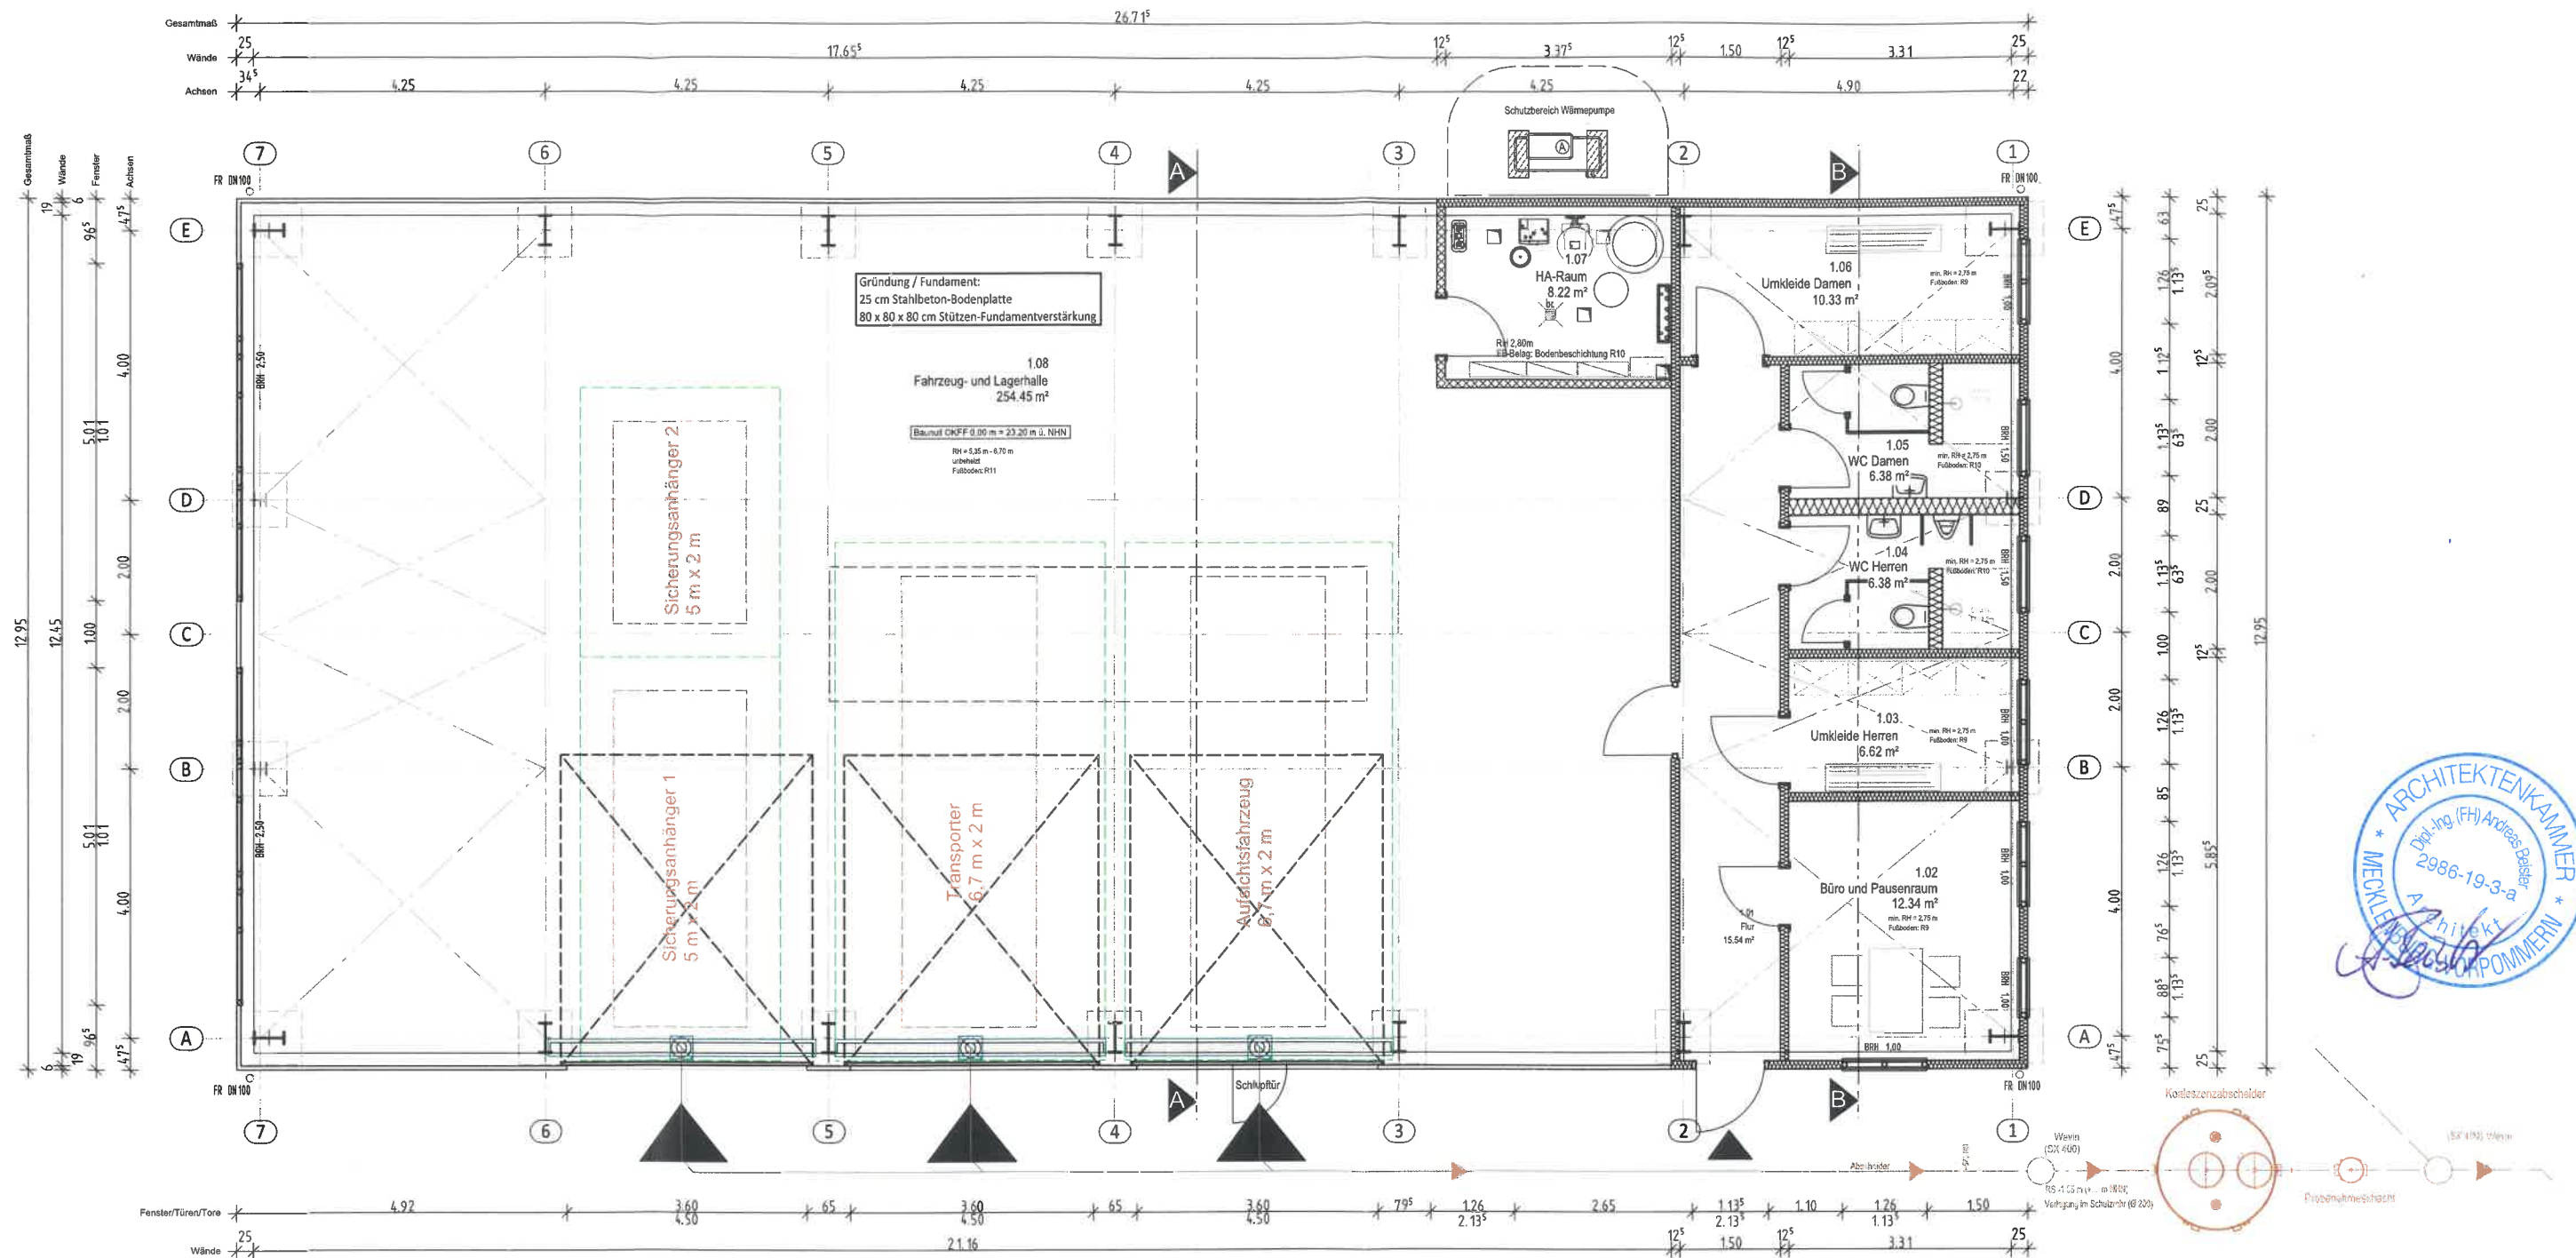

Legende

- Trapezblech-Wandplatten zu unbeheizten Räumen
 - 120 mm Sandwich-Wandplatten, mineralischer Dämmstoffkern
 - 125 mm Trockenbauwände ohne Dämmung
 - 12,5 / 15 cm Trockenbauwände mit mineralischer Dämmstoffkern
- Bewertungsgruppe der Rutschgefahr nach ASR A1.5
R10 Bewertungsgruppe nach ASR
R(10) Bewertungsgruppe nach ASR-Abstufung

Grundfläche Räume

Raumnummer	Raumname	Fläche (m²)	Gesamt
1.01	Flur	15.54	320.24 m²
1.02	Büro und Pausenr.	12.34	
1.03	Umkleide Herren	6.61	
1.04	WC Herren	6.37	
1.05	WC Damen	6.37	
1.06	Umkleide Damen	10.33	
1.07	HA-Raum	8.22	
1.08	Fahrzeug- und La	254.45	

Ingenieurbüro D. Neuhaus & Partner GmbH

N&P

Bauherr
Landkreis Vorpommern-Greifswald
Feldstraße 85 a
17489 Greifswald

August-Bebel-Straße 29 · 17389 Anklam
www.ingenieurbuero-neuhaus.de · anklam@ibnup.de

Fon 0 39 71 / 20 66 - 0
Fax 0 39 71 / 20 66 99

Bauvorhaben
Errichtung des Kreisstraßenmeistere-Stützpunktes
mit einer Betriebshalle und einem Streugutsilo
17438 Wolgast, Karrinerstr. 12
Genehmigungsplanung
Halle - Grundriss

Datum	Zeichen
bearbeitet 12.12.2024	A. Belsler
gezeichnet 12.12.2024	A. Belsler
geprüft	
Maßstab	1:100
Projekt-Nr.	2024-142
Blatt-Nr.	402