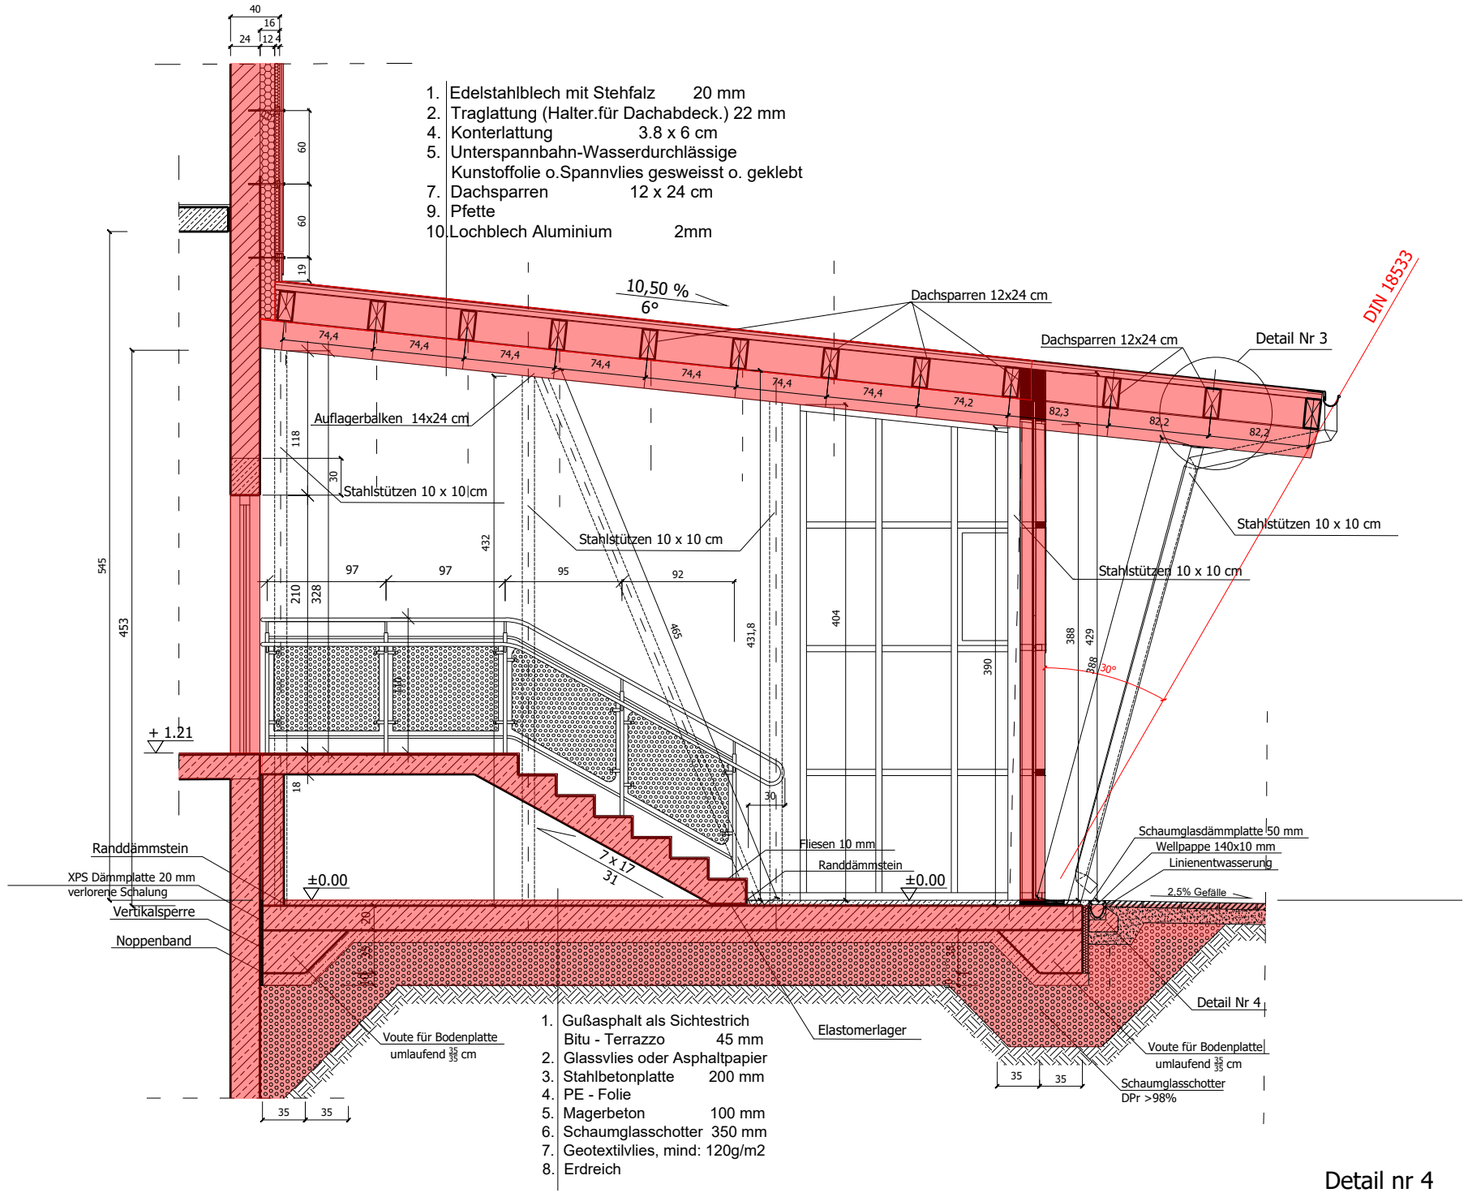

Detail nr 4
M 1:10

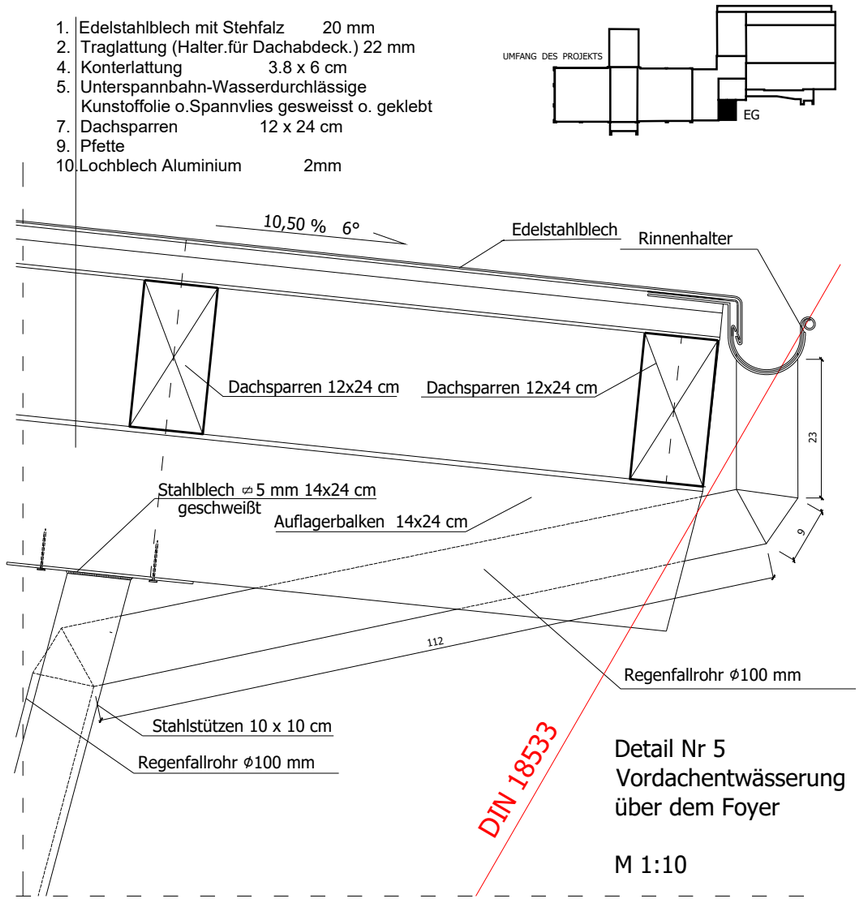

Detail Nr 5
Vordachentwässerung
über dem Foyer

M 1:10

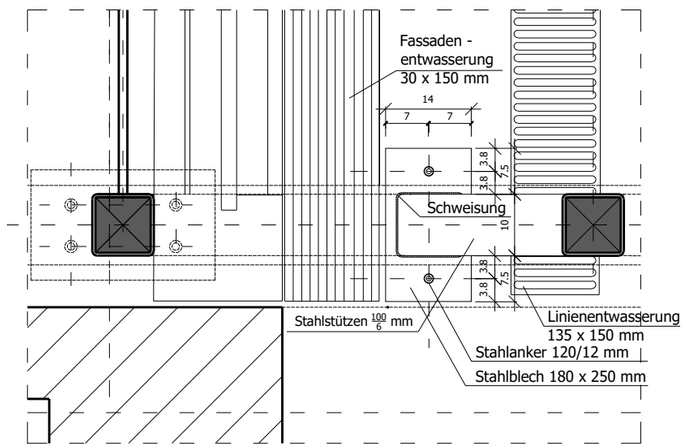

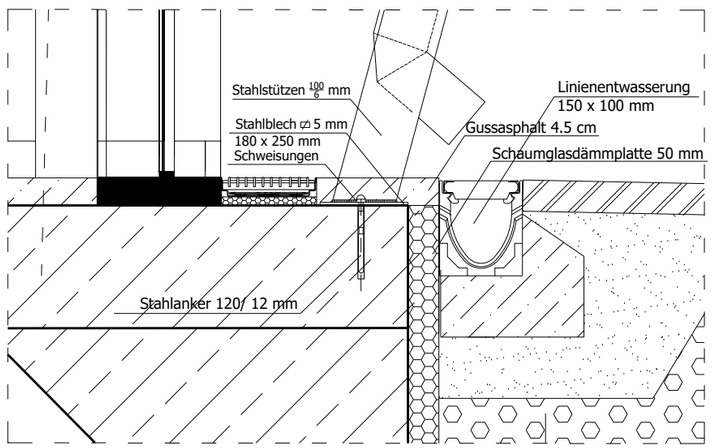

Nr.	Art der Änderung	Datum	Zeichen

Auftragnehmer:

IPO Unternehmensgruppe GmbH
Ingenieure**P**lanung&**O**rganisation
Storchenwiese 7, 17489 Greifswald

	Datum	Name
bearb.	Jan. 2025	Hc
gez.	Jan. 2025	Pc
gepr.	Jan. 2025	.....

Projekt - Nr.: 220067

A U S F Ü H R U N G S P L A N U N G

Landkreis Vorpommern-Greifswald
Der Landrat
Feldstraße 85a
17489 Greifswald

Planinhalt:
- Längsschnitt B-B
- Detail nr 3, Detail Nr 4

Maßstab: M 1:50, 1:10

Bauvorhaben:

Schule Loitz Förderzentrum

Unterlage Nr.: 6.2.1-1_R 1.07

Blatt Nr.: 4

Bauherr:

.....
Ort, Datum, Unterschrift

Planverfasser:

PF M:\Projekte\LK-VG\220067\DPO_AP\HB\AP+Details\1. HB_AP\07_Foyer