

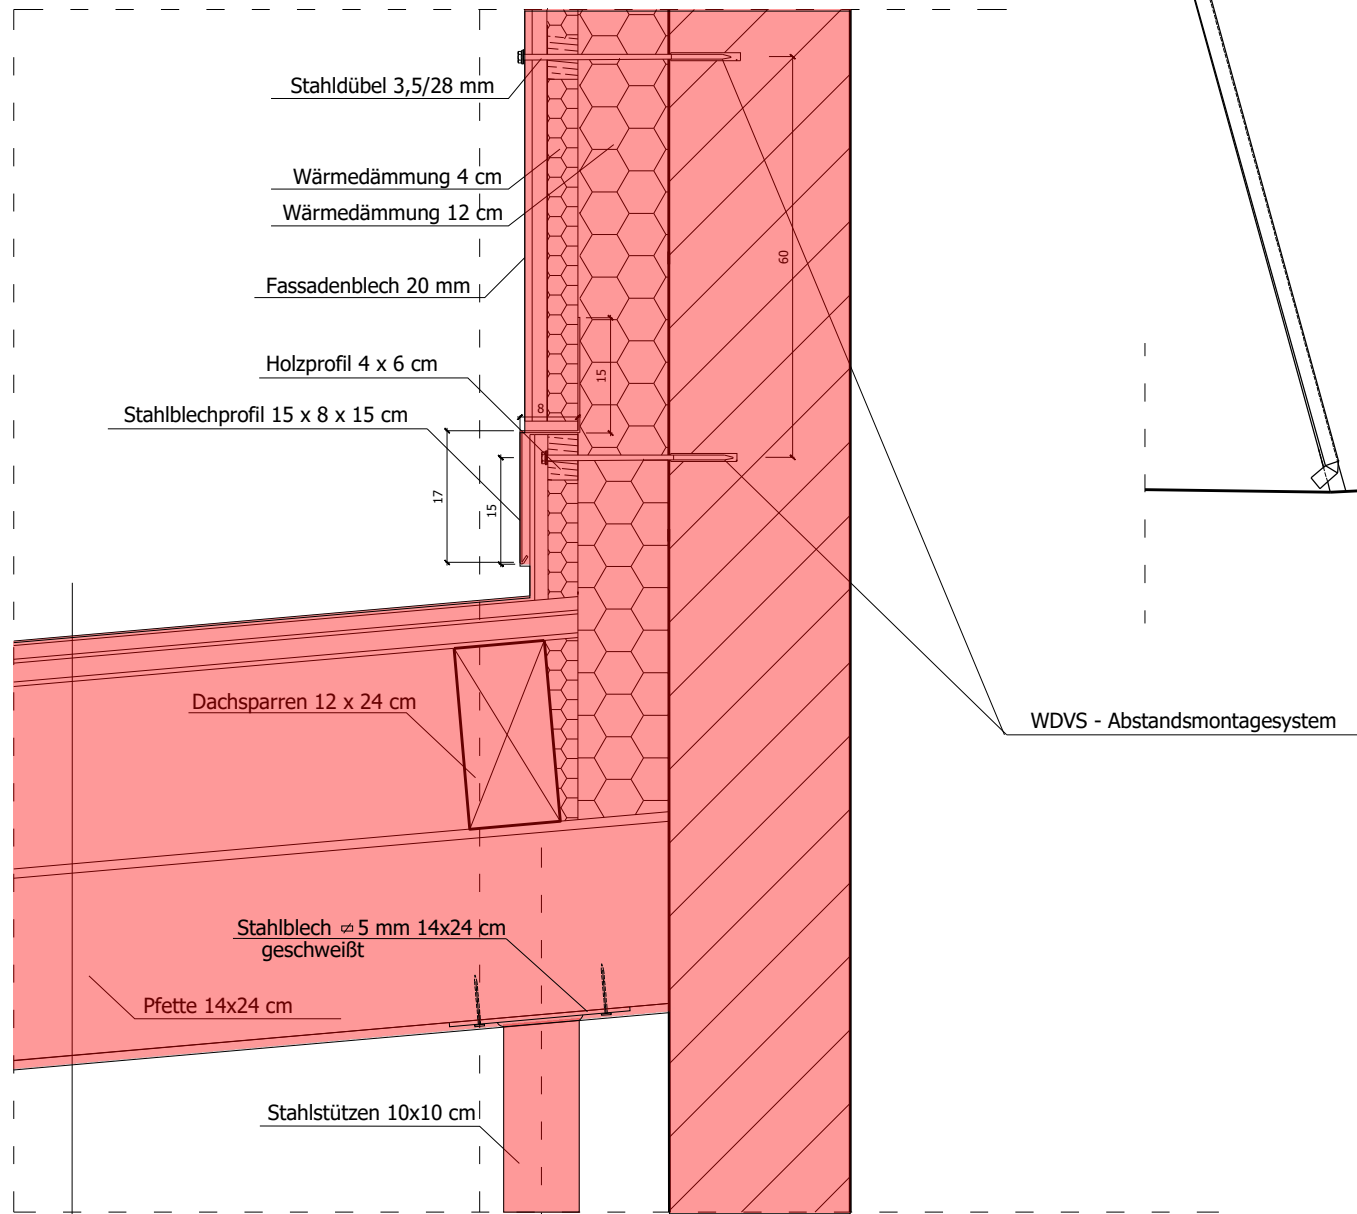


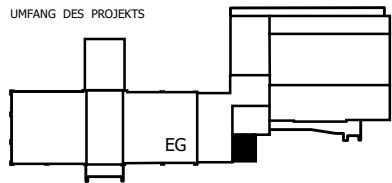

Detail Nr 6, M 1:10

1. Edelstahlblech mit Stehfalz 20 mm
2. Traglattung (Halter für Dachabdeck.) 22 mm
3. Konterlattung 3.8 x 6 cm
4. Unterspännbahn-Wasserdurchlässige Kunststoffolie o. Spannvlies gesweisst o. geklebt
5. Dachsparren 12 x 24 cm
6. Pfette
7. Lochblech Aluminium 2mm

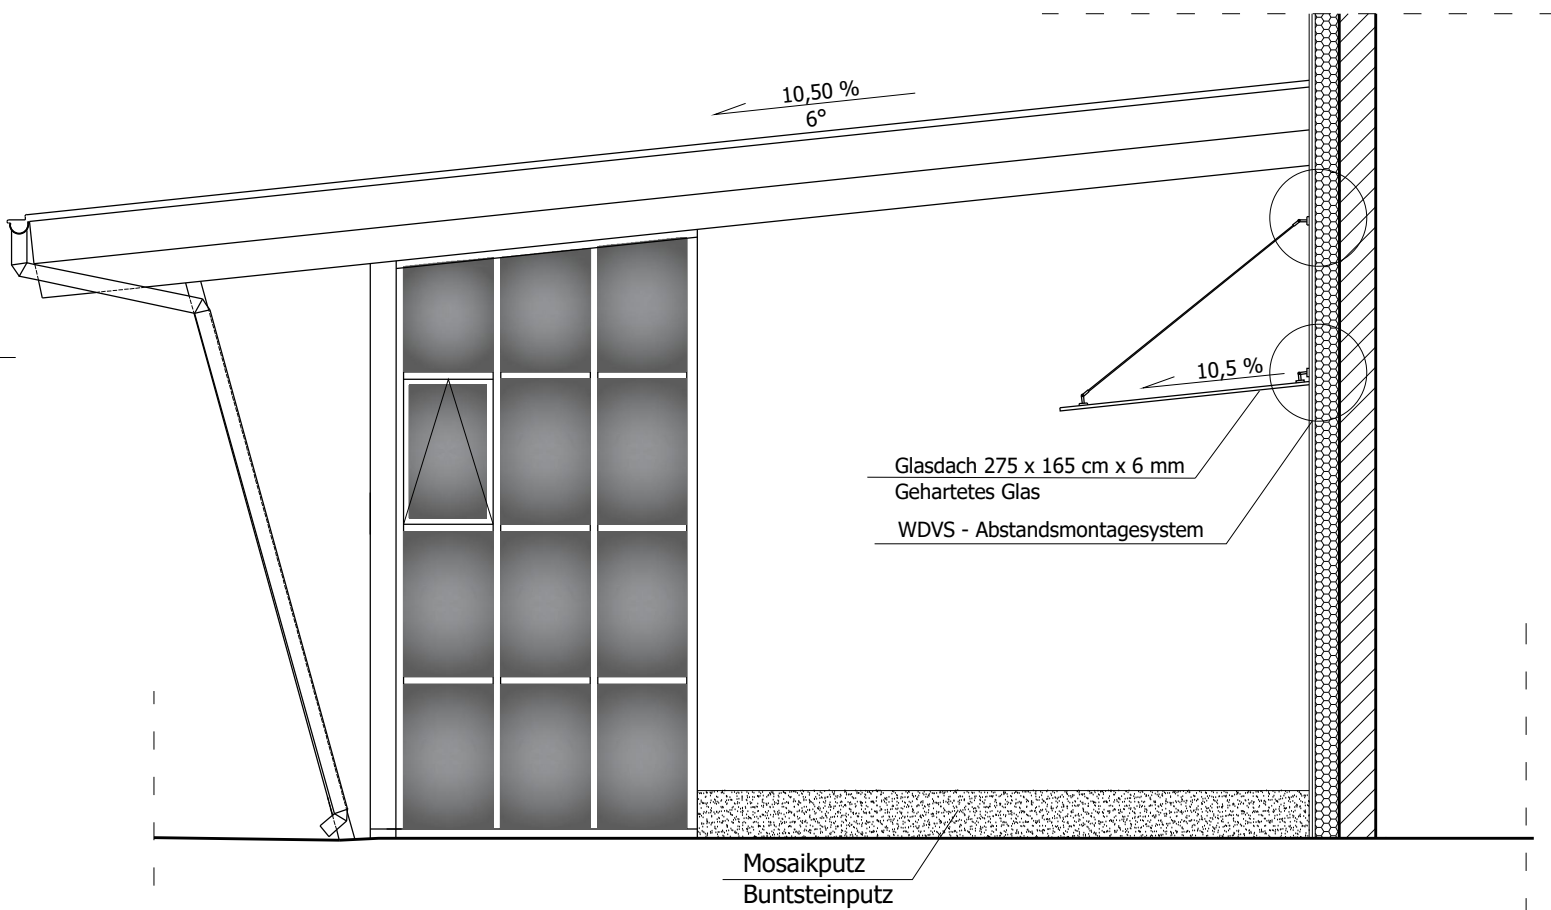

Ansicht N-O 1:50

Nr.	Art der Änderung	Datum	Zeichen	
Auftragnehmer:  IPO Unternehmensgruppe GmbH IngenieurePlanung&Organisation Storchenwiese 7, 17489 Greifswald			Name	
		bearb.	Jan. 2025	Hc
		gez.	Jan. 2025	Pc
		gepr.	Jan. 2025	
		Projekt - Nr.: 220067		
AUSFÜHRUNGSPLANUNG				
	Landkreis Vorpommern-Greifswald Der Landrat Feldstraße 85a 17489 Greifswald	Planinhalt: - Fassade N - O - Detail nr 5 Maßstab: M 1:50, 1:10		
Bauvorhaben:		Unterlage Nr.: 6.2.1-1_R 1.07 Blatt Nr.: 5		
Bauherr:		Planverfasser:		
..... Ort, Datum, Unterschrift				
PF	M:\Projekte\LK-VG\220067\DPO_API\HB\AP+Details\1. HB_API\07_Foyer			