
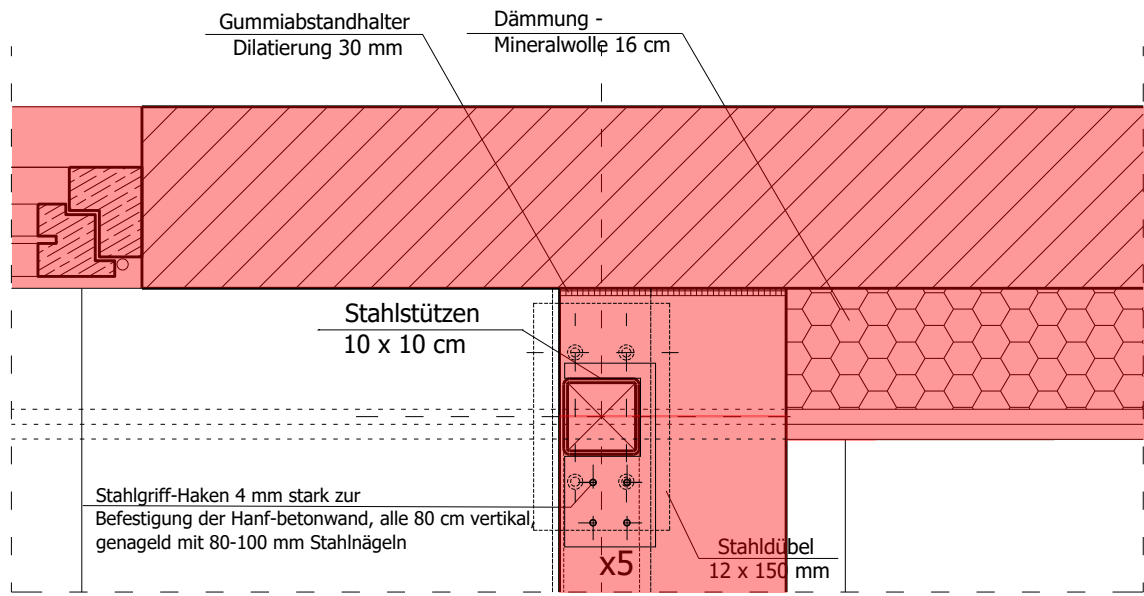
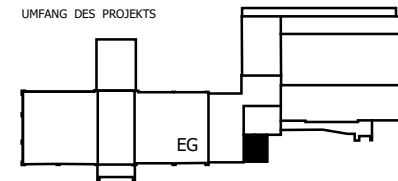


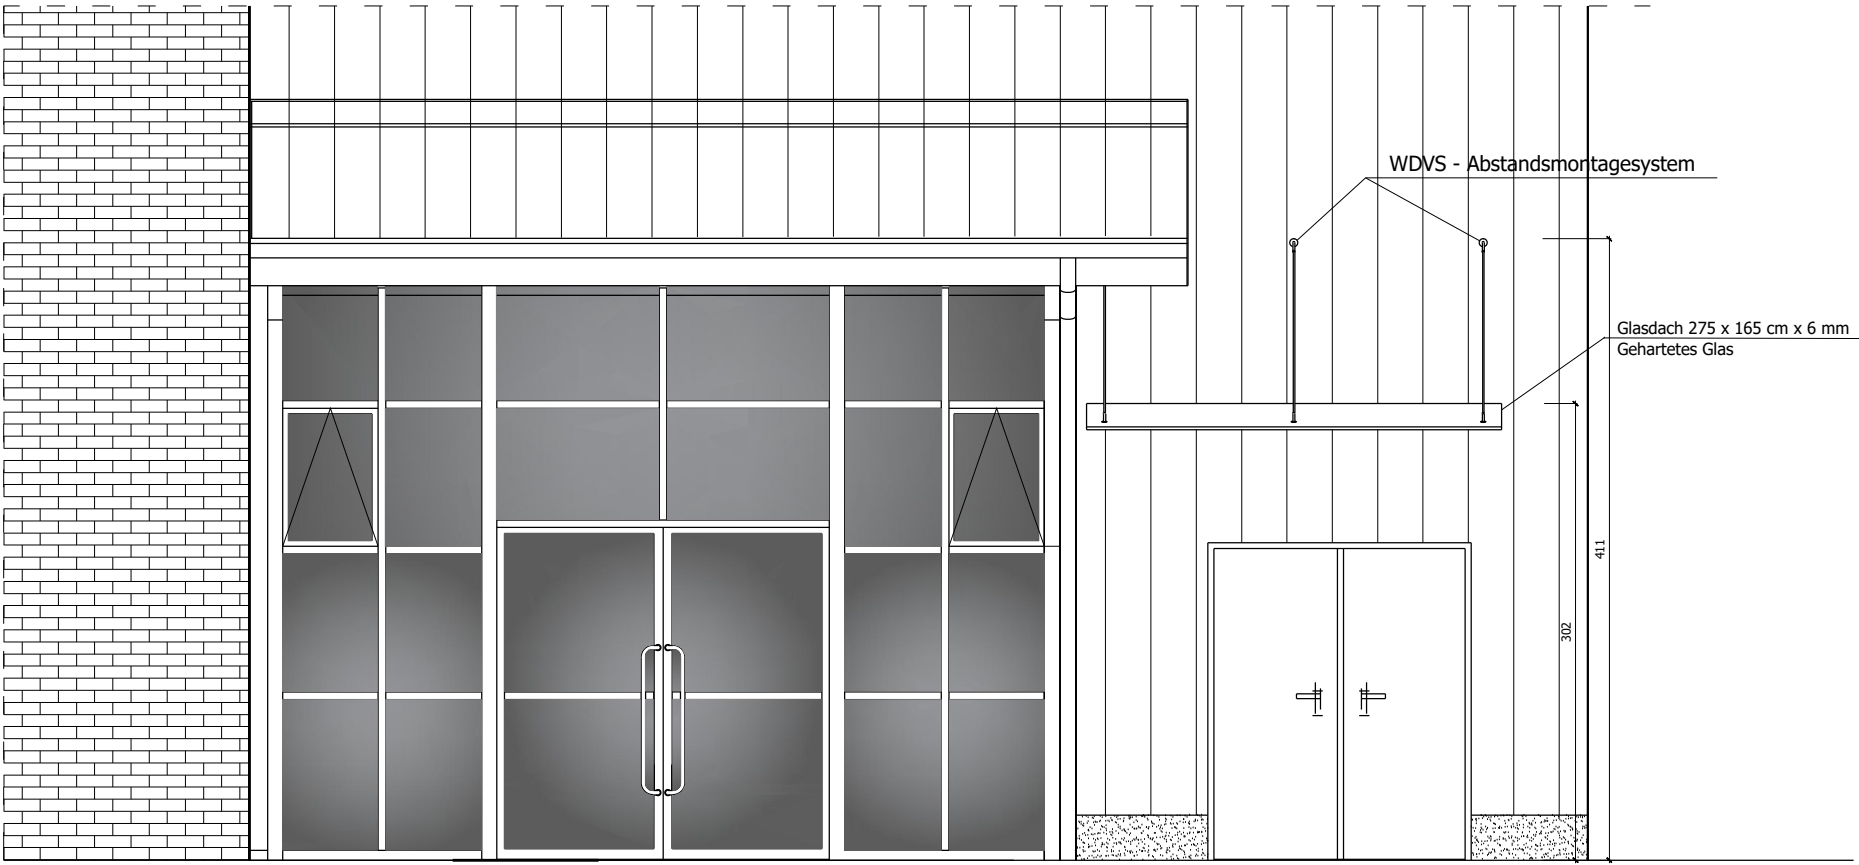

Detail Nr 1, M 1:10

Nr.	Art der Änderung	Datum	Zeichen
Auftragnehmer:  IPO Unternehmensgruppe GmbH IngenieurePlanung&Organisation Storchenwiese 7, 17489 Greifswald			Name
		bearb.	Jan. 2025 Hc
		gez.	Jan. 2025 Pc
		gepr.	Jan. 2025
		Projekt - Nr.: 220067	
AUSFÜHRUNGSPLANUNG			
 Landkreis Vorpommern-Greifswald Der Landrat Feldstraße 85a 17489 Greifswald		Planinhalt: - Fassade S - O - Detail nr 6 Maßstab: M 1:50, 1:10	
Bauvorhaben: Schule Loitz Förderzentrum		Unterlage Nr.: 6.2.1-1_R 1.07 Blatt Nr.: 6	
Bauherr: Ort, Datum, Unterschrift		Planverfasser:	
PF	M:\Projekte\LK-VG\220067\DPD_PO\HB\AP+Details\1. HB_AP\07_Foyer		