


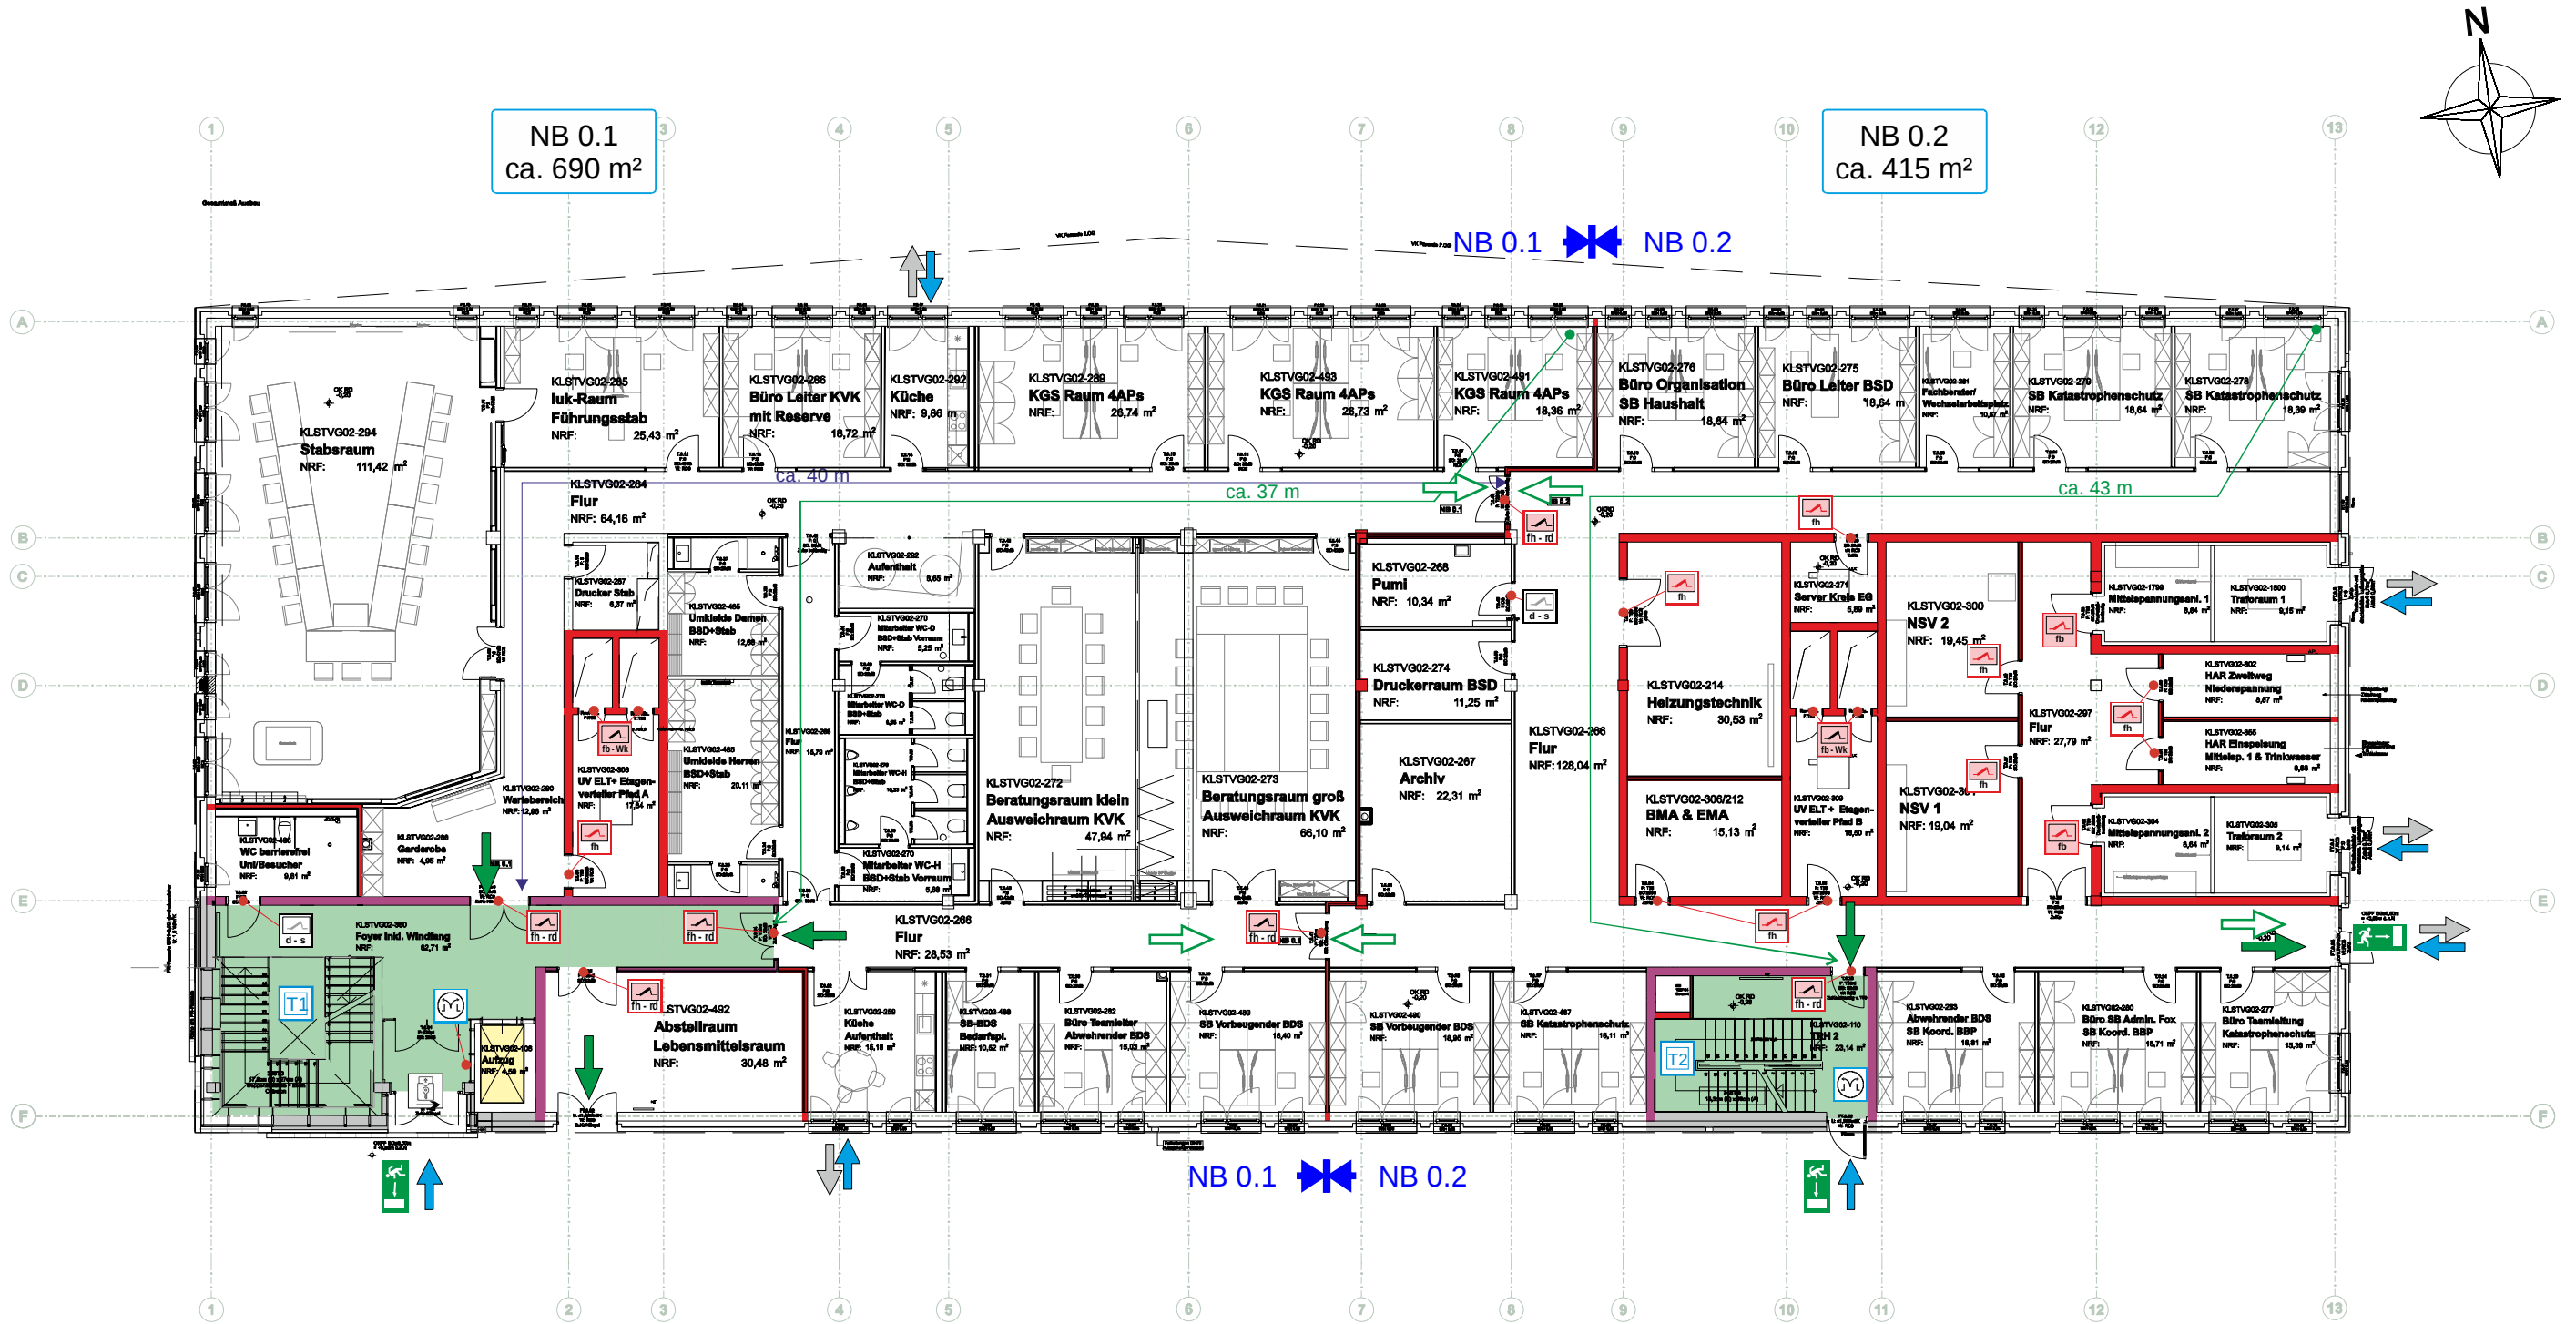

Hinweis:
Die brandschutztechnische Trennung entspricht nicht vollumfänglich der funktionalen Trennung im Gebäude.
Die ständige Begehrbarkeit der Türen im Zuge der Flucht- und Rettungswege ohne Hilfsmittel ist sicherzustellen.

	Trennwand feuerbeständig unter zusätzlicher mechanischer Beanspruchung		Tür feuerbeständig, rauchdicht und selbstschließend		1. Rettungsweg		Zuluft
	Trennwand feuerbeständig		Tür feuerbeständig, dicht- und selbstschließend		2. Rettungsweg		Entrauchung Fenster/Türen öffnen
	feuerbeständiges Verglasungselement (Rahmen/Glas/Montage)		Tür feuerhemmend, rauchdicht und selbstschließend		Notausgang mit Notausgangverschluss o. glw.		Bedienstelle für RAÖ
	nichtbrennbar		Tür feuerhemmend, dicht- und selbstschließend		2. Rettungsweg Geräte der Feuerwehr		Rauchableitungsöffnung an oberster Stelle
	vertikale Rettungswege notwendige Treppe/Treppenraum		Tür dicht- und selbstschließend		Nr. notwendige Treppe		Aufzug
	Wartungswege/Technikflächen auf dem Dach		Klappe feuerbeständig (4-seitig umlaufende Dichtung)				

Tragende Bauteile sind entsprechend den im Schriftsatz ausgewiesenen Anforderungen auszuführen und werden in diesem Brandschutzdetailplan nicht schematisch dargestellt.


Dieser Plan gilt nur in Verbindung mit dem Schriftsatz zum Brandschutzkonzept 159-11-22/01-BK.

Brandschutzdetailplan EG

Anlage 2

ISBM GmbH
Am Schanzberg 3
17438 Wolgast
Tel.: 03836-602591
ISBM: 21.11.2024 (LP 5)

Neubau Gefahrenabwehrzentrum des Landkreises Vorpommern-Greifswald
Feldstraße 85a
17489 Greifswald
Planstand 08.11.2024

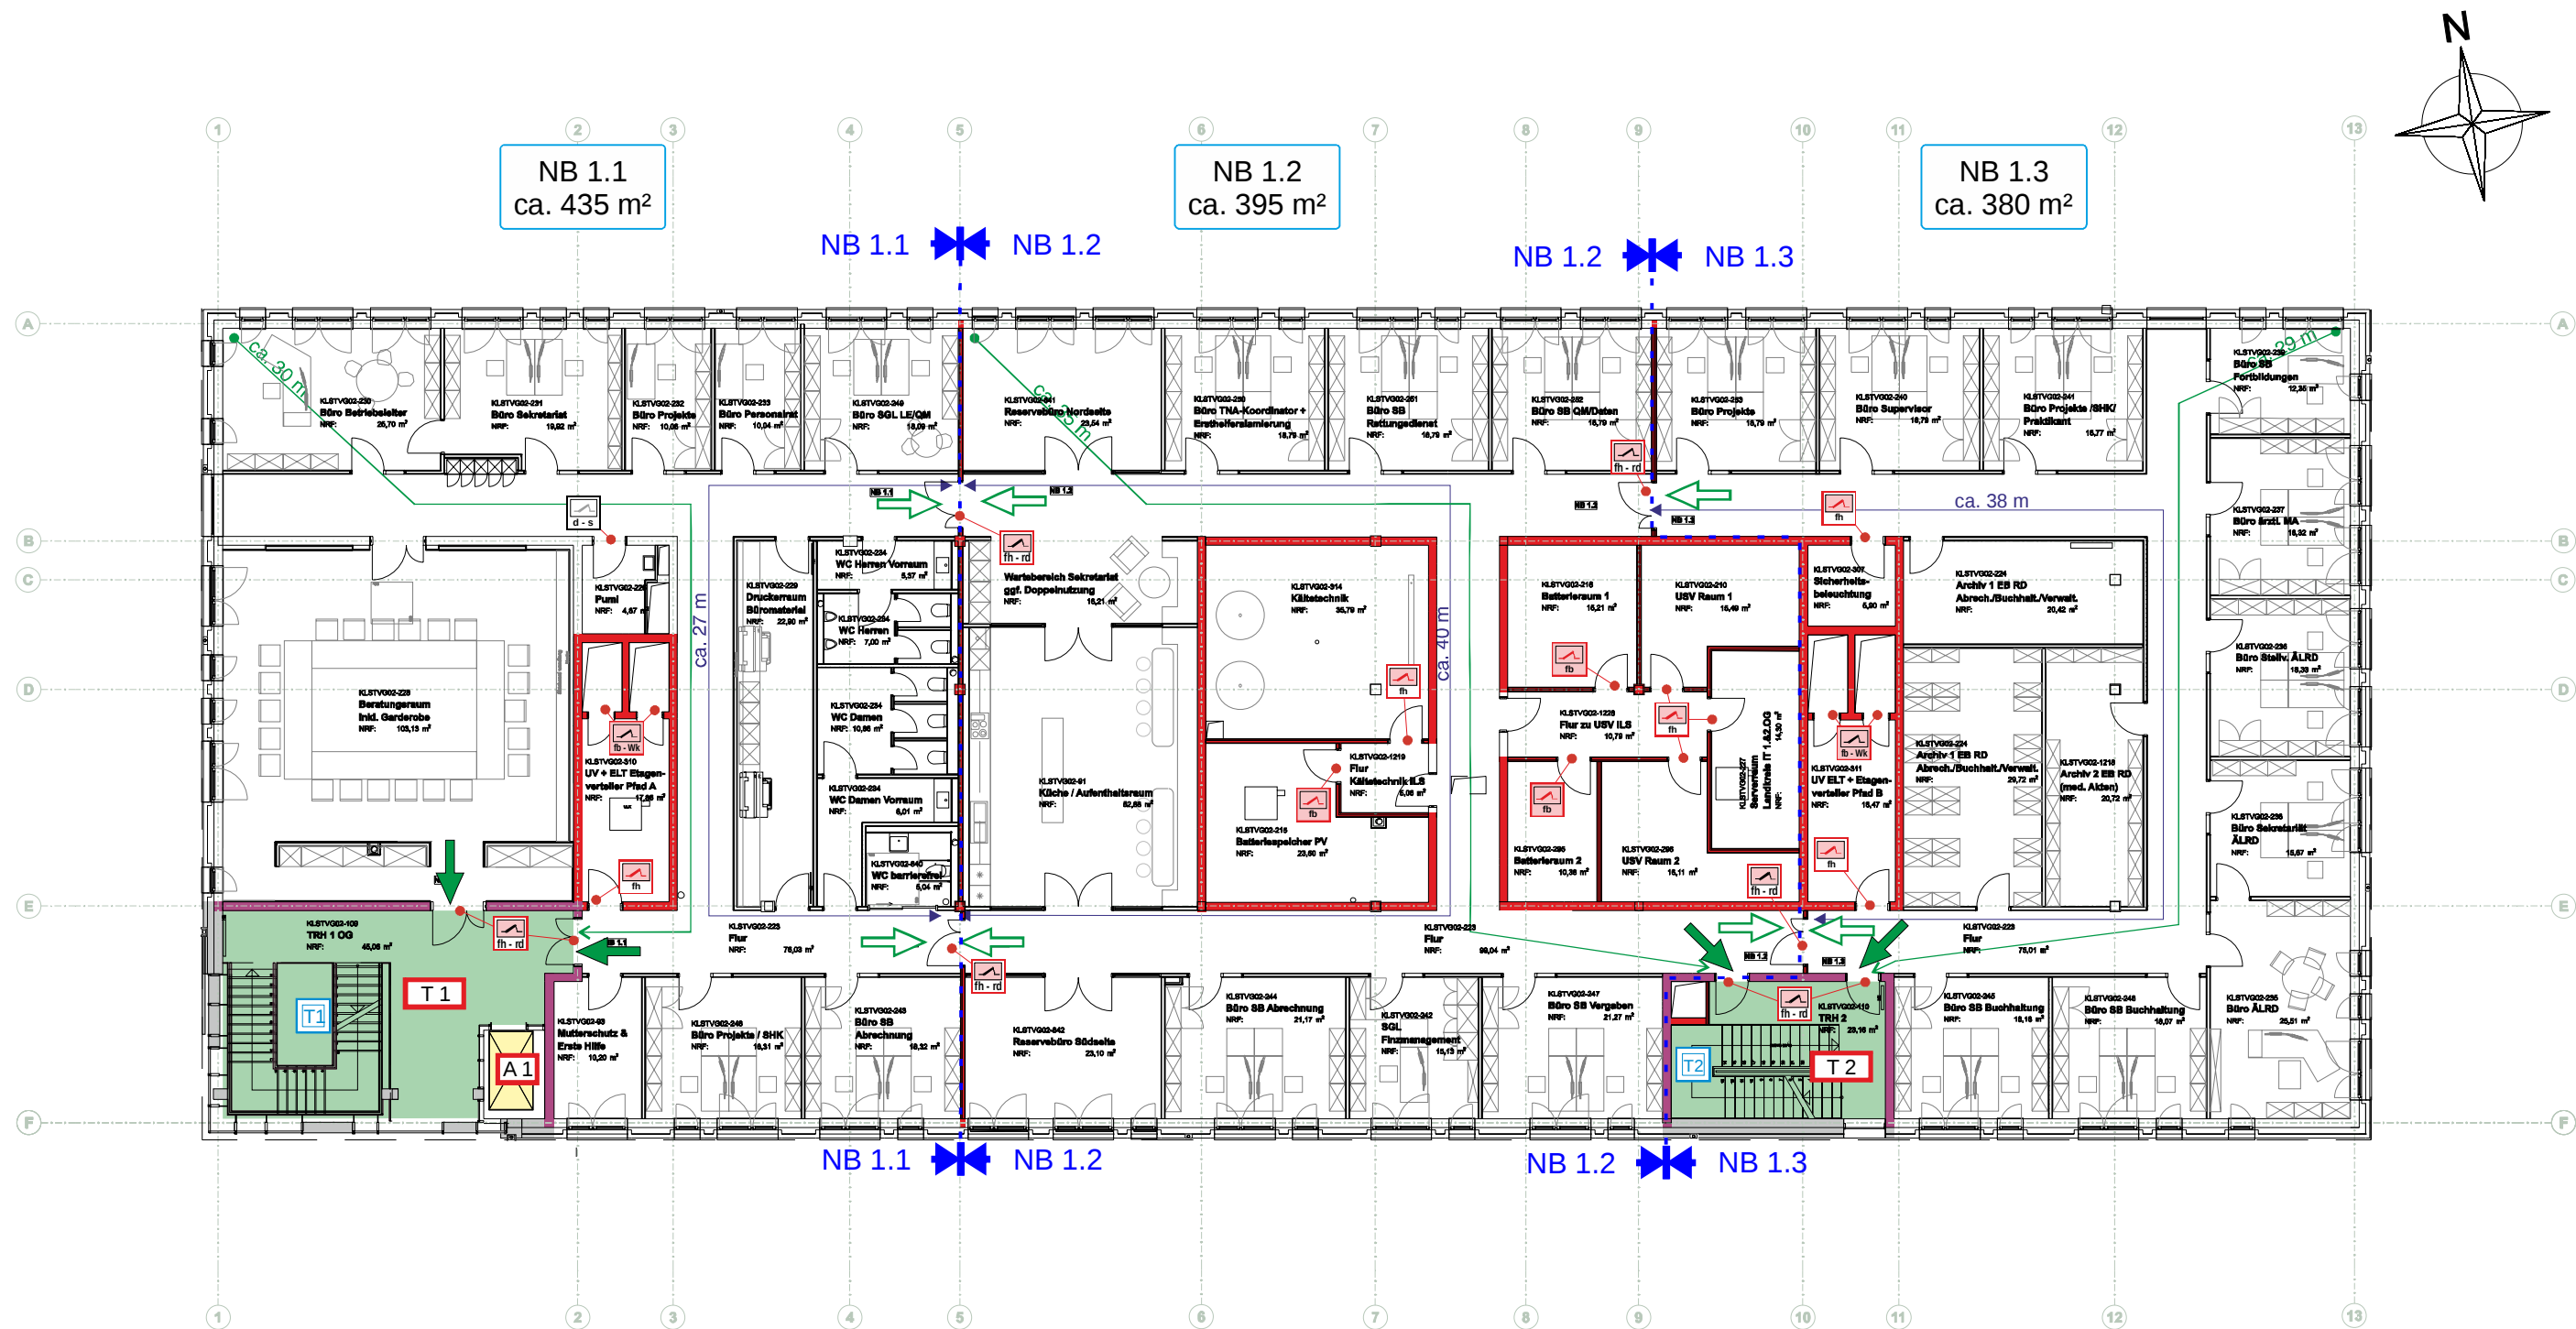

	Trennwand feuerbeständig unter zusätzlicher mechanischer Beanspruchung		Tür feuerbeständig, rauchdicht und selbstschließend		1. Rettungsweg		Zuluft
	Trennwand feuerbeständig		Tür feuerbeständig, dicht- und selbstschließend		2. Rettungsweg		Entrauchung Fenster/Türen öffnen
	feuerbeständiges Verglasungselement (Rahmen/Glas/Montage)		Tür feuerhemmend, rauchdicht und selbstschließend		Notausgang mit Notausgangverschluss o. glw.		Bedienstelle für RAÖ
	nichtbrennbar		Tür feuerhemmend, dicht- und selbstschließend		2. Rettungsweg Geräte der Feuerwehr		Rauchableitungsöffnung an oberster Stelle
	vertikale Rettungswege notwendige Treppe/Treppenraum		Tür dicht- und selbstschließend		Nr. notwendige Treppe		Aufzug
	Wartungswege/Technikflächen auf dem Dach		Klappe feuerbeständig (4-seitig umlaufende Dichtung)		Nr. Aufzug		

Tragende Bauteile sind entsprechend den im Schriftsatz ausgewiesenen Anforderungen auszuführen und werden in diesem Brandschutzdetailplan nicht schematisch dargestellt.

Dieser Plan gilt nur in Verbindung mit dem Schriftsatz zum Brandschutzkonzept 159-11-22/01-BK.

Brandschutzdetailplan 1. OG Anlage 3




Am Schanzberg 3
17438 Wolgast
Tel.: 03836-602591

Neubau Gefahrenabwehrzentrum des
Landkreises Vorpommern-Greifswald

Feldstraße 85a
17489 Greifswald

ISBM: 21.11.2024 (LP 5)

Planstand 08.11.2024


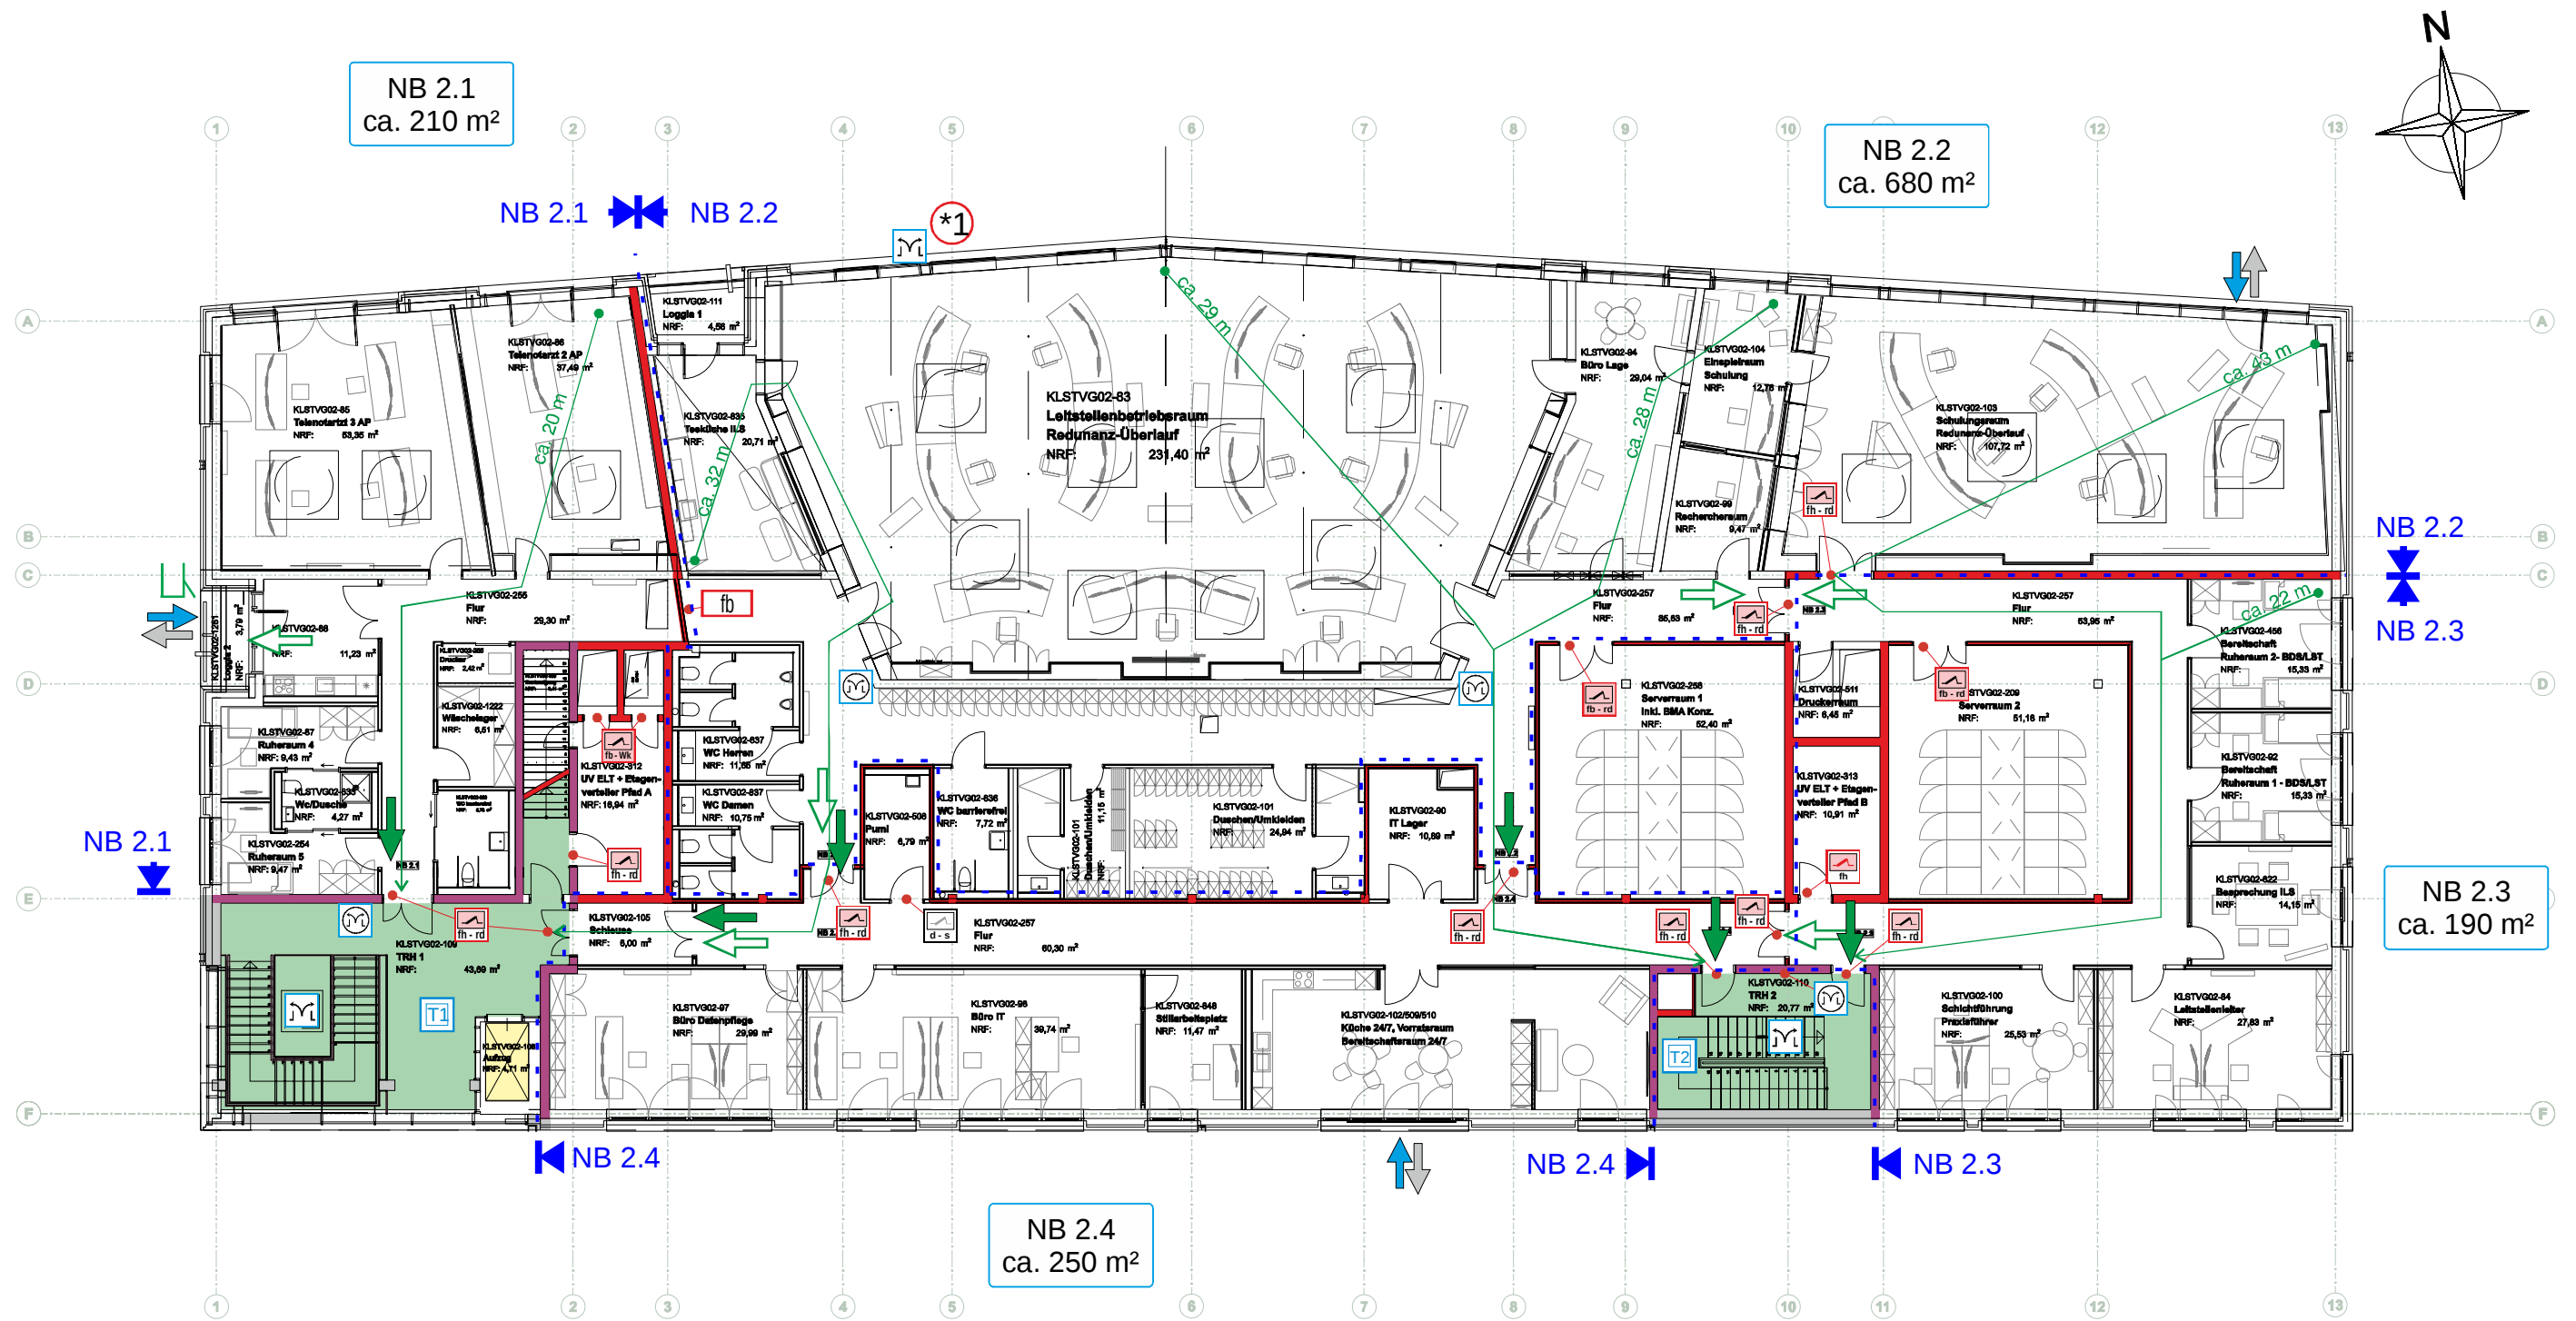


Hinweis:
Die brandschutztechnische Trennung entspricht nicht vollumfänglich der funktionalen Trennung im Gebäude.
Die ständige Begehrbarkeit der Türen im Zuge der Flucht- und Rettungswege ohne Hilfsmittel ist sicherzustellen.

***1** Öffnung zur Rauchableitung mit geometrischer Öffnungsfläche von mind. 1 m², Auslösung über Handtaster

	Trennwand feuerbeständig unter zusätzlicher mechanischer Beanspruchung		Tür feuerbeständig, rauchdicht und selbstschließend		1. Rettungsweg		Zuluft
	Trennwand feuerbeständig		Tür feuerbeständig, dicht- und selbstschließend		2. Rettungsweg		Entrauchung Fenster/Türen öffnenbar
	feuerbeständiges Verglasungselement (Rahmen/Glas/Montage)		Tür feuerhemmend, rauchdicht und selbstschließend		2. Rettungsweg		Bedienstelle für RAÖ
	nichtbrennbar		Tür feuerhemmend, dicht- und selbstschließend		2. Rettungsweg		Rauchableitungsöffnung an oberster Stelle
	vertikale Rettungswege notwendige Treppe/Treppenraum		Tür dicht- und selbstschließend		2. Rettungsweg		Aufzug
	Wartungswege/Technikflächen auf dem Dach		Klappe feuerbeständig (4-seitig umlaufende Dichtung)		Nr. notwendige Treppe		

Tragende Bauteile sind entsprechend den im Schriftsatz ausgewiesenen Anforderungen auszuführen und werden in diesem Brandschutzdetailplan nicht schematisch dargestellt.	
Dieser Plan gilt nur in Verbindung mit dem Schriftsatz zum Brandschutzkonzept 159-11-22/01-BK.	
Brandschutzdetailplan 2. OG Anlage 4	
ISBM GmbH Am Schanzberg 3 17438 Wolgast Tel.: 03836-602591	Neubau Gefahrenabwehrzentrum des Landkreises Vorpommern-Greifswald Feldstraße 85a 17489 Greifswald
ISBM: 21.11.2024 (LP 5)	Planstand 08.11.2024

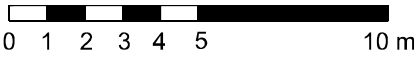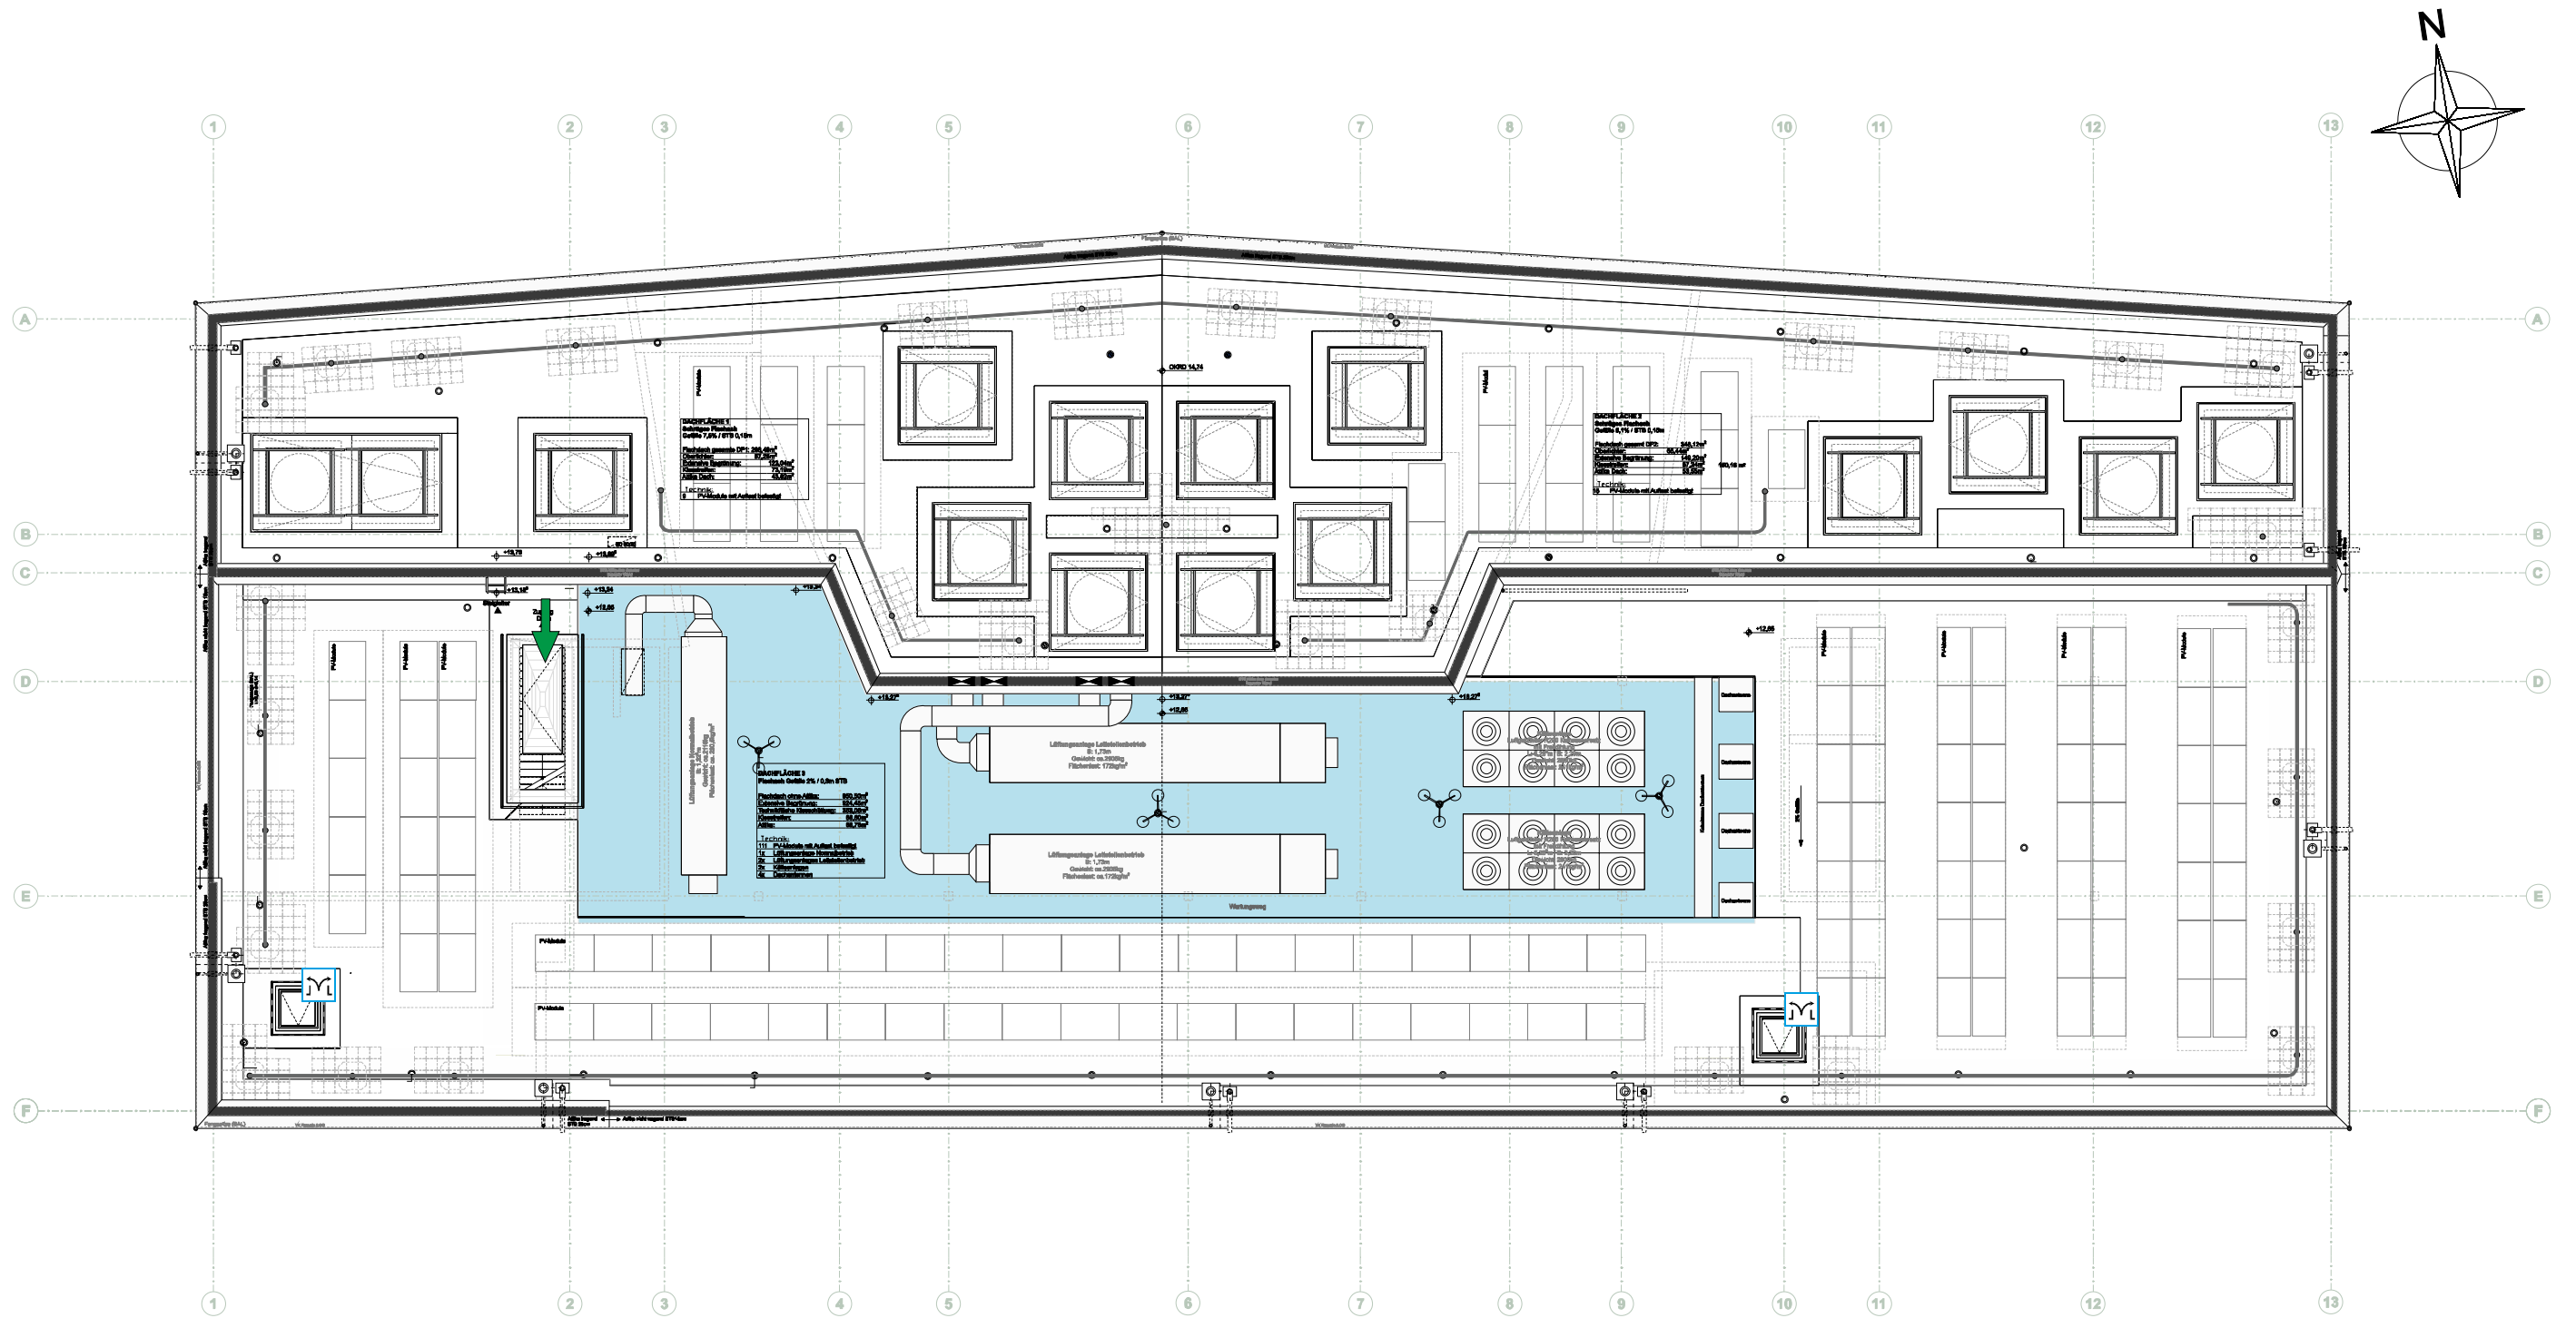

	Trennwand feuerbeständig unter zusätzlicher mechanischer Beanspruchung		Tür feuerbeständig, rauchdicht und selbstschließend		1. Rettungsweg		Zuluft
	Trennwand feuerbeständig		Tür feuerbeständig, dicht- und selbstschließend		2. Rettungsweg		Entrauchung Fenster/Türen öffnen
	feuerbeständiges Verglasungselement (Rahmen/Glas/Montage)		Tür feuerbeständig, rauchdicht und selbstschließend		2. Rettungsweg		Bedienstelle für RAÖ
	nichtbrennbar		Tür feuerhemmend, dicht- und selbstschließend		Notausgang mit Notausgangverschluss o. glw.		Rauchableitungsöffnung an oberster Stelle
	vertikale Rettungswege notwendige Treppe/Treppenraum		Tür dicht- und selbstschließend		2. Rettungsweg Geräte der Feuerwehr		Aufzug
	Technikflächen auf dem Dach (Doppelboden)		Klappe feuerbeständig (4-seitig umlaufende Dichtung)		Nr. notwendige Treppe		

Tragende Bauteile sind entsprechend den im Schriftsatz ausgewiesenen Anforderungen auszuführen und werden in diesem Brandschutzdetailplan nicht schematisch dargestellt.

Dieser Plan gilt nur in Verbindung mit dem Schriftsatz zum Brandschutzkonzept 159-11-22/01-BK.

Dachaufsicht **Anlage 5**

ISBM GmbH **Neubau Gefahrenabwehrzentrum des Landkreises Vorpommern-Greifswald**

Am Schanzberg 3
17438 Wolgast
Tel.: 03836-602591

Feldstraße 85a
17489 Greifswald

ISBM: 21.11.2024 (LP 5) Planstand 08.11.2024