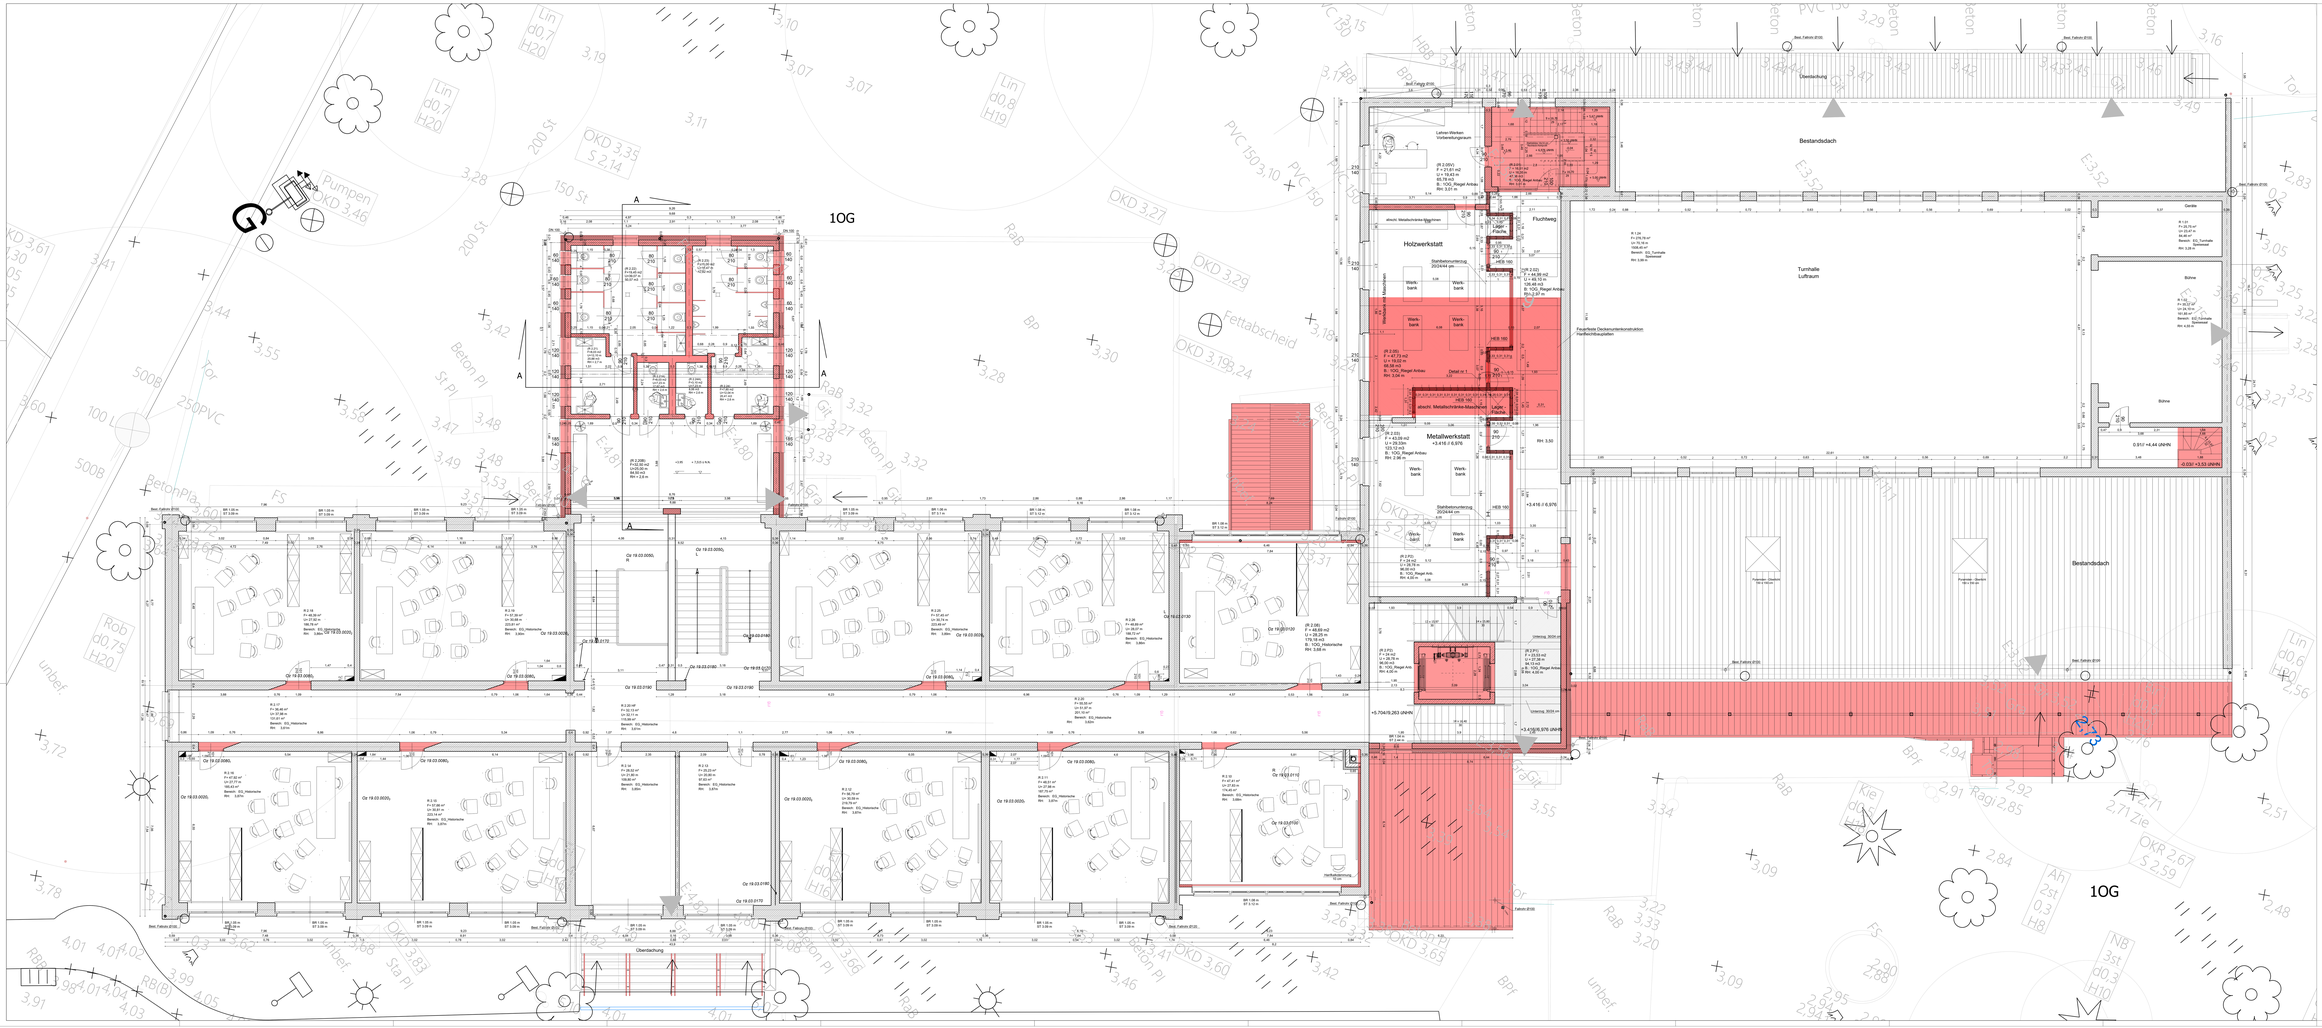
1OG
Holzwerkstatt
Metallwerkstatt
Turnhalle
Luftraum
Bestandsdach
Bühne
Geräte
Fluchtweg
Lehrer-Werker-Vorbereitungsraum
Fachraum Bestand
Werk-bank
Stahlbetonunterzug
Fachraum Bestand
Fachraum Bestand
Fachraum Bestand