


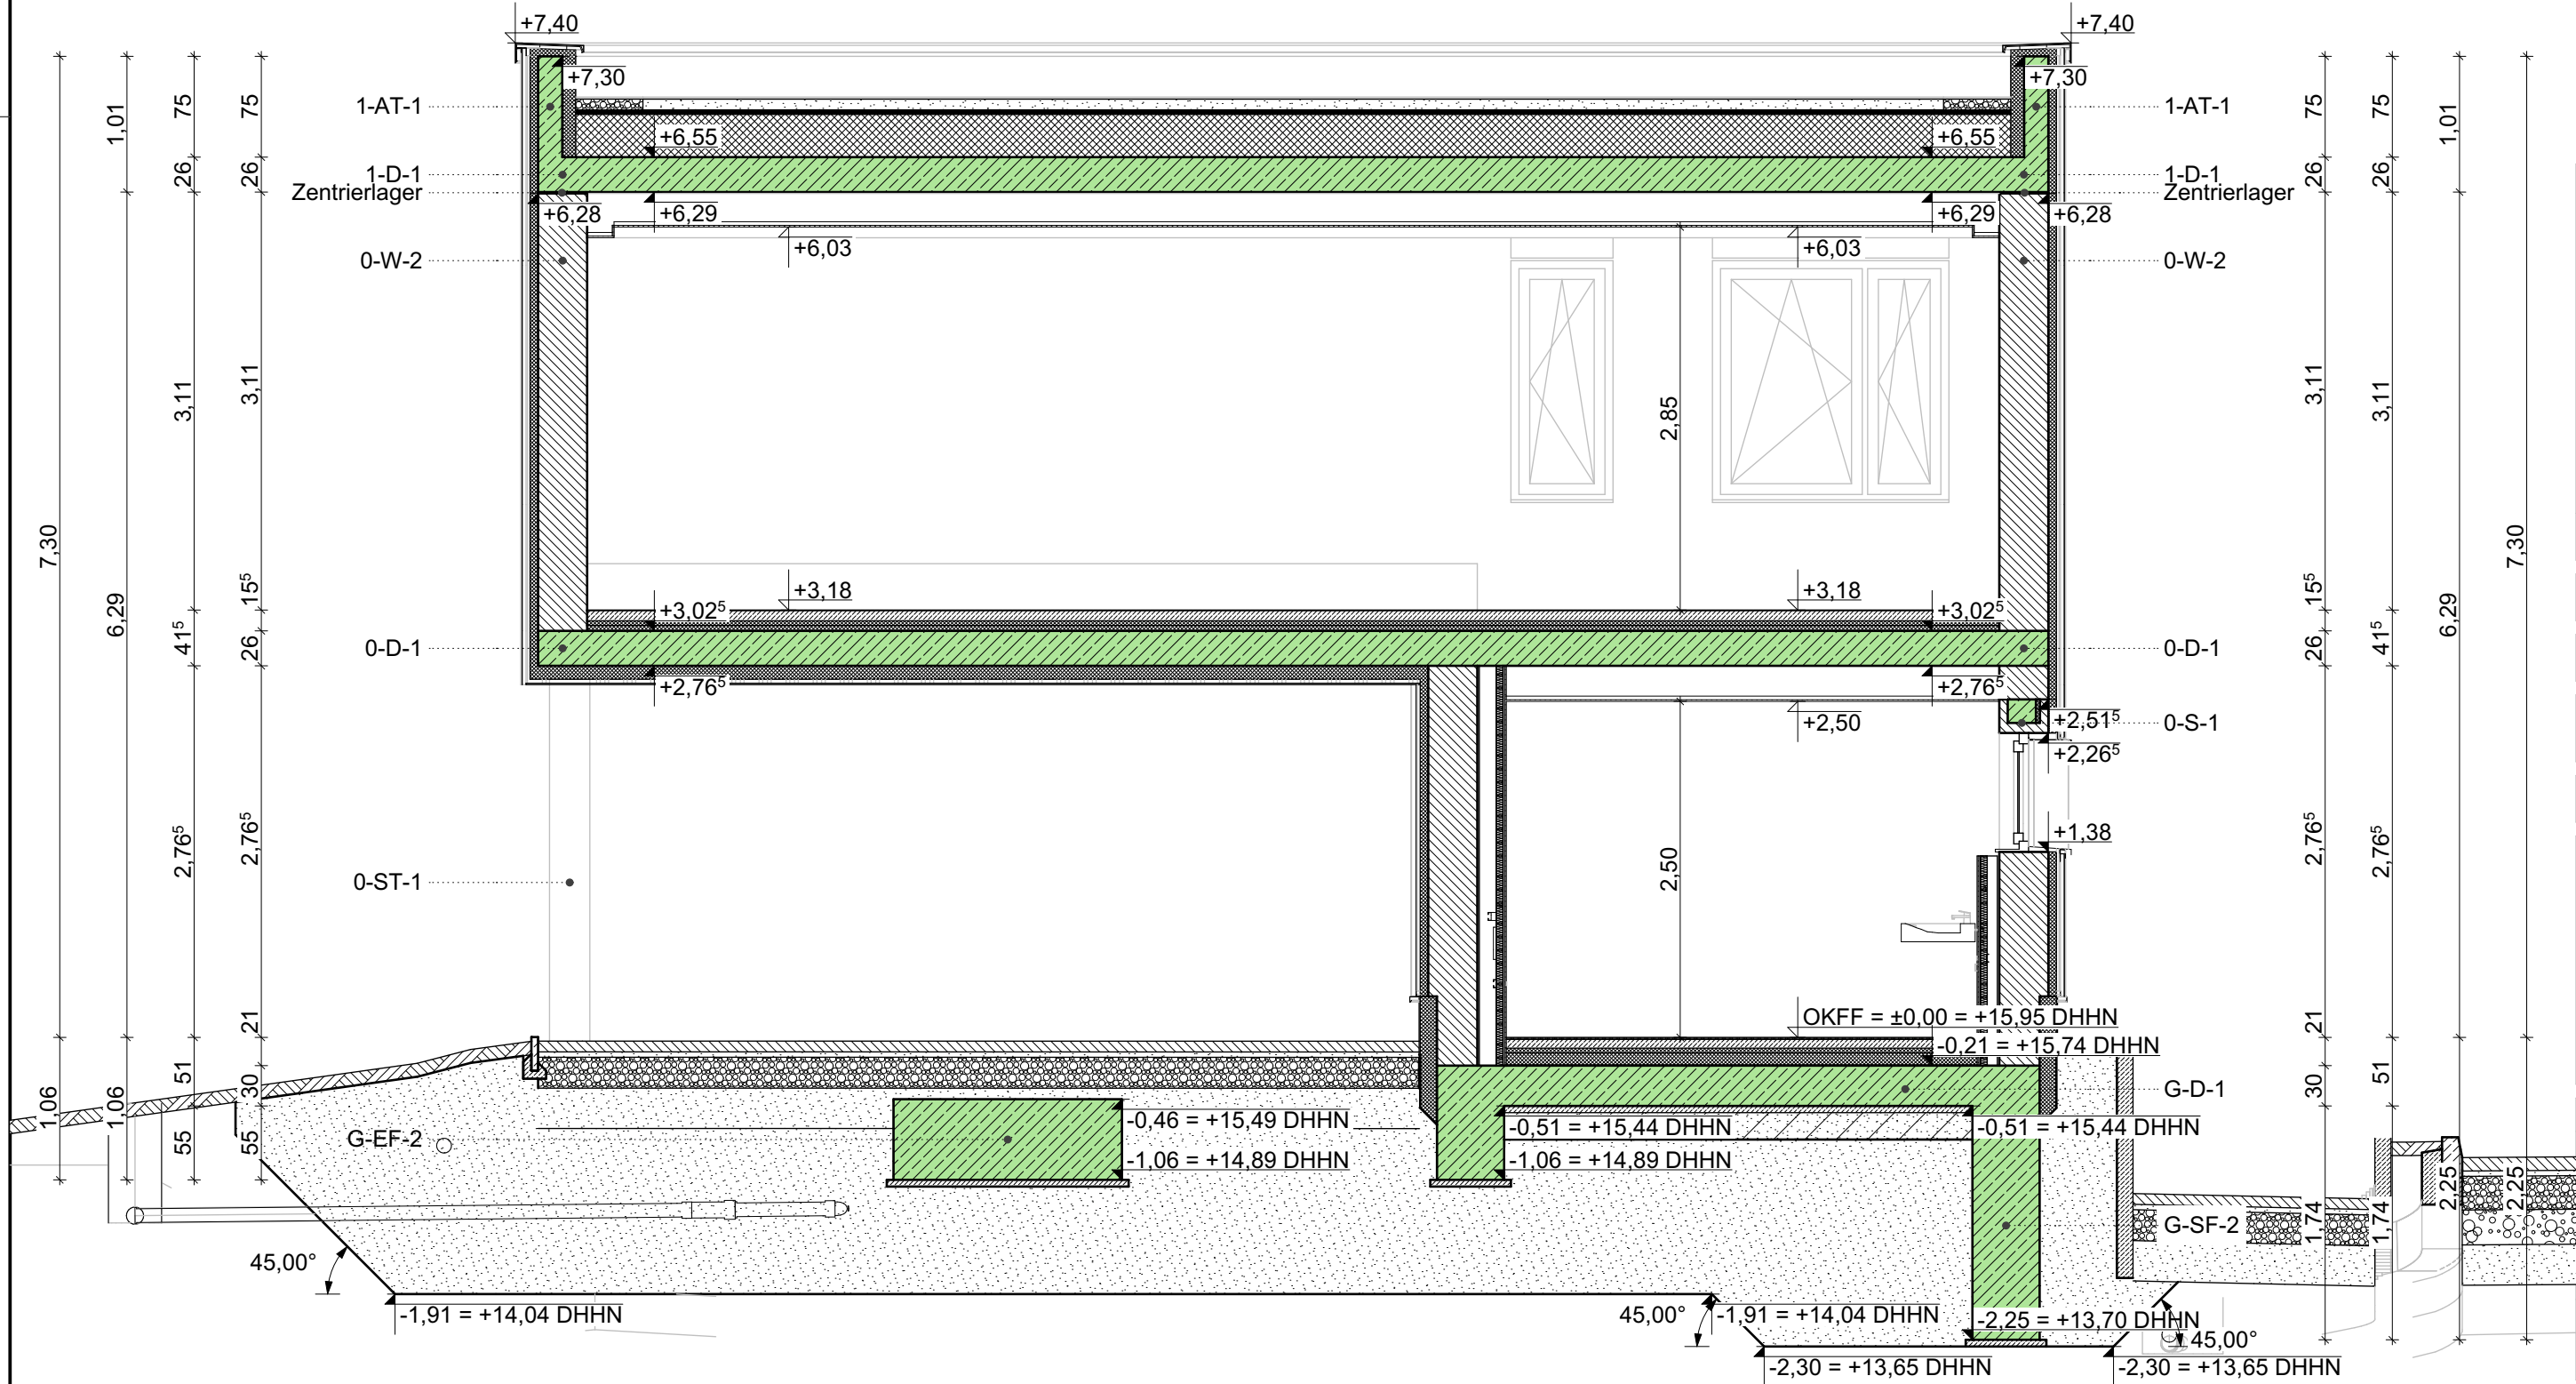

Statik

- 0-D-1 Stahlbetondecke
C25/30, XC1, h= 26 cm
- 0-S-1 Stahlbetonsturz in Porenbeton-
U-Schale
C25/30, XC1
- 0-ST-1 Stahlbetonstütze
C25/30, XC4, XF1
mit Schöck Isokorb Sconnex P-
B250-1.0
- 0-W-2 PP4-0.5-(365)/DM
- 1-AT-1 Stahlbetonnattika
C25/30, XC1
- 1-D-1 Stahlbetondecke
C25/30, XC1, h= 26 cm
- G-D-1 Stahlbetonsohle
C25/30, XC2
- G-EF-2 Stahlbetoneinzelfundament
C25/30, XC2
- G-SF-2 Stahlbetonstreifenfundament
C25/30, XC2

BE Bodeneinlauf	RR Regenfallrohr		Stahlbeton als Ortbetonbauteil		Trockenbau
BF Bauteilfuge	UK Unterkante		Stahlbeton als Fertigteil		Dämmung hart
BK Brüstungskanal	UZ Unterzug		Beton als Ortbetonbauteil		Dämmung weich
BRH Brüstungshöhe	VK Vorderkante		Mauerwerk Kalksandstein		Baugrund
DD Deckendurchbruch	WD Wanddurchbruch		Mauerwerk Porenbeton		Füllboden
FD Fußbodendurchbruch	AT Automatiktrieb		Mauerwerk Ziegelstein		Kiessandtragschicht
FFB Fertigfußboden	EI30 F30 / Feuerhemmend		Rohbaukante		Ausbaukante
FS Fliesenpiegel	EI60 F60 / Hochfeuerhemmend				
GDA Gleitender Deckenanschluss	EI90 F90 / Feuerbeständig				
KA Kantenschutz	S _d Dichtschließend				
KT Kabeltrasse	S _d C ₂ Dicht- & Selbstschließend				
OK Oberkante	S ₂₀₀ C ₂ Rauchdicht- & Selbstschließend				
RB Rohbau	PSA Feststellanlage				
RD Rohdecke	NA Notausgang				
RFB Rohfußboden	NRA Natürlicher Rauchabzug				

Legende

Hinweise

Höhenmaße beziehen sich auf OKFF

Höhenbezugssystem

OKFF EG = ± 0.00 = 15,95 DHHN

Gemäß VOB (DIN 1961 / § 3) sind sämtliche Maße der Bauzeichnungen vom Auftragnehmer zu überprüfen und Unstimmigkeiten der Bauleitung sofort mitzuteilen.

Lage

Gemarkung:


Altentreptow

Flur:

3

Flurstück:

36/9

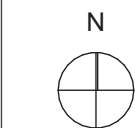

Übersichtsplan

Index-ID	Bemerkung/Änderung	Bearbeiter	Datum
A	Ergänzung Drainage & Regenwasserleitungen, Ergänzung Streifenfundamente entsprechend 2. Nachtrag Statik	Hr. Gomoll	01.09.2025

Änderungen

Vorhaben/Projekt:

Neubau Kreisstraßenmeisterei in Altentreptow

Bauherr/Auftraggeber:

Landkreis Mecklenburgische Seenplatte
Platanenstraße 43
17033 Neubrandenburg

(Datum)

(Unterschrift/Stempel)

Bauherr:



BAUKONZEPT
architekten + ingenieure

BAUKONZEPT
Neubrandenburg GmbH
Gerstenstraße 9
17034 Neubrandenburg

Fon (0395) 42 55 910

Fax (0395) 42 55 909

info@baukonzept-nb.de

www.baukonzept-nb.de

Zeichnungsinhalt/Darstellung:

Schnitt E-E

Entwurfverfasser:

01.09.2025

Projektverantwortlicher:

01.09.2025

Planer:

01.09.2025

Zeichner:

01.09.2025

Maßstab:

1:50

Projekt-Nr.:

13508

Planungsstand / Phase:

Ausführungsplanung

Blatt-Nr.:

AP-XS-05-A

Datum:

01.09.2025