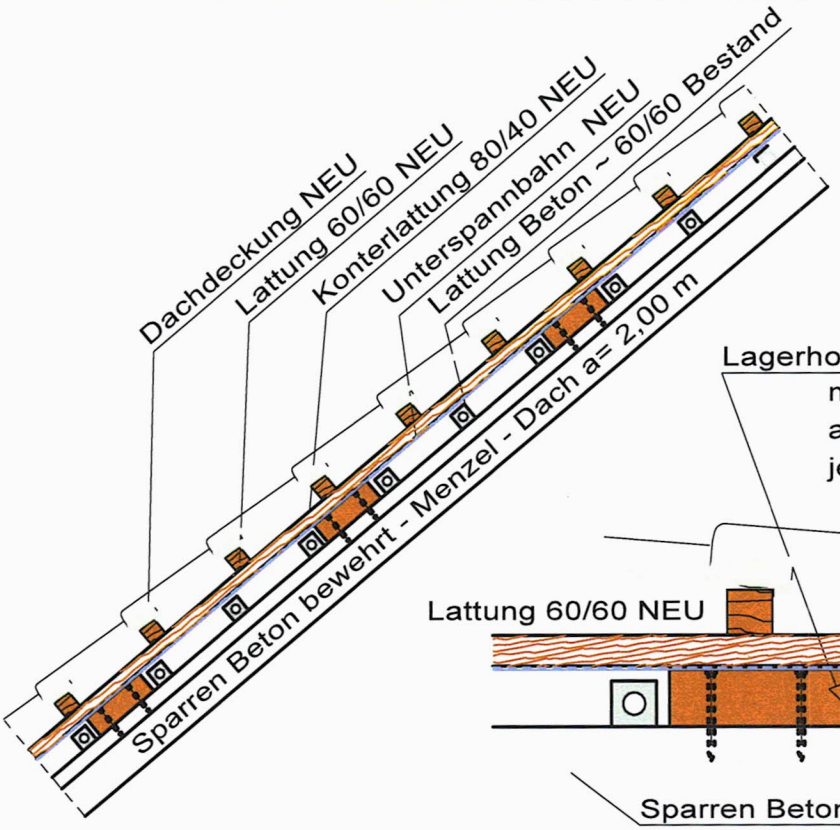

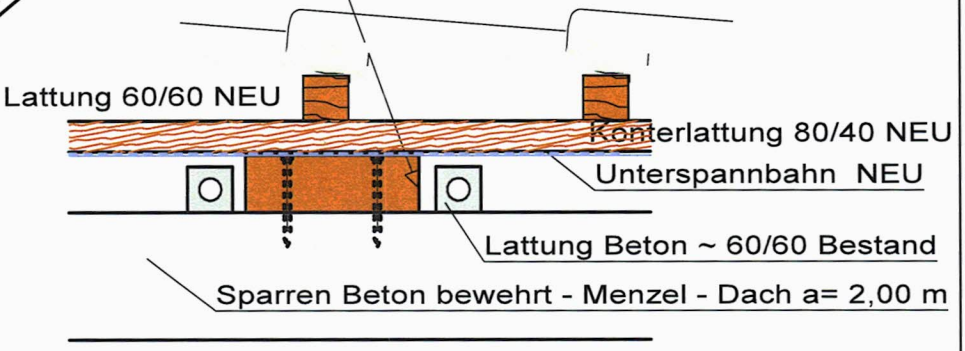

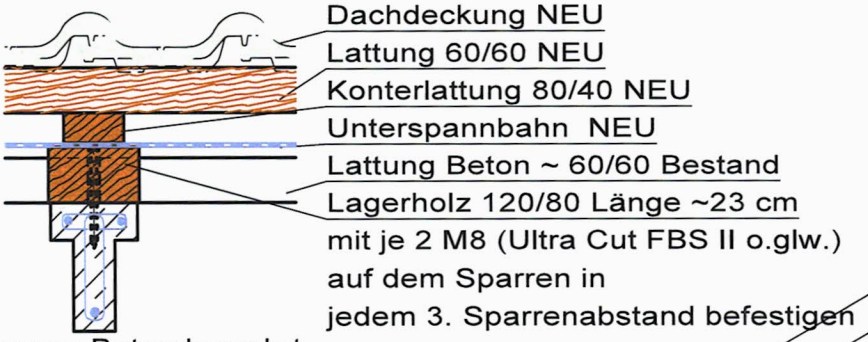

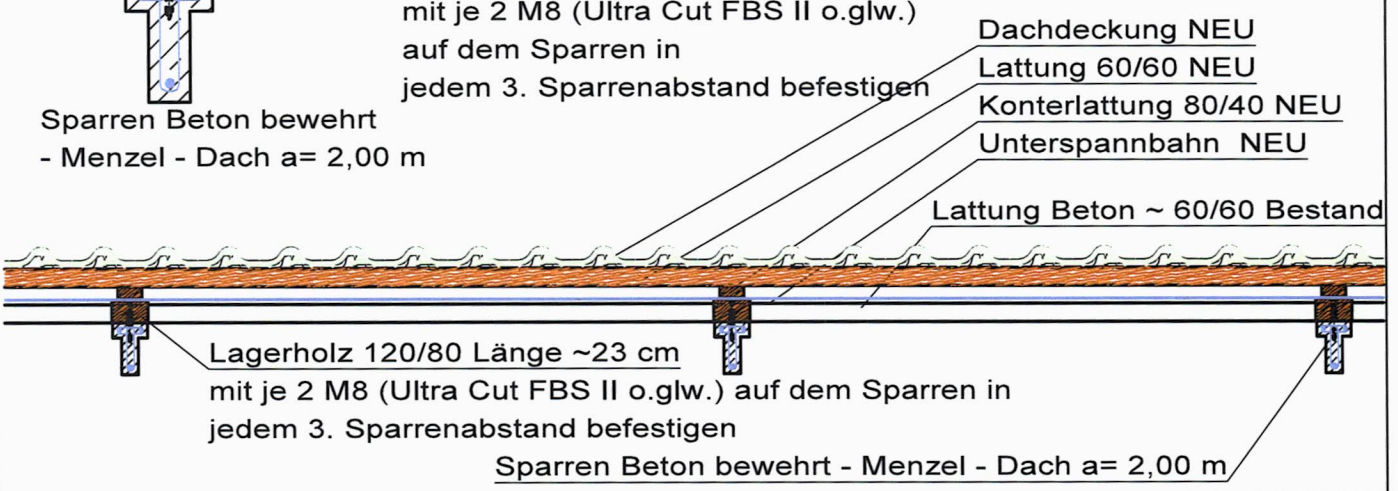

Projekt

Errichtung einer Fluchttreppe inkl. Außenaufzug und brandschutztechnische Modernisierung der Schule Warnow

Mühlenstraße 84, 18249 Warnow

Planung

atelier05 Architektur + Innenarchitektur

Neukirchener Weg 48
D-18246 Jürgenshagen

Fon: +49(0)38466-33901
Fax: +49(0)38466-33903

www.atelier05.de
info@atelier05.de

Planinhalt

Skizze - Variante zur Erneuerung Dacheindeckung

Bearbeiter: E. M.

Maßstab: M 1:25

Datum: 27.01.2026

Plan-Nr.: E 01

Bauherr

Amt Bützow - Land

Am Markt 1
18246 Bützow

Tragwerksplanung

Bathel Planungsbüro GmbH
Projektierungs- und Ingenieurleistungen

Patriotischer Weg 102 a
18057 Rostock
Tel. 0381 / 49 00 33 4-5
Fax: 0381 / 49 00 6
e-Mail: info@bathel-planungsbuero.de