


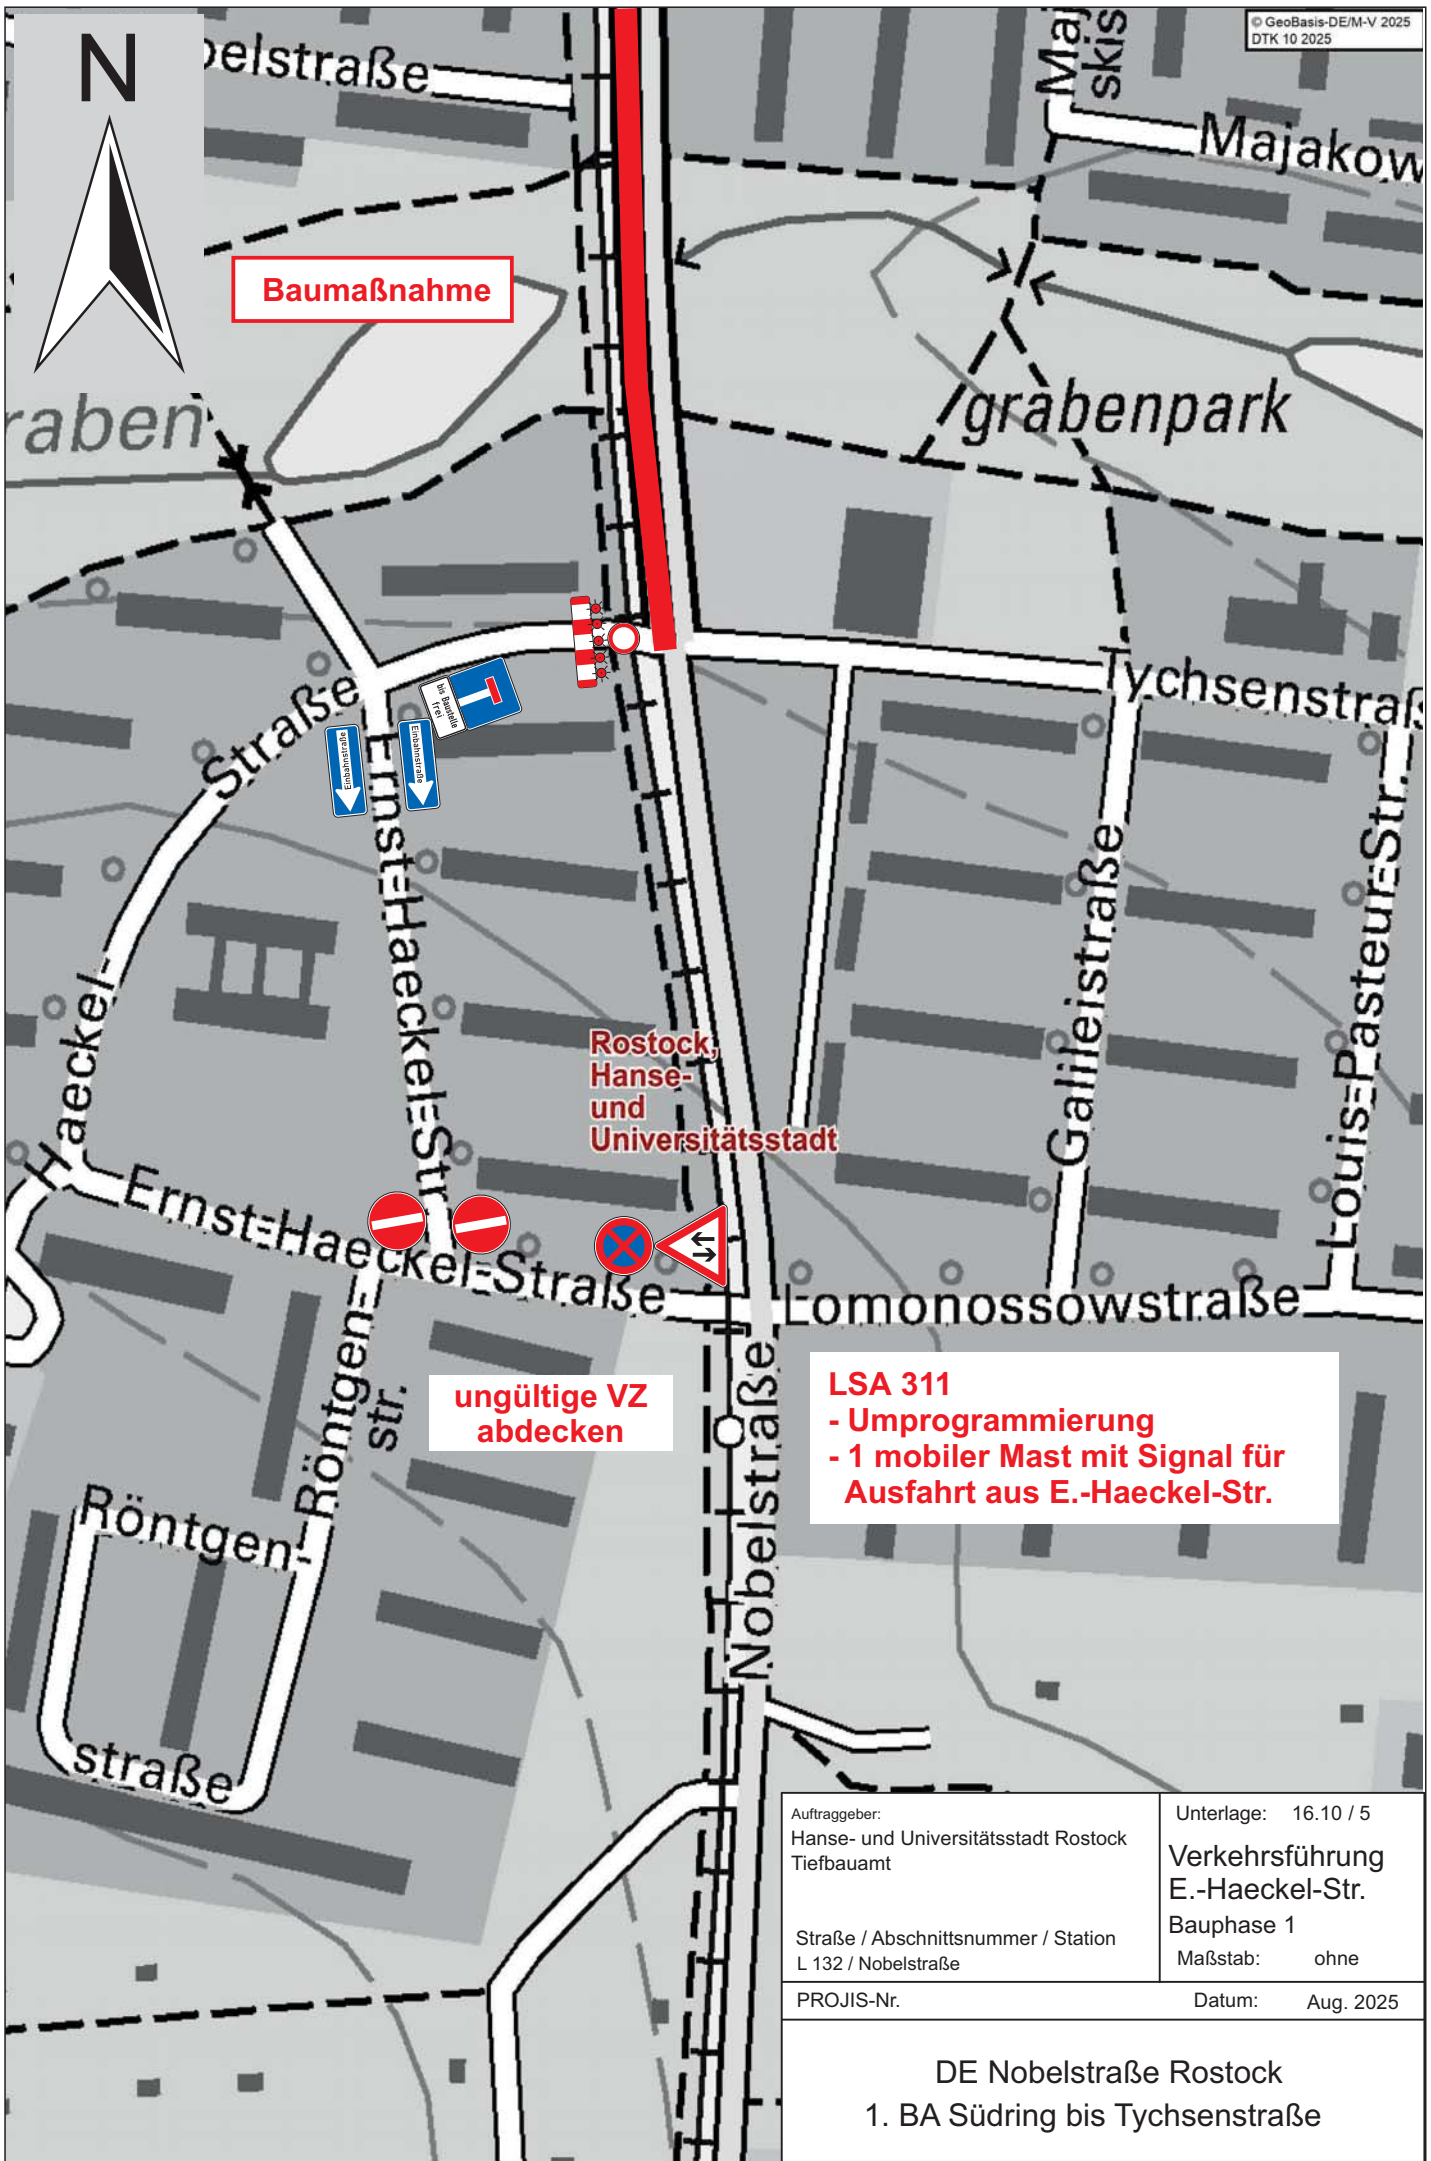

Auftraggeber:
Hanse- und Universitätsstadt Rostock
Tiefbauamt

Straße / Abschnittsnummer / Station
L 132 / Nobelstraße

PROJIS-Nr.

Unterlage: 16.10 / 5

Verkehrsführung
E.-Haeckel-Str.

Bauphase 1

Maßstab: ohne

Datum: Aug. 2025

DE Nobelstraße Rostock
1. BA Südring bis Tychsenstraße