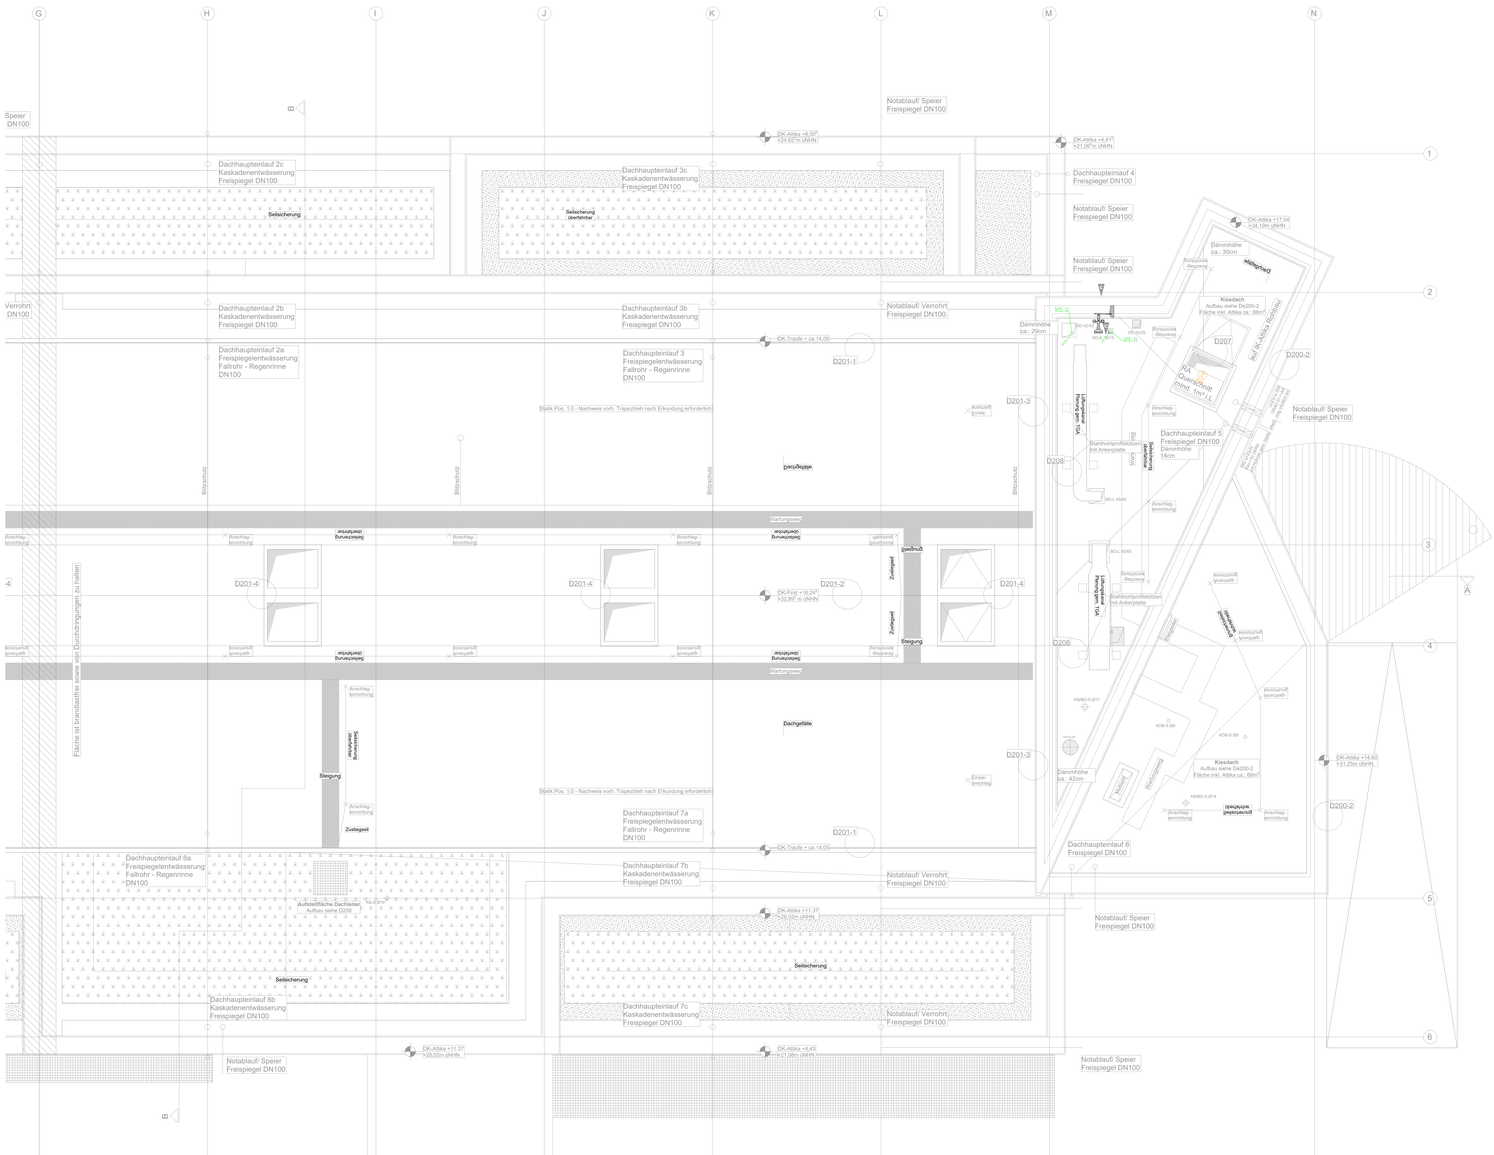

BELEUCHTUNG	
	RZB - Einbaudeckenlicht, DALI, LED, 32W, 2550lm, 4000K Artikelnummer: 901811.002.76
	RZB - Einbaudeckenlicht, DALI, LED, 15W, 1800lm, 4000K Artikelnummer: 901811.002.76
	RZB - Einbaudeckenlicht, DALI, LED, 27W, 3450lm, 4000K Artikelnummer: 901795.002.76
	RZB - Einbaudeckenlicht, DALI, LED, 39W, 4600lm, 3000K Artikelnummer: 901795.002.76
	RZB - Einbaudeckenlicht, DALI, LED, 12W, 1650lm, 3000K Artikelnummer: 901795.002.76
	RZB - Feuchtraumleuchte, LED, 43W, 6400lm, 4000K Artikelnummer: 451231.009
	RZB - Feuchtraumleuchte, LED, 29W, 4400lm, 4000K Artikelnummer: 451231.009
	RZB - Anbauleuchte, DALI, LED, 31W, 3500lm, 4000K Artikelnummer: 312243.002.76
	RZB - Einbaudeckenlicht, LED, 10W, 1000lm, 4000K Artikelnummer: 901858.002
	RZB - Einbaudeckenlicht, LED, 19W, 1750lm, 4000K Artikelnummer: 901858.002
	RZB - Anbauleuchte, LED, 39W, 2500lm, 4000K Artikelnummer: 312632.004.19
	RZB - Anbauleuchte, DALI, LED, 19W, 2200lm, 4000K Artikelnummer: 901823.002.76
	RZB - Anbauleuchte, DALI, LED, 22W, 2550lm, 4000K Artikelnummer: 901823.002.76
	RZB - Anbauleuchte, DALI, LED, 33W, 3450lm, 4000K Artikelnummer: 901825.002.76
	RZB - Einbauleuchte, LED, 17W, 1800lm, 4000K Artikelnummer: 901653.002.1
	RZB - Einbauleuchte, LED, 13W, 1250lm, 4000K Artikelnummer: 901695.002
	RZB - Anbauleuchte, DALI, LED, 37W, 5000lm, 4000K Artikelnummer: 312789.002.76
	RZB - Anbauleuchte, DALI, LED, 30W, 4200lm, 4000K Artikelnummer: 312789.002.76
	RZB - Anbauleuchte, DALI, LED, 26W, 3700lm, 4000K Artikelnummer: 312789.002.76
	RZB - Anbauleuchte, DALI, LED, 38W, 4400lm, 4000K Artikelnummer: 312379.002.76
	RZB - Anbauleuchte, DALI, LED, 29W, 3500lm, 4000K Artikelnummer: 312379.002.76
	RZB - Anbauleuchte, DALI, LED, 33W, 3850lm, 4000K Artikelnummer: 312379.002.76
	RZB - Pendelleuchte, DALI, LED, 51W, 4300lm, 4000K Artikelnummer: 312222.002.76
	RZB - Feuchtraumleuchte, LED, 16W, 2200lm, 4000K Artikelnummer: 451233.009
	PROLED - Flex Strip, DALI, LED, 7,5W, 1050lm, 3000K Artikelnummer: L66896E
WETTERSTATION	
	Windrichtungsgeber
	Windgeber
	Globalstrahlung
	Niederschlagswächter

ELEKTRO	
	Bewegungsmelder
	Bewegungsmelder Aufputz
	Präsenzmelder
	Präsenzmelder Aufputz
	Dämmerungsschalter
	Temperaturfühler
	Raum-Luftqualitätsfühler CO_2
	CO_2 Meldeampel
	Raumtemperaturregler
	Ausschalter
	Ausschalter Aufputz
	Ausschalter mit Kontrollampe
	Ausschalter mit Kontrollampe Aufputz
	Wechselschalter
	Wechselschalter mit Kontrollampe
	Wechselschalter Aufputz
	Kreuzschalter
	Serienschalter
	Jalousieschalter
	Taster unbeleuchtet
	Taster unbeleuchtet Aufputz
	Taster mit Kontrollampe
	Taster dimmbar
	Schuko steckdose
	Schuko steckdose Aufputz
	Schuko steckdose 2-fach
	Schuko steckdose 2-fach
	Schuko steckdose 3-fach
	Schuko steckdose schaltbar
	Schuko steckdose schaltbar Aufputz
	Schuko steckdose 2-fach schaltbar
	Schuko steckdose 2-fach schaltbar Aufputz
	CEE 16A (400 V, drephasig)
	CEE 16A Aufputz (400 V, drephasig)
	CEE 32A (400 V, drephasig)
	CEE 32A Aufputz (400 V, drephasig)
	Schuko steckdose abschließbar Aufputz
	Schuko steckdose 2-fach abschließbar Aufputz
	Schuko steckdose mit Klappdeckel
	Schuko steckdose 2-fach mit Klappdeckel
	Schuko steckdose mit Klappdeckel schaltbar
	Schuko steckdose mit Klappdeckel schaltbar Aufputz
	Schuko steckdose 2-fach mit Klappdeckel schaltbar
	Schuko steckdose 2-fach mit Klappdeckel schaltbar Aufputz
	Ventilator
	Lüfter
	Elektrogeräte allgemein 24V
	Elektrogeräte allgemein 230V
	Elektrogeräte allgemein 400V
	E-Motor drephasig
	E-Motor einphasig
	E-Motor allgemein
	Beamer
	Bedienfeldanlage für Beleuchtung
	Not-Aus Schalter
	Schlüsselschalter
1	Detail-Verweis Medienkanal_ Tafel
2	Detail-Verweis Medienkanal_ Tafel
SICHERHEITSBELEUCHTUNG	
	SLC Zentrale
	Gessler - LOBE 3.5W 51-Linse
	Gessler - 50SE 4.5W 01 ECO-Linse
	Gessler - LMS 4.7W
	Rettungszeichenleuchte
	Detail-Verweis Sicherheitsleuchte_ Wand
RUFSYSTEM	
	Rufmodul, Zimmersignalleuchte
	Abstelltaster
	Zuglaster

RAUCH- UND WÄRMEABZUGSANLAGE	
	RWA-Zentrale
	RWA-/LSE Druckknopfmelder
	Rauchmelder, optischer
	E-Motor einphasig
	Lüftertaster
ELEKTRISCHE LAUTSPRECHERANLAGE	
	ELA-Zentrale
	Lautsprecher
	Deckenlautsprecher
	Wandlautsprecher
	Verstärker
NETZWERKTECHNIK	
	EDV-Datendose
	EDV-Datendose doppelt
	UV300
	Wlan-Access Point Außen
	Videokamera
FERNMELDER	
	HDMI/ USB Dose
	Lautsprecher Dose
	elektromagn. Türöffner
	Haustelefon
	Türsprechstelle
HAUSALARMANLAGE	
	Hausalarmzentrale
	Signalgeber, akustisch Wand
	Signalgeber, optisch (Blitzleuchte) Wand
	Rauchmelder, optischer
	Multisensormelder Zwischendecke,
	Kombination Multisensormelder/ akustischer Signalgeber
	Nichtautomatischer Melder
VERTEILSYSTEM	
	Elektroverteiler
	NSHV/ Zählerverteilung
	Einspeisekasten
	Schwachstromverteiler
	Systemverteiler Raumautomation
KABELBAHNEN / STEGE/ZÜGEN	
	Kabeltrasse
	Kabeltrasse mit Profil 130
	Kabeltrasse für Schwachstrom
	Brüstungskanal
	Brüstungskanal senkrecht
	Stegeguwinkel nach oben beginnend
	Stegeguwinkel nach unten beginnend
	Stegeguwinkel durchgehend
DURCHBRÜCHE / AUSSPARUNGEN	
	Wanddurchbruch
	Deckendurchbruch
	Bodendurchbruch
	Kernbohrung

UK	Unterkante	E	Elektro
OK	Oberkante	H	Heizung
RD	Rohrdecke	L	Lüftung
RB	Rohrboden	S	Sanitär
RFB	Rohrfußboden		
FFB	Fertigfußboden		

Aussparung und Bemassung in mm angegeben

EINBRUCHMELDEANLAGE	
	Einbruchmeldezentrale
	Überfall-/Bedrohungsmelder
	Infrarot-Bewegungsmelder
	Signalgeber, optisch (Blitzleuchte)
	Signalgeber, akustisch
	LCD-Bedienfeldeu
	Anschlmodul
AMOK ALARM	
	AMOK Taster
	Signalgeber, optisch (Blitzleuchte)

AKTUELLER PLANSTAND
A50r-2X-DA50-36%-eF-Dachaufsicht

LEITUNGSFÜHRUNG MIT GERÄTE-ABZWEIGDOSEN NACH DIN 18015-3

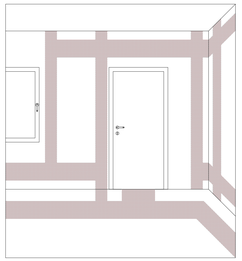

Bei senkrechten Kombinationen bezieht sich die Höhenangabe auf Mitte oberstes Gerät.

POSITIONEN EINBAUDOSEN

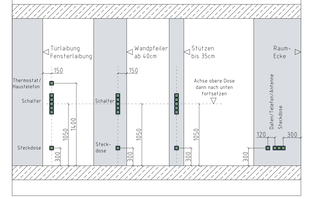

INDEX ÄNDERUNG	DATUM	GEZ

PROJEKTNUMMER INTERN
1106

HE6Gr-2X-DA50-0007-0V

INGENIEURE WÜST
Technische Gebäudeausrüstung

Berufsschulcampus Stralsund

Modernisierung Haus II

Grünhufe
Stadtteil Viermorgen
18437 Stralsund

BAUHERR

VORPOMMERN-RÜGEN
LANDKREIS
LEBENSWERT.
LIEBENSWERT.
UNVERGESSLICH.

Landkreis Vorpommern-Rügen
Carl-Heydemann-Ring 67
18437 Stralsund

PLANUNGSTEAM

ARCHITEKT
ggp architekten + stadtplaner gmbh
Kanalstraße 52
23552 Lübeck

TRAGWERK
IBK MV GmbH
Gerhart-Hauptmann-Straße 23
18055 Rostock

TECHNISCHE AUSSTATTUNG ELT
Ingenieure Wüst GmbH
Eisenfeilder Straße 5
63906 Erlenbach am Main

TECHNISCHE AUSSTATTUNG HLSK
Weber & Partner Ing. mbH
Schönhauser Allee 112
10439 Berlin

LANDSCHAFT
ARGE nuko & gruppe F GmbH
Brede Straße 28
23966 Wismar

BRANDSCHUTZ
Gördsen Stolbrink & Partner mbB
Alter Markt 16
18439 Stralsund

FACHKABINETTE
gpe-projekt
Nordestallage 2
59872 Meschede

FACHPLANUNG
Ingenieure Wüst GmbH
Eisenfeilder Straße 5
63906 Erlenbach

PHASE
Vorbereitung Vergabe

PLANVERFASSER
Ingenieure Wüst GmbH

PLAN
Haus II Grundriss
Dachaufsicht - Teil2
Elektroinstallation

MAßSTAB
1:50

BEARBEITET UND GEPRÜFT
nsta /

ERSTELLT
25.03.2026

PLANNUMMER INDEX
HE6Gr-2X-DA50-0007-0V

Plotdatum: 2026-03-25 | Pfad: V:\Hg-Abs-Projekte\1106 Berufsschulcampus Stralsund\10 CAD-Planung\01_ELT\04_Ausführungsplanung\01_Grundriss\02_Haus II\Grundriss Vorgabe\HE6Gr-2X-DA50-0007-0V.dwg