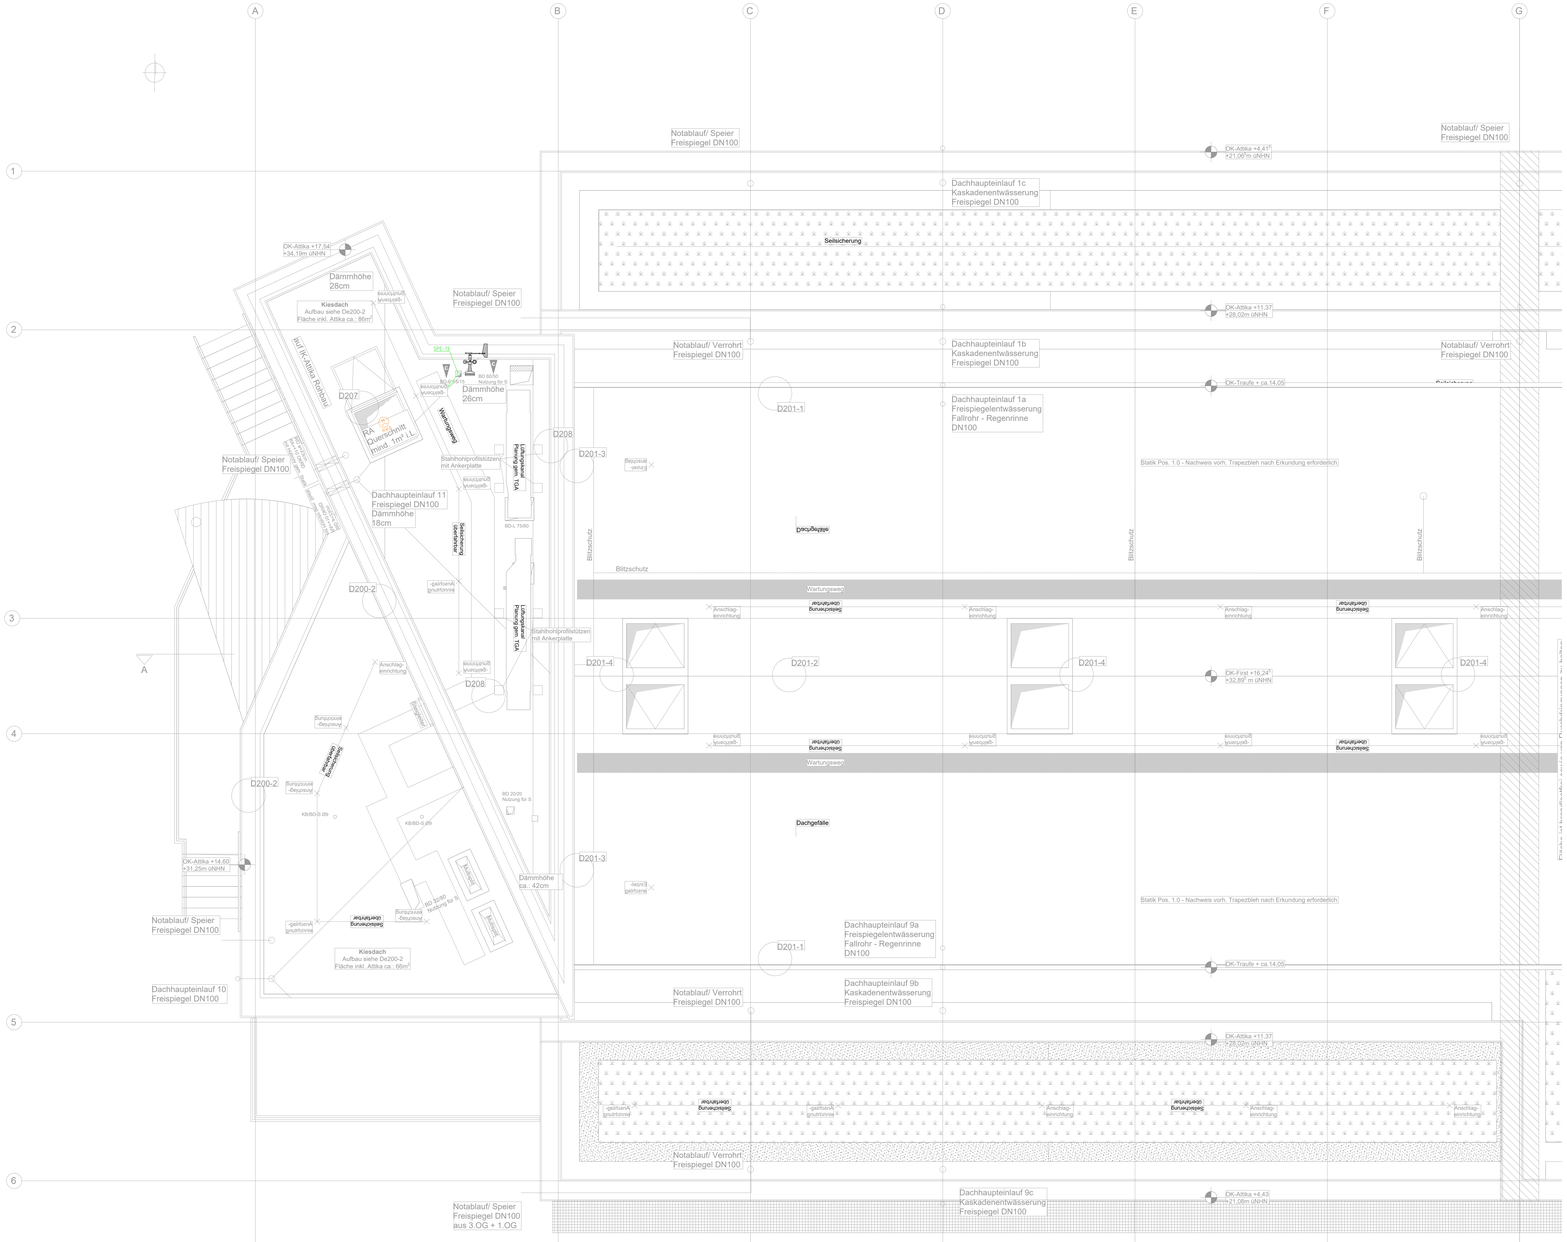
A
B
C
D
E
F
G
1
2
3
4
5
6
Notablauf/ Speier
Freispiegel DN100
Notablauf/ Verrohrt
Freispiegel DN100
Dachhaupteinlauf 1c
Kaskadenentwässerung
Freispiegel DN100
Dachhaupteinlauf 1b
Kaskadenentwässerung
Freispiegel DN100
Dachhaupteinlauf 1a
Freispiegelentwässerung
Fallrohr - Regenrinne
DN100
Seilsicherung
OK-Attika +4,41
+21,06m üNHN
OK-Attika +11,37
+28,02m üNHN
OK-Traufe + ca.14,05
OK-First +16,24
+32,89° m üNHN
Statik Pos. 1.0 - Nachweis vorh. Trapezblech nach Erkundung erforderlich
Blitzschutz
Wartungsweg
Anschlag-einrichtung
Dachgefälle
Dachhaupteinlauf 9a
Freispiegelentwässerung
Fallrohr - Regenrinne
DN100
Dachhaupteinlauf 9b
Kaskadenentwässerung
Freispiegel DN100
Dachhaupteinlauf 9c
Kaskadenentwässerung
Freispiegel DN100
OK-Attika +4,43
+21,08m üNHN
Notablauf/ Speier
Freispiegel DN100
aus 3.OG + 1.OG
OK-Attika +17,54
+34,19m üNHN
Dämmhöhe
28cm
Kiesdach
Aufbau siehe De200-2
Fläche inkl. Attika ca. 86m²
auf OK-Attika Rohbau
SPL-13
RD 90/90
Nutzung für S
Dämmhöhe
26cm
D207
RA
Durchschnitt
innen 1m² LL
Nachrüstung
D208
D201-3
D201-1
D201-2
D201-4
Stahlhohlprofilstützen
mit Ankerplatte
Dachhaupteinlauf 11
Freispiegel DN100
Dämmhöhe
18cm
Seilsicherung
Anschlagpunkt
BD-L 75/60
Fallrohr
Freispiegel
Dachhaupteinlauf 11
Freispiegel DN100
Fallrohr
Freispiegel
Hängung gem. TGA
D200-2
gelbbraun
kunststoffe
Bürostuhl
Bürotisch
Büroplatz
Bürotisch
Büroplatz
Bürotisch
Büroplatz