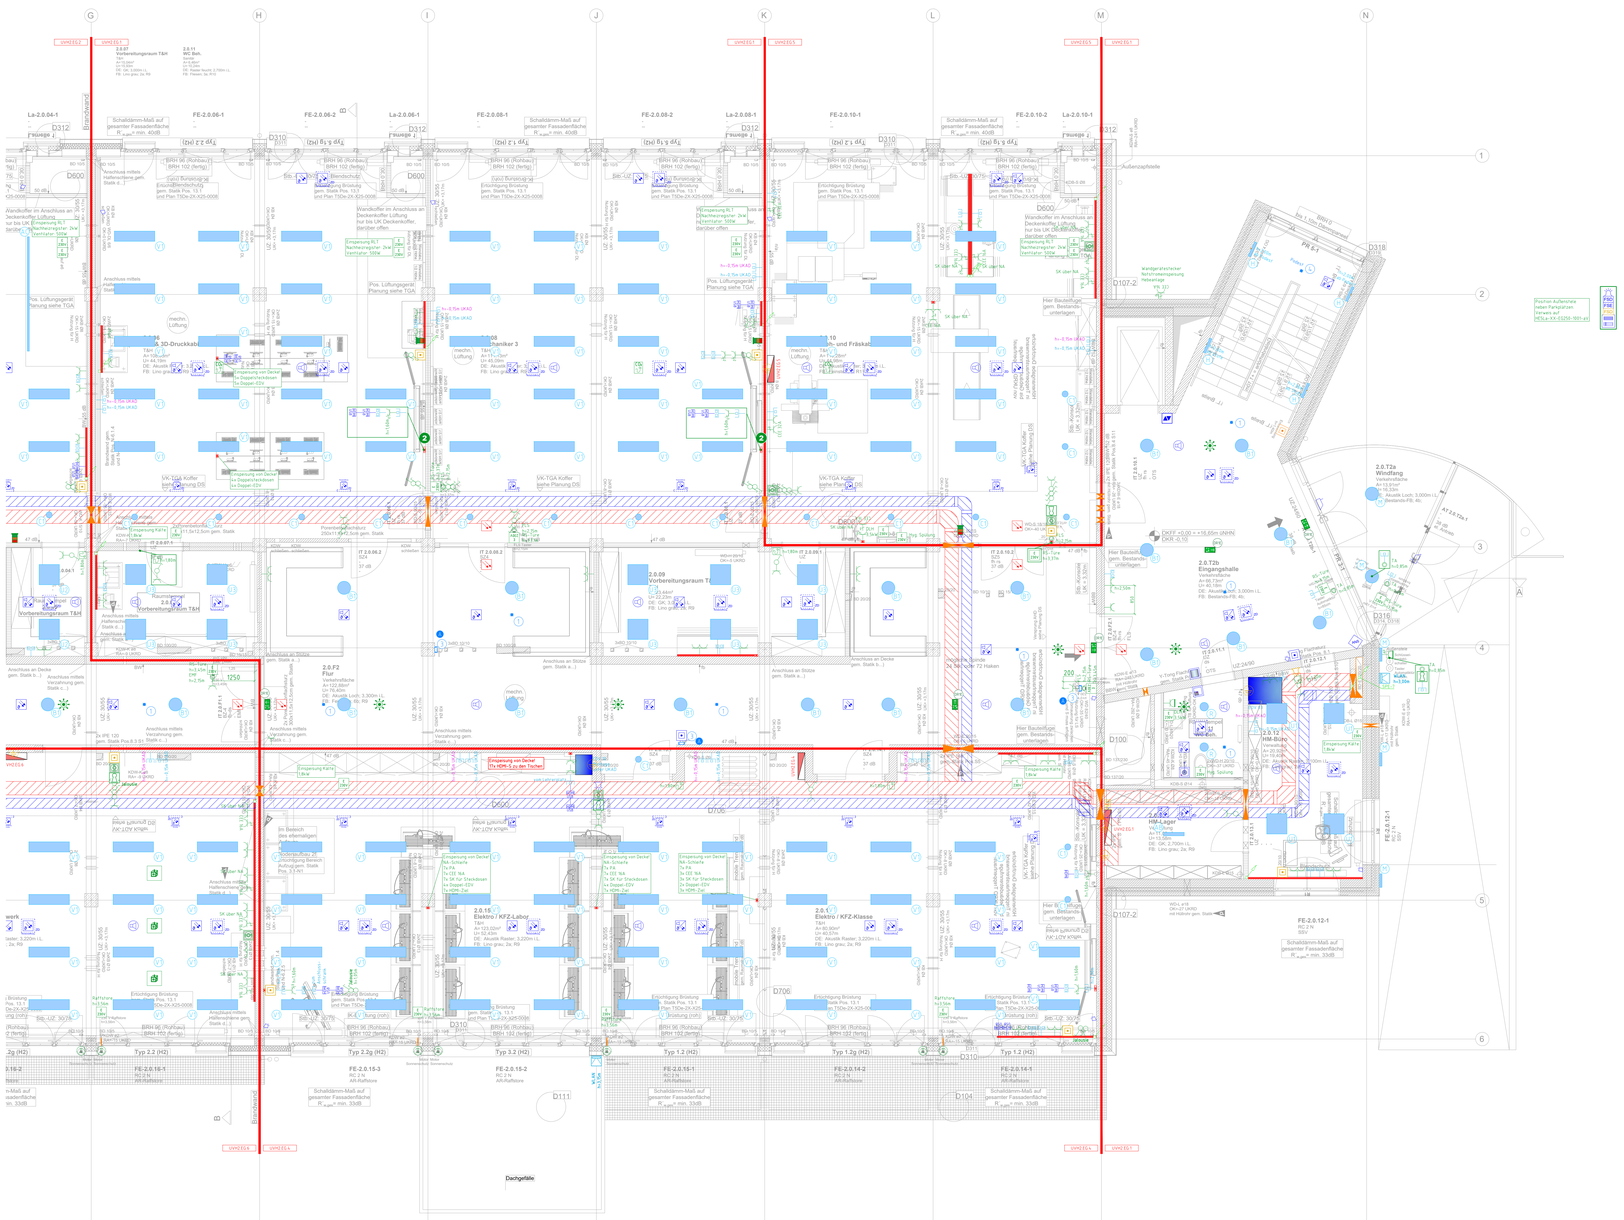

BELEUCHTUNG

	RZB – Einbauleuchtet, DALI, LED, 22W, 2550lm, 4000K Artikelnummer: 909811002 76
	RZB – Einbauleuchtet, DALI, LED, 15W, 1800lm, 4000K Artikelnummer: 909811002 76
	RZB – Einbauleuchtet, DALI, LED, 27W, 3450lm, 3000K Artikelnummer: 909795.002 76
	RZB – Einbauleuchtet, DALI, LED, 39W, 4600lm, 3000K Artikelnummer: 909795.002 76
	RZB – Einbauleuchtet, DALI, LED, 12W, 1600lm, 3000K Artikelnummer: 909795.002 76
	RZB – Feuchtraumleuchte, LED, 43W, 6400lm, 4000K Artikelnummer: 451231.009
	RZB – Feuchtraumleuchte, LED, 29W, 4400lm, 4000K Artikelnummer: 451231.009
	RZB – Anbauleuchte, DALI, LED, 39W, 3500lm, 4000K Artikelnummer: 3122.40.002.6.76
	RZB – Einbauleuchtet, DALI, LED, 18W, 1900lm, 4000K Artikelnummer: 909858.002
	RZB – Einbauleuchtet, LED, 17W, 1750lm, 4000K Artikelnummer: 909858.002
	RZB – Anbauleuchte, LED, 20W, 2500lm, 4000K Artikelnummer: 919.32.004.79
	RZB – Anbauleuchtet, DALI, LED, 19W, 2200lm, 4000K Artikelnummer: 909823.002 76
	RZB – Anbauleuchtet, DALI, LED, 22W, 2550lm, 4000K Artikelnummer: 909823.002 76
	RZB – Anbauleuchtet, DALI, LED, 33W, 3450lm, 4000K Artikelnummer: 909825.002 76
	RZB – Einbauleuchtet, LED, 17W, 1800lm, 4000K Artikelnummer: 909.53.002 1
	RZB – Einbauleuchtet, LED, 13W, 1250lm, 4000K Artikelnummer: 909495.002
	RZB – Anbauleuchte, DALI, LED, 31W, 5000lm, 4000K Artikelnummer: 317389.002 3.76
	RZB – Anbauleuchte, DALI, LED, 30W, 4200lm, 4000K Artikelnummer: 317389.002 3.76
	RZB – Anbauleuchte, DALI, LED, 26W, 3700lm, 4000K Artikelnummer: 317389.002 3.76
	RZB – Anbauleuchte, DALI, LED, 38W, 4400lm, 4000K Artikelnummer: 317379.002 3.76
	RZB – Anbauleuchte, DALI, LED, 29W, 3500lm, 4000K Artikelnummer: 317379.002 3.76
	RZB – Anbauleuchte, DALI, LED, 33W, 3850lm, 4000K Artikelnummer: 317379.002 3.76
	RZB – Pendelleuchte, DALI, LED, 51W, 4300lm, 4000K Artikelnummer: 312222.002 3.76
	Glamox – Einbau-Downlight, DALI, LED, 12W, 1380lm, 4000K Artikelnummer: D70555495
	RZB – Feuchtraumleuchte, LED, 14W, 2200lm, 4000K Artikelnummer: 451233.009
	PROLED – Flex Strip, DALI, LED, 7.5W, 990lm, 3000K Artikelnummer: 164896C

ELEKTRO

	Präsenzmelder
	Präsenzmelder Aufputz
	Temperaturfühler
	Raum-Luftqualitätsfühler CO_2
	CO_2 Meldeampel
	Ausschalter
	Ausschalter Aufputz
	Wechselschalter
	Kreuzschalter
	Serienschalter
	Taster unbeleuchtet
	Schuko-Steckdose
	Schuko-Steckdose Aufputz
	Schuko-Steckdose 2-fach
	Schuko-Steckdose 2-fach
	Schuko-Steckdose 3-fach
	CEE 16A (400 V., drehsignal)
	CEE 32A (400 V., drehsignal)
	Elektrogeräte allgemein 230V
	Elektrogeräte allgemein 400V
	Not-Aus Schalter
	Schlüsselschalter
	Detail-Verweis Medienkanal_ Tafel
	Detail-Verweis Medienkanal_ Tafel

SICHERHEITSBELEUCHTUNG

	SLL Zentrale
	Gessler - LG6E 3.5W S1-Linse Einbau DA-Ø68mm
	Gessler - LM5-6.7W, Wandaufbau
	Gessler - LG6S 3.5W S1-Linse Anbau DL-Ø182mm
	Rettungszeichenleuchte, Deckenmontage
	Rettungszeichenleuchte, Deckenanbaumontage
	Rettungszeichenleuchte, Wandausliegermontage
	Rettungszeichenleuchte, Wandeinbaumontage
	Rettungszeichenleuchte, Deckenmontage
	Detail-Verweis Sicherheitsleuchte_ Wand

NETZWERKTECHNIK

	EDV-Dafendose
	EDV-Dafendose doppel

RUFSYSTEM

	Rufnotbd. Zimmersignalleuchte
	Abstellfaster
	Zugtaster

ANOKALAUFM

	AMOK Taster
	Signalgeber, optisch (Blitzleuchte)

RAUCH- UND WÄRMEABZUGSANLAGE

	RWA-Zentrale
	RWA-/LSC Druckknopfmelder
	Rauchmelder, optischer
	E-Motor- emphasig
	Lüfterfaster

ELEKTRISCHE LAUTSPRECHERANLAGE

	ELA-Zentrale
	Deckenaufsprecher
	Wandlautsprecher

EINBRUCHMELDEANLAGE

	Einbruchmeldezentrale
	Überfall-/Bedrohungsmelder
	Infrarot-Bewegungsmelder
	Signalgeber, optisch (Blitzleuchte)
	Signalgeber, akustisch
	LCD-Bedienfeldaau
	Anschlußmodul

FERNMELDER

	HDMI/ USB Dose
	elektromagn. Türöffner
	Haustelefon
	Tursprechstelle

HAUSALARMANLAGE

	Hausalarmzentrale
	Signalgeber, optisch (Blitzleuchte) Wand
	Rauchmelder, optischer
	Multisensormelder Zwischendecke,
	Kombinaton Multisensormelder/ akustischer Signalgeber
	Nichtaufnehmlicher Melder

VERTEILERSYSTEM

	Elektroverteiler
	NSHV/ Zählerverteilung
	Eingesekasten
	Schwachstromverteiler
	Systemverteiler Raumautomation

KABELBAHNEN / STEIGEZONEN

	Kabeltrasse
	Kabeltrasse mit Promat I30
	Kabeltrasse für Schwachstrom
	Brüstungskanal
	Brüstungskanal senkrecht
	Steigeqouerk nach oben beginnend
	Steigeqouerk nach unten beginnend
	Steigeqouerk durchgehend

DURCHBRÜCHE / AUSSPARUNGEN

	Wanddurchbruch
	Deckendurchbruch
	Bodendurchbruch
	Kernbohrung

Unterkante

OK	Oberkante	E	Elektro
M	Mitte	H	Heizung
RD	Rohdecke	L	Lüftung
RFB	Rohfußboden	S	Sanitär
FFB	Fertigfußboden		

Auszeichnung und Bemessung in mm angegeben

ABKÜRZUNGEN/BEZEICHNUNGEN

AP	Aufputzinstallation	KT	Kabeltrasse
AS	Arbeitsstecksdose	MW	Mineralwolle
BK	Brüstungskanal	OK	Oberkante
BO	Bauofen	OKFFB	Oberkante Fertigfußboden
BT	Bodentank	OKRD	Oberkante Rohdecke
DA	Dunstabzug	OKRFB	Oberkante Rohfußboden
DS	Dauerstrom	P	Putzsteckdose
EHK	Elektrischer Heizkörper	SP	Spülmaschine
FWS	Frischwasserstation	TR	Trockner
GK	Gerätekanäle	UK	Unterkante
HKV	Heizkreisverteiler	UKFD	Unterkante Fertigdecke
KL	Kabelleiter	UKRD	Unterkante Rohdecke
KS	Kühlschrank	WM	Waschmaschine

AKTUELLER PLANSTAND
ASGr-2X-EG50-0004-dV-Grundriss EG

LEITUNGSFÜHRUNG MIT GERÄTE-ABZWEIGDOSEN NACH DIN 18015-3

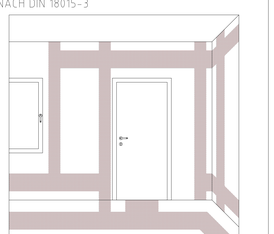

Bei senkrechten Kombinationen bezieht sich die Höhenangabe auf Mitte obersteres Gerät.

POSITIONEN EINBAUDOSEN

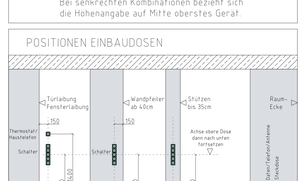

INDEX ÄNDERUNG	DATUM	GEZ

PROJEKTNUMMER INTERN
1106

HE6Gr-2X-EG50-0002-0V

INGENIEURE WÜST
Technische Gebäudeausrüstung

Berufsschulcampus Stralsund

Modernisierung Haus II

Grünhufe
Stadtteil Vermorgen
18437 Stralsund

BAUHERR

Landkreis Vorpommern-Rügen
Carl-Heydemann-Ring 67
18437 Stralsund

PLANUNGSTEAM

ARCHITEKT
ggp architekten + stadtplaner gmbh.
Kanalstraße 52
23552 Lübeck

TRAGWERK
IBK MV GmbH
Gerhart-Hauptmann-Straße 23
18055 Rostock

TECHNISCHE AUSSTATTUNG ELT
Ingenieure Wüst GmbH
Elsenfelder Straße 5
63906 Erlenbach am Main

TECHNISCHE AUSSTATTUNG HLSK
Weber & Partner Ing. mbH
Schönhauser Allee 112
10439 Berlin

LANDSCHAFT
ARGE nuko & gruppe F GmbH
Breite Straße 28
23966 Wismar

BRANDSCHUTZ
Gördsen Stöbrink & Partner mbB
Alter Markt 16
18439 Stralsund

FACHKABINETTE
gpe-projekt
Nordestallage 2
59872 Meschede

FACHPLANUNG
Ingenieure Wüst GmbH
Elsenfelder Straße 5
63906 Erlenbach

PHASE
Vorbereitung Vergabe

PLANVERFASSER
Ingenieure Wüst GmbH

PLAN
Haus II Grundriss Erdgeschoss - Teil2 Elektroinstallation

MAßSTAB
1:50

BEARBEITET UND GEPRÜFT
nsta /

ERSTELLT
25.03.2026

PLANNUMMER INDEX
HE6Gr-2X-EG50-0002-0V

Dieses Dokument darf ohne Zustimmung nicht an Dritte weitergegeben werden.