
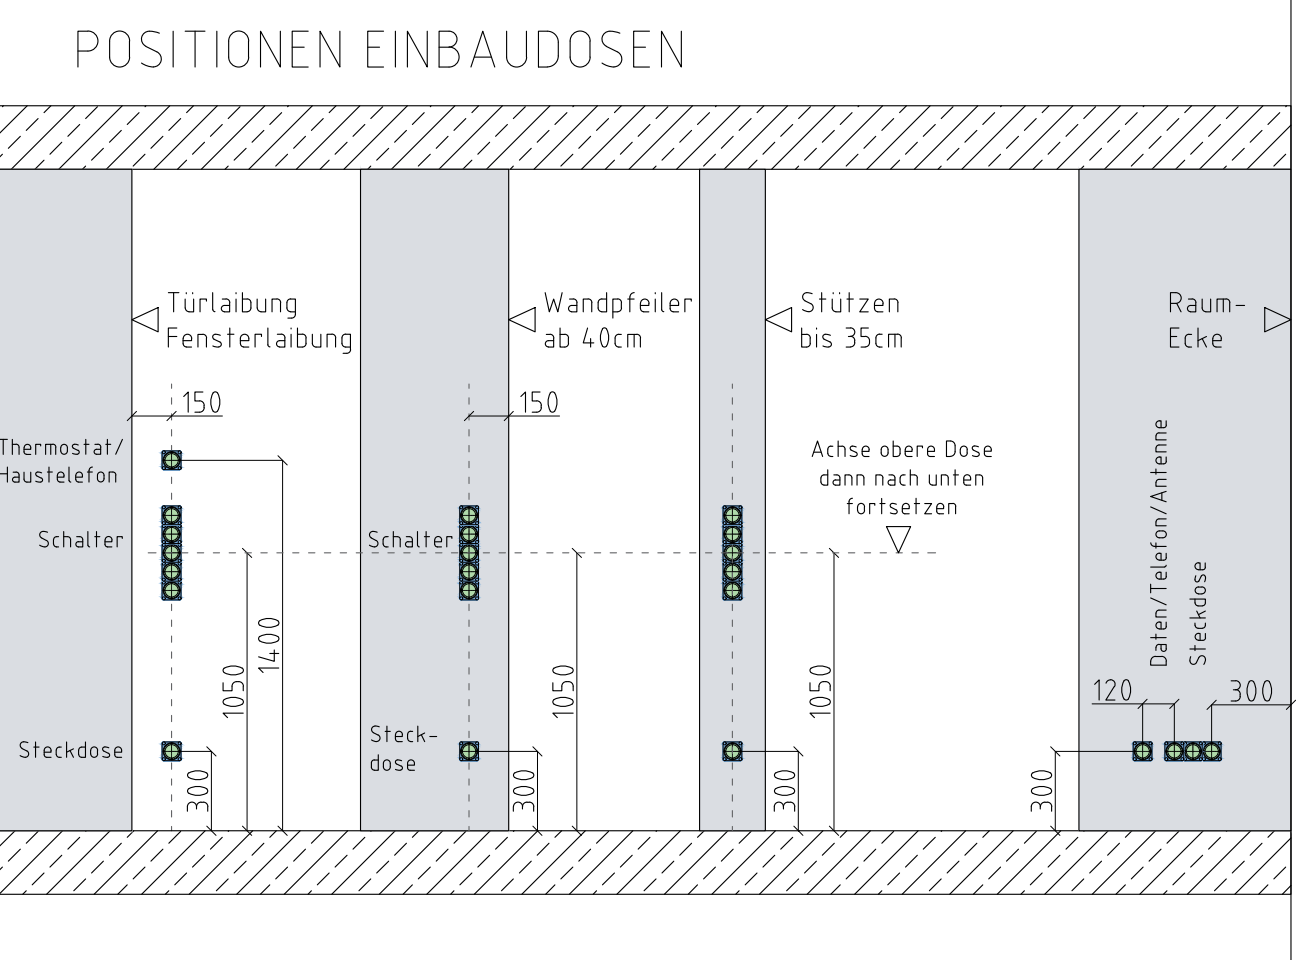


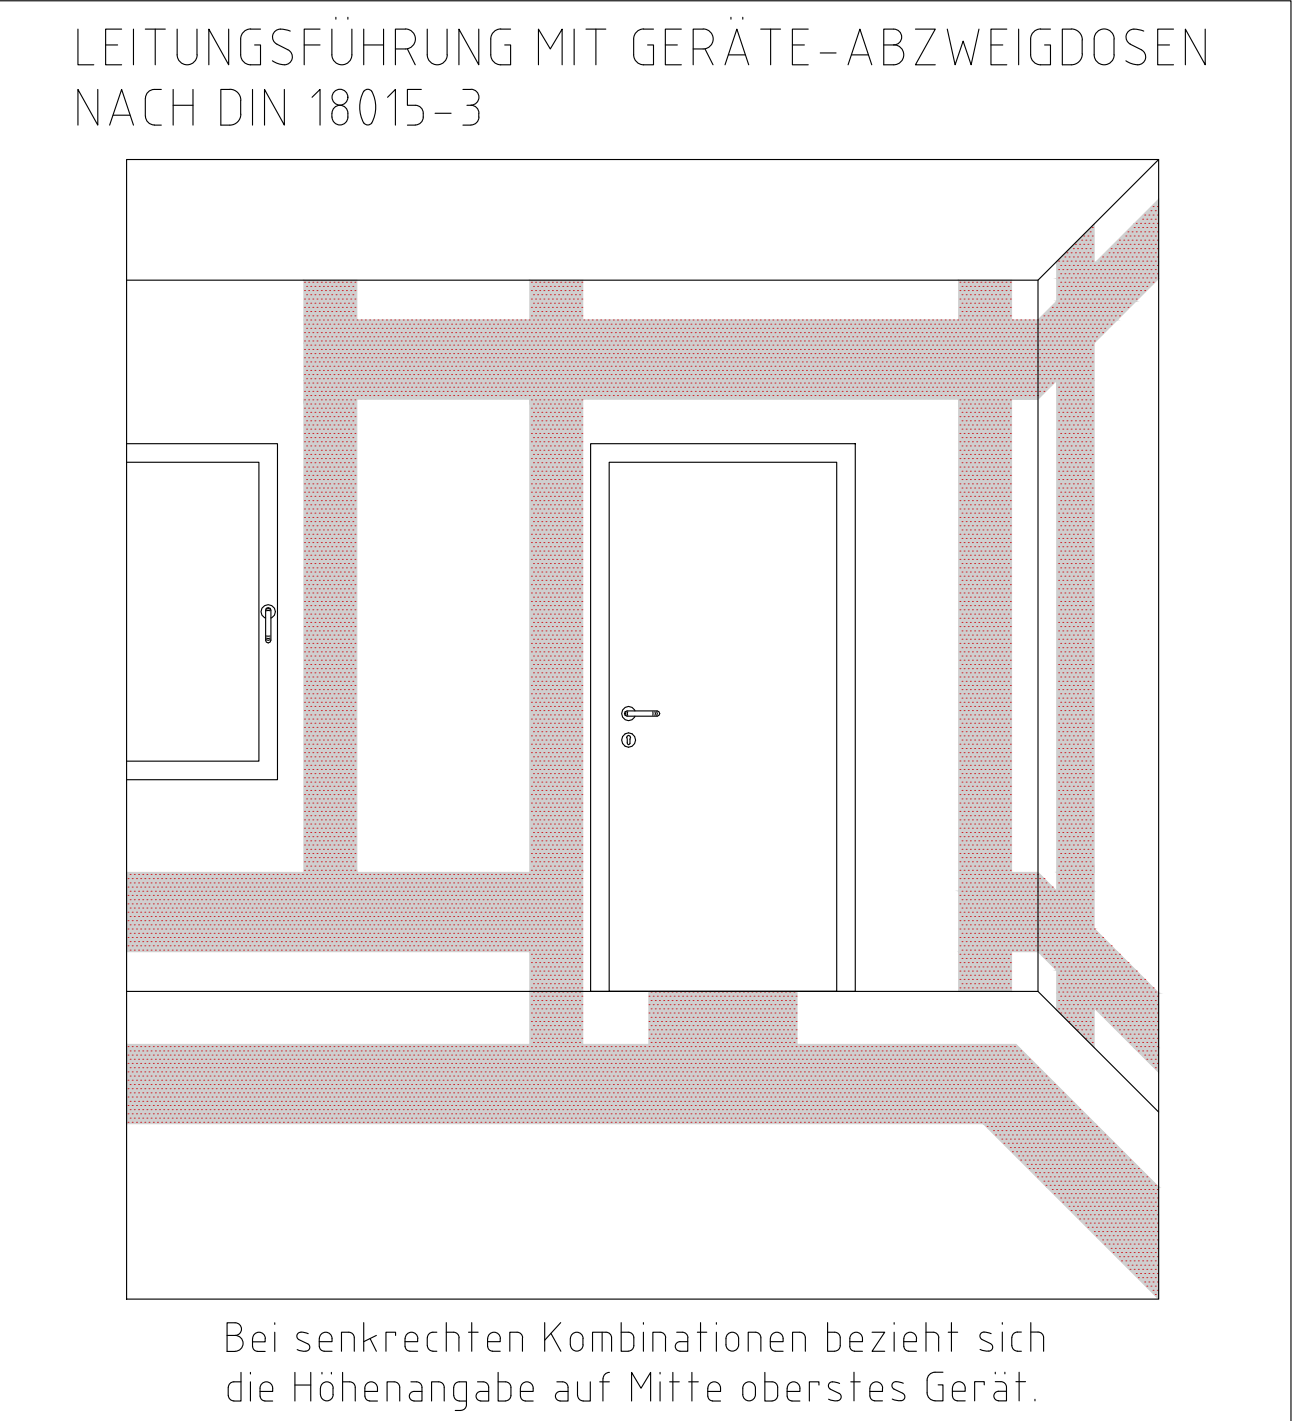

|    |                                                                                   |
|----|-----------------------------------------------------------------------------------|
| 1  | RTB - Einbaufachschale DAI, LED, 22W, 2550lm, 4000K, Artikelnummer: 901807.002.76 |
| 2  | RTB - Einbaufachschale DAI, LED, 15W, 1800lm, 4000K, Artikelnummer: 901807.002.76 |
| 3  | RTB - Einbaufachschale DAI, LED, 27W, 3450lm, 3000K, Artikelnummer: 90195.002.76  |
| 4  | RTB - Einbaufachschale DAI, LED, 39W, 4650lm, 3000K, Artikelnummer: 90195.002.76  |
| 5  | RTB - Einbaufachschale DAI, LED, 12W, 1650lm, 3000K, Artikelnummer: 90195.002.76  |
| 6  | RTB - Feuchtraumschleuchte, LED, 14W, 1650lm, 4000K, Artikelnummer: 15212109      |
| 7  | RTB - Feuchtraumschleuchte, LED, 29W, 4650lm, 4000K, Artikelnummer: 15212109      |
| 8  | RTB - Arbeitsleuchte, DAI, LED, 31W, 3550lm, 4000K, Artikelnummer: 31240.003.76   |
| 9  | RTB - Einbaufachschale, LED, 10W, 1300lm, 4000K, Artikelnummer: 90188.002.76      |
| 10 | RTB - Einbaufachschale, LED, 13W, 1750lm, 4000K, Artikelnummer: 90188.002.76      |
| 11 | RTB - Arbeitsleuchte, DAI, 20W, 2500lm, 4000K, Artikelnummer: 31242.004.76        |
| 12 | RTB - Arbeitsleuchte, DAI, LED, 19W, 2200lm, 4000K, Artikelnummer: 90182.002.76   |
| 13 | RTB - Arbeitsleuchte, DAI, LED, 22W, 2550lm, 4000K, Artikelnummer: 90182.002.76   |
| 14 | RTB - Arbeitsleuchte, DAI, LED, 31W, 3450lm, 4000K, Artikelnummer: 90185.002.76   |
| 15 | RTB - Einbaufachschale, LED, 17W, 1800lm, 4000K, Artikelnummer: 90143.002.76      |
| 16 | RTB - Einbaufachschale, LED, 13W, 1550lm, 4000K, Artikelnummer: 90195.002.76      |
| 17 | RTB - Arbeitsleuchte, DAI, LED, 37W, 4650lm, Artikelnummer: 31789.002.76          |
| 18 | RTB - Arbeitsleuchte, DAI, LED, 30W, 4200lm, 4000K, Artikelnummer: 31789.002.76   |
| 19 | RTB - Arbeitsleuchte, DAI, LED, 26W, 3700lm, 4000K, Artikelnummer: 31789.002.76   |
| 20 | RTB - Arbeitsleuchte, DAI, LED, 38W, 4400lm, 4000K, Artikelnummer: 31789.002.76   |
| 21 | RTB - Arbeitsleuchte, DAI, LED, 29W, 3500lm, 4000K, Artikelnummer: 31739.002.76   |
| 22 | RTB - Arbeitsleuchte, DAI, LED, 33W, 3850lm, 4000K, Artikelnummer: 31739.002.76   |
| 23 | RTB - Pendelleuchte, DAI, LED, 51W, 6050lm, Artikelnummer: 31222.002.76           |
| 24 | Gänge - Einbau-Downdraft, DAI, LED, 18W, 1800lm, Artikelnummer: 075554.96         |
| 25 | RTB - Feuchtraumschleuchte, LED, 14W, 1650lm, Artikelnummer: 15213309             |
| 26 | PROLED - Flex-Strip, DAI, LED, 15W, 1800lm, Artikelnummer: 166806                 |

|                               |                                           |
|-------------------------------|-------------------------------------------|
| <b>ELEKTRO</b>                |                                           |
|                               | Präsenzmelder                             |
|                               | Präsenzmelder Aufputz                     |
|                               | Temperaturfühler                          |
|                               | Raum-/Luftqualitätsfühler CO <sub>2</sub> |
|                               | CO-Meldepunkt                             |
|                               | Auswächler                                |
|                               | Auswächler Aufputz                        |
|                               | Wechselwächler                            |
|                               | Kreuzschalter                             |
|                               | Serienschalter                            |
|                               | 0 Taster unbetriebsf.                     |
|                               | Schliesenbediene                          |
|                               | Schliesenbediene 2-fach                   |
|                               | Schliesenbediene 2-fach                   |
|                               | Schliesenbediene 2-fach                   |
|                               | CEE 1A (0V, druckspig)                    |
|                               | CEE 1A (0V, druckspig)                    |
|                               | Elektrogeräte allgemein 230V              |
|                               | Elektrogeräte allgemein 400V              |
|                               | Nul-400-Schalter                          |
|                               | Schlüsselschalter                         |
|                               | Detail-Verurs Medisensor_kanal            |
|                               | Detail-Verurs Medisensor_kanal            |
| <b>SICHERHEITSBESTEUERUNG</b> |                                           |
|                               | SILI Zentrale                             |
|                               | Gesäter - 1,6W 3,5W 51-15W                |
|                               | Leuchtdioden-0,6W                         |
|                               | Gesäter - 1,6W 3,5W 51-15W                |
|                               | Leuchtdioden-0,6W                         |
|                               | Bratungssicherheitsleuchte, Deckenmontage |
|                               | Bratungssicherheitsleuchte, Deckenmontage |
|                               | Bratungssicherheitsleuchte, Wandmontage   |
|                               | Bratungssicherheitsleuchte, Wandmontage   |
|                               | Detail-Verurs Sicherheitsleuchte_Wand     |
|                               | Detail-Verurs Sicherheitsleuchte_Wand     |
| <b>HEIZUNGSLEISTUNG</b>       |                                           |
|                               | EDV-Sensordaten                           |
|                               | EDV-Sensordaten doppel                    |
| <b>HAUSSYSTEM</b>             |                                           |
|                               | Rufmod, Zimmersprachleuchte               |
|                               | Abschleutaster                            |
|                               | Zuglaster                                 |
| <b>AMPELALARM</b>             |                                           |
|                               | AMOK-Taster                               |
|                               | Signalleger, optisch (Grünleuchte)        |


[illegible]

| ABKÜRZUNGEN/BEZEICHNUNGEN |                         |       |             |
|---------------------------|-------------------------|-------|-------------|
| AP                        | Aufputzinstallation     | KT    | Kabel       |
| AS                        | Arbeitsleuchte          | MW    | Mischwasser |
| BS                        | Brautungskanal          | OK    | Oberkanal   |
| BO                        | Backofen                | OKFFB | Oberkanal   |
| BT                        | Bodenbank               | OKRO  | Oberkanal   |
| DA                        | Damfsitzung             | OKR   | Oberkanal   |
| DS                        | Dauerstrom              | P     | Pultstein   |
| EHK                       | Elektrischer Heizkörper | SP    | Spülmittel  |
| FS                        | Frishwasserstation      | TR    | Trockenbau  |
| GWS                       | Gasarmatur              | UK    | Unterkanal  |
| KW                        | Heizkreisverteiler      | UKFD  | Unterkanal  |
| KL                        | Kabelleiter             | UKS   | Unterkanal  |
| KS                        | Kühschrank              | WM    | Wasser      |

AKTUELLER PLANSTAND  
A5Gr-2X-U150-0012-eF-Grundriss UG

[illegible]

|                      |                       |
|----------------------|-----------------------|
| PROJEKTNUMMER INTERN |                       |
| 1106                 | HE6Gr-2X-U150-0001-0V |
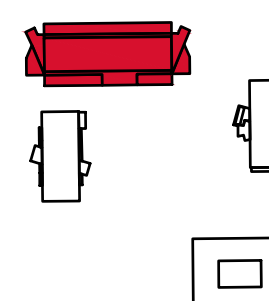
|   |                                                                                                  |
|---|--------------------------------------------------------------------------------------------------|
| <h1>Berufsschulcampus Stralsund</h1>   |                                                                                                  |
| <h2>Modernisierung Haus II</h2>   |                                                                                                  |
| <p>Grünhufe<br/>Stadtteil Vörmorgens<br/>18437 Stralsund</p>   |                                                                                                  |
| <p>BAUHER</p>   |                                                                                                  |
| <p>Landkreis Vorpommern-Rügen<br/>Carl-Neubergs-Ring 67<br/>18437 Stralsund</p>   |                                                                                                  |
|   |                                                                                                  |
| <p><b>PLANUNGSTEAM</b></p> <p>ARCHITEKT<br/>ppp architekten + stadtplaner gmbh<br/>Kantstraße 32<br/>23052 Lübeck</p> <p>TRAVERSIER<br/>BK MY GmbH<br/>Gottlieb-Magnum-Strasse 23<br/>18055 Rostock</p>                   | <p><b>PHASE</b></p> <p>Vorbereitung Vergabe</p> <p>PLANVERFASSEN</p> <p>Ingenieure Wüst GmbH</p> |
| <p>TECHNISCHE AUSSTATTUNG ELT<br/>Ingenieure Wüst GmbH<br/>Eberfeldstr. 5<br/>63968 Ertelshausen bei Marz<br/>TECHNISCHE AUSSTATTUNG NLSK<br/>Weber &amp; Partner Ing. mbH<br/>Schönhauser Allee 112<br/>10439 Berlin</p> | <p><b>PLAN</b></p> <p>Haus II Grundriss<br/>Untergeschoss - Teil 2<br/>Elektroinstallation</p>   |
| <p>LANDSCHAFT<br/>ARGE nuko &amp; gruppe F Oreh<br/>Brake Straße 25<br/>23966 Wismar</p>   | <p><b>MASTAB</b></p> <p>1:50</p>                                                                 |
| <p>BRANDSCHUTZ<br/>Götzen Schüttler &amp; Partner mbH<br/>Alter Markt, 16<br/>18430 Stralsund</p>   | <p>BEARBEITET UND GEPRÜFT</p> <p>nsta /</p>                                                      |
| <p>FACHBEREITETE<br/>gag-projekt<br/>Nevelsblange 2<br/>06817 Meschede</p>   | <p>ERSTELLT</p> <p>25.03.2026</p>                                                                |
| <p>FACHPLANUNG<br/>Ingenieure Wüst GmbH<br/>Oderfelder Straße 5-9<br/>63968 Ertelshausen</p>   | <p>PLANNUMMER INDEX</p> <p>HE6Gr-2X-U150-0001-0V</p>                                             |