


Dämmausfüllung
MiWo WLG 0,35 ca. 10cm
AN Metallbau

L-Winkel ca. 70/50mm
vorgerüstet zur Befestigung
der Sturzbekleidung
l = Fensterbreite
AN Fenster

Sturzbekleidung
Aluminiumblech, d = 3 mm
3-fach gekantet
pulverbeschichtet
AN Metallbau

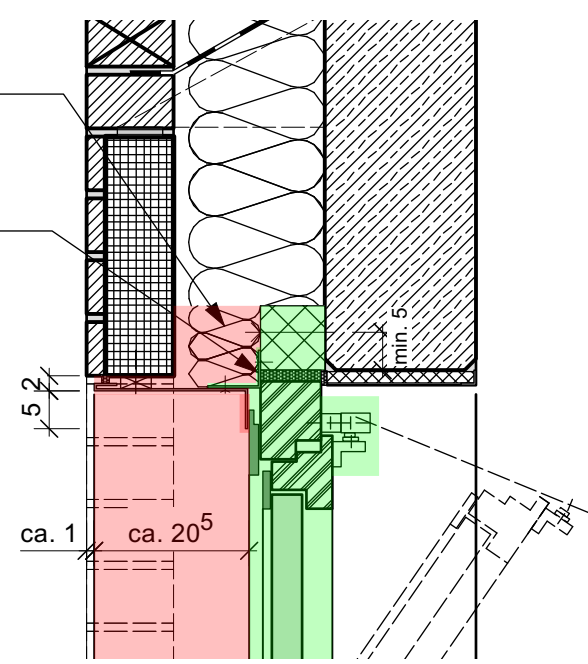


L-Winkel
ca. 70/50mm
l = Fensterbreite
AN Fenster

Sturzbekleidung
2-fach gekantet
pulverbeschichtet
AN Metallbau

Fase
max. 15mm

Rahmenverbreiterung
umlaufend
AN Fenster

Türen im EG
mit Oberlichten
und ggf. Seitenteil

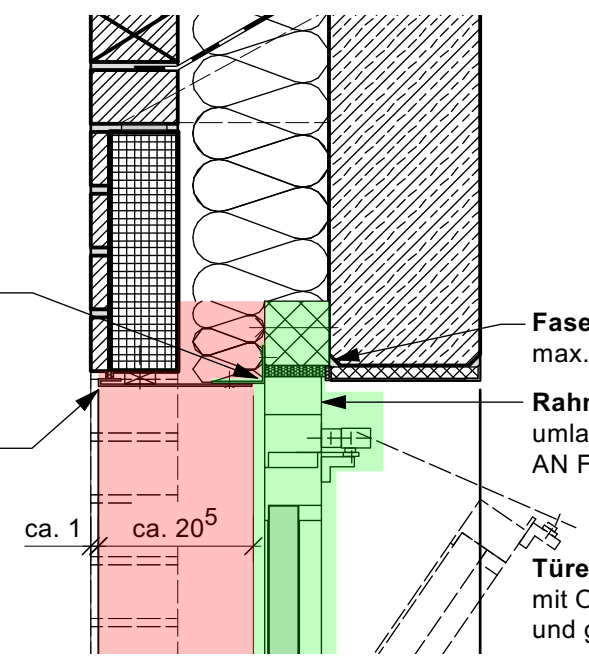

Schnittstelle
Freianlagenplanung

Sockelabdichtung
W2.1-E nach DIN 18533-1
min. 5cm über OK Gelände
AN Fenster

Sockelelement
Polyurethan-Hartschaum
fäulnisbeständig und unverrottbar
Druckfestigkeit bis zu 8100 kPa
AN Fenster

Fenster
Holz-Aluminium

Versiegelung
dauerelastisch
AN Bodenbelag

Anschlußfolie
luftdicht
AN Fenster

Fußbodenaufbau
siehe D501

2,2 %
gem. Freianlagenplanung
Bodenaufbau
und Geländehöhen
gem. Freianlagenplanung


Fassadenrinne + Abtrittsrost
gem. Freianlagenplanung

Perimeterdämmung
XPS, PW, dh 038 wd,
10 cm

Perimeterdämmung
XPS, PW, dh 038 wd,
14 cm

Sockelabdichtung
1-lagig, PMBC
Wassereinwirkungsklasse
W2.1-E nach DIN 18533-1
mäßige Einwirkung von
drückendem Wasser < = 3 m Eintauchtiefe

Sauberkeitsschicht
Magerbeton

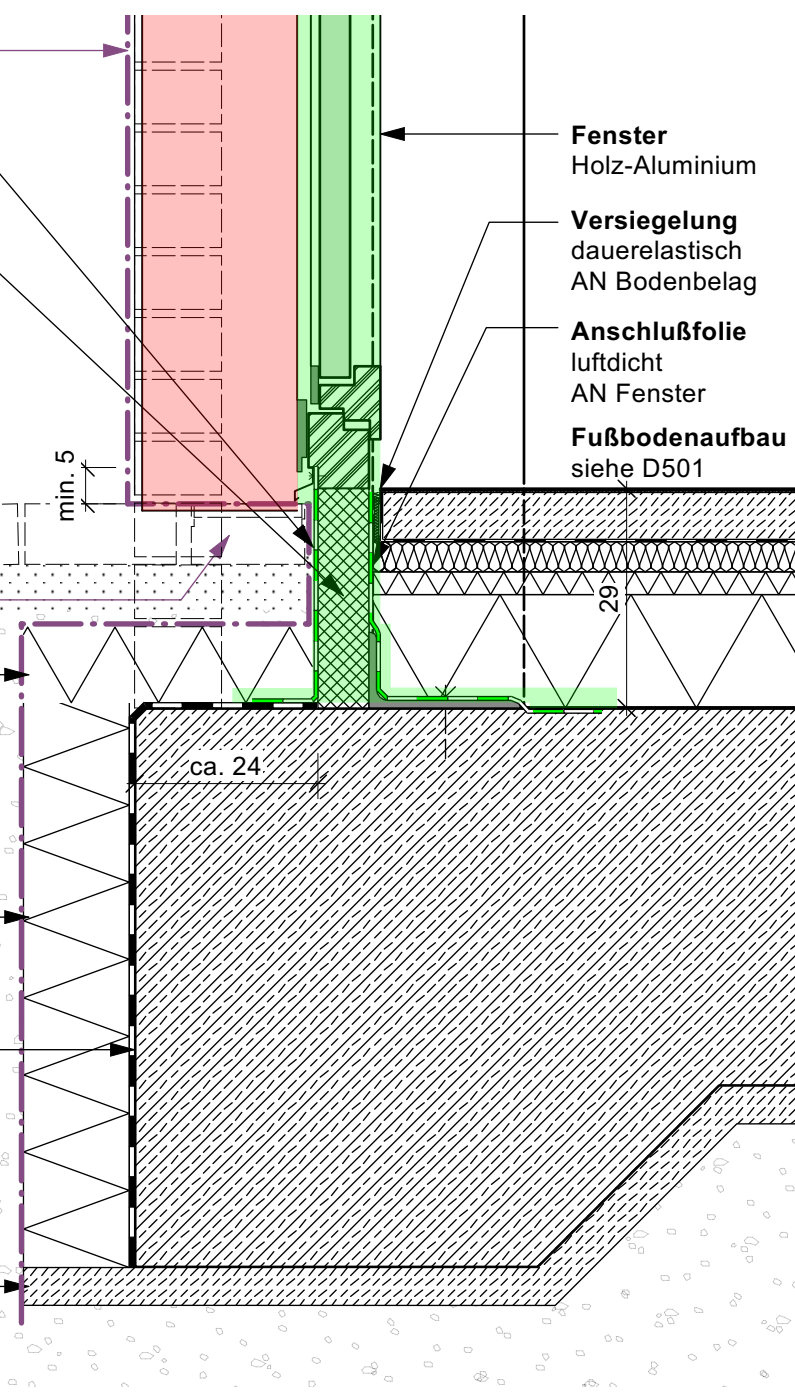

Schnittstelle
Freianlagenplanung

Leibungsbekleidung
AN Metallbau

Sockelabdichtung
W2.1-E nach DIN 18533-1
AN Fenster

Sockelelement
Polyurethan-Hartschaum
AN Fenster

Aluminium-Tür
in Holz-Aluminium-
Fenster integriert

Schwellenprofil
AN Fenster

Anschlußfolie
luftdicht
AN Fenster

Fußbodenaufbau
siehe D501

2,2 %
gem. Freianlagenplanung
Bodenaufbau
und Geländehöhen
gem. Freianlagenplanung


Fassadenrinne + Abtrittsrost
gem. Freianlagenplanung

Perimeterdämmung
XPS, PW, dh 038 wd,
10 cm

Perimeterdämmung
XPS, PW, dh 038 wd,
14 cm

Sockelabdichtung
1-lagig, PMBC
Wassereinwirkungsklasse
W2.1-E nach DIN 18533-1
mäßige Einwirkung von
drückendem Wasser < = 3 m Eintauchtiefe

Sauberkeitsschicht
Magerbeton

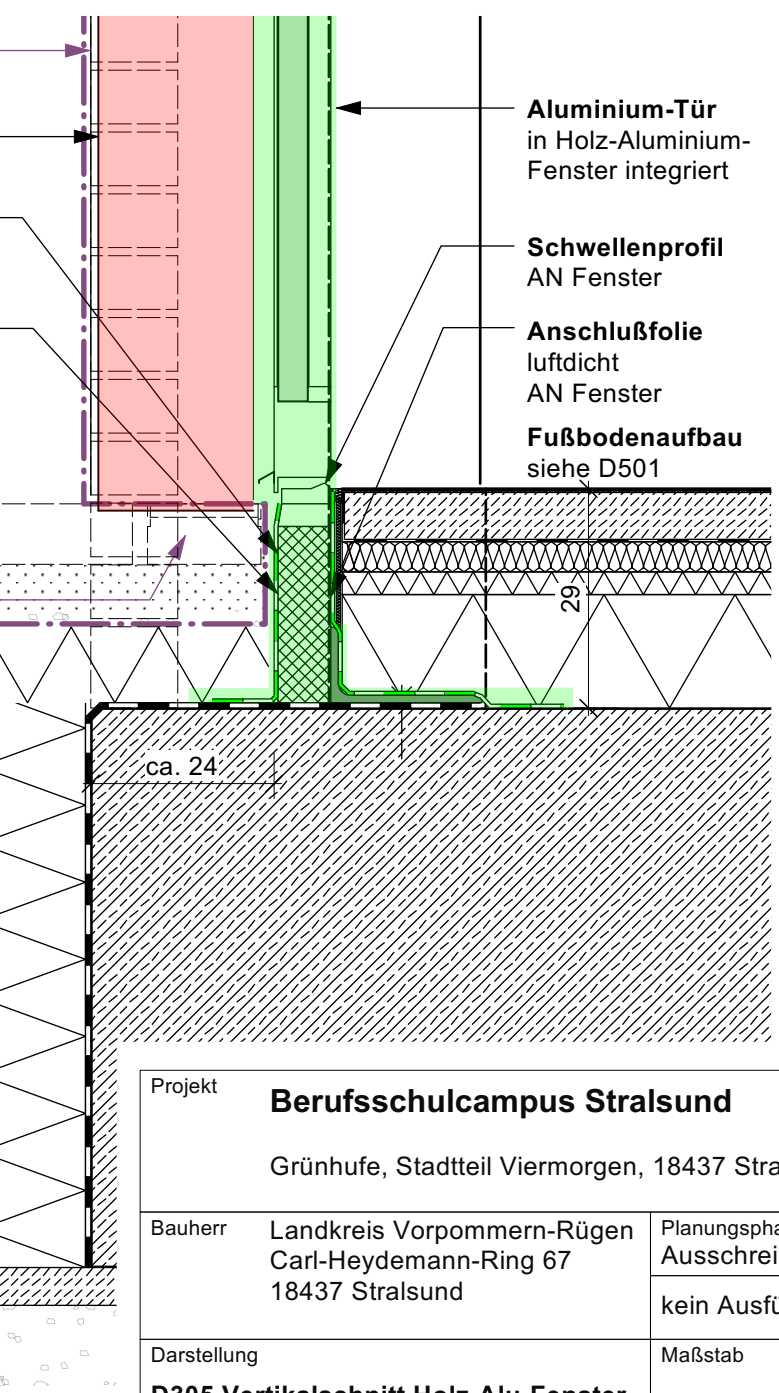

Projekt Berufsschulcampus Stralsund		
Grünhufe, Stadtteil Viermorgen, 18437 Stralsund		
Bauherr	Landkreis Vorpommern-Rügen Carl-Heydemann-Ring 67 18437 Stralsund	Planungsphase Ausschreibung
		kein Ausführungsplan
Darstellung	D305 Vertikalschnitt Holz-Alu-Fenster Sockel bodentief	Maßstab 1:10
		PL-Nr. Anlage 18