



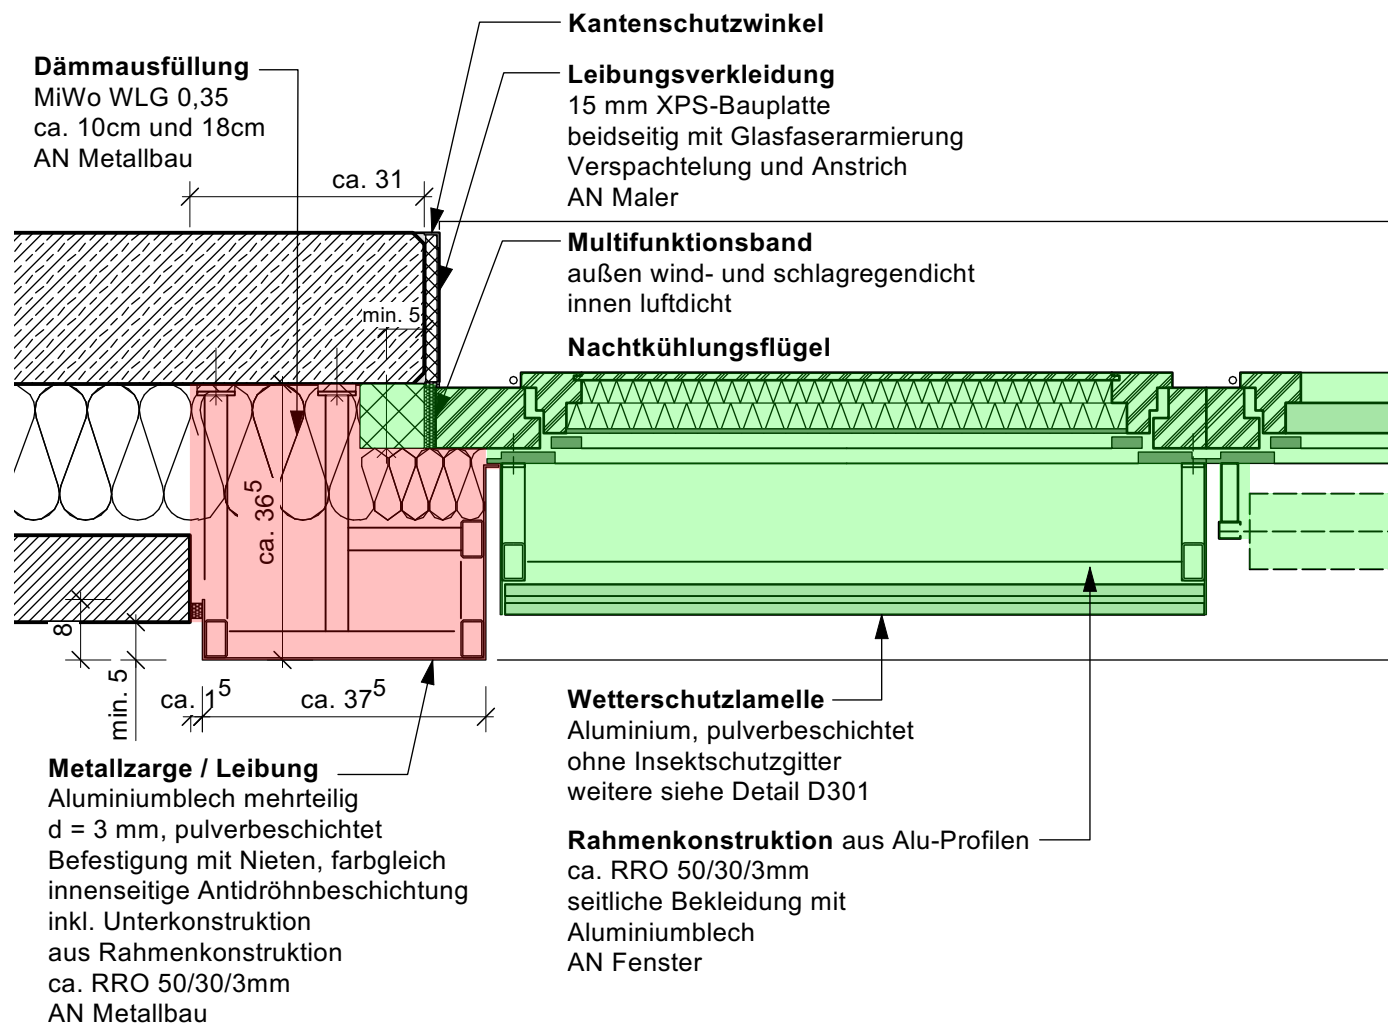


Horizontalschnitt Fenster OG

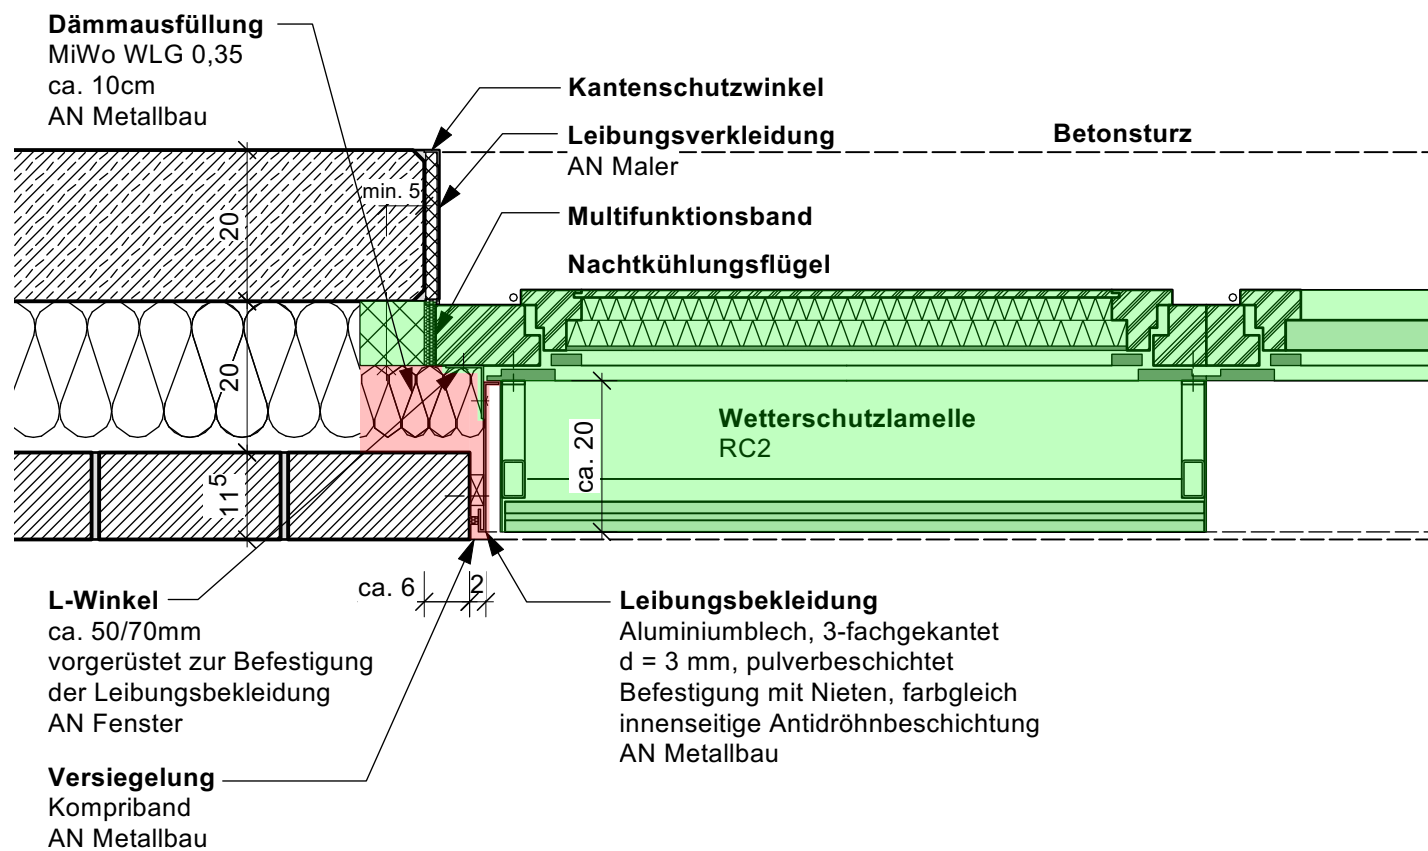


Horizontalschnitt Fenster EG

Vorderkante Fensterbank

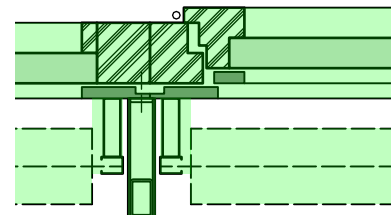


Leibungselemente
für windstabile Außenraffstore-
Rahmenkonstruktion aus
ca. RRO 50/30/3mm
an Fensterrahmen befestigt
AN Fenster

Stehbolzen
an Fensterrahmen
für die Befestigung
der Raffstoreschienen
vorgerüstet
AN Fenster

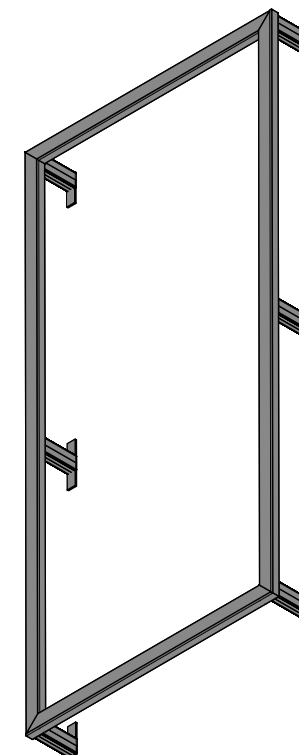


**Rahmenkonstruktion
für Wetterschutzlamelle**

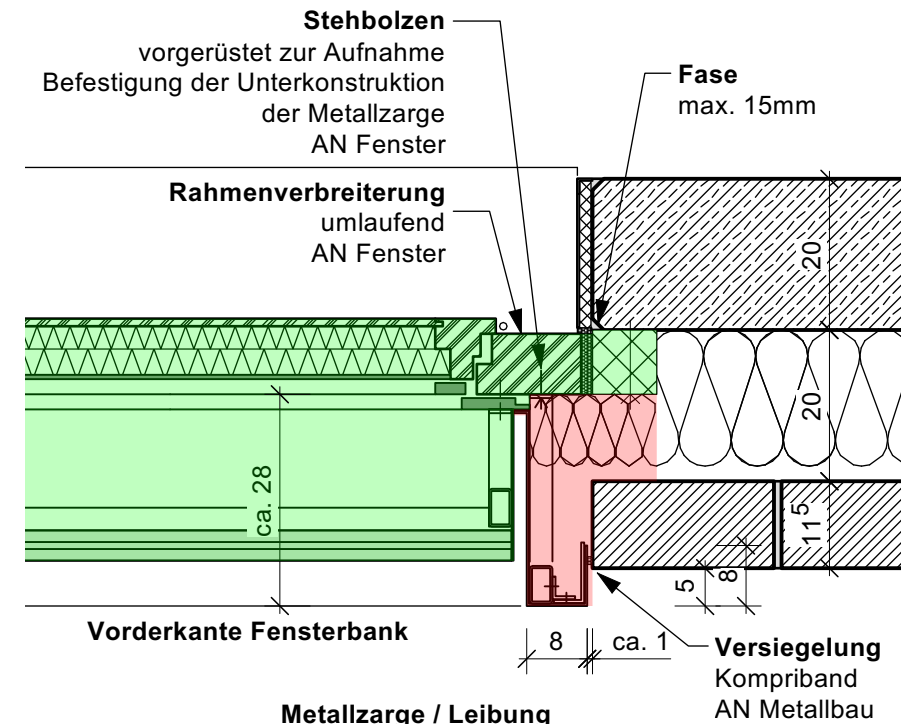

Metallzarge / Leibung
Aluminiumblech mehrteilig
d = 3 mm, pulverbeschichtet
aus Rahmenkonstruktion
ca. RRO 50/30/3mm
und L-Winkel ca. 30/30mm
und 80/40mm
AN Metallbau

**Rahmenkonstruktion
Leibungselement**

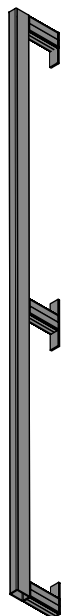

Projekt	Berufsschulcampus Stralsund	
	Grünhufe, Stadtteil Viermorgen, 18437 Stralsund	
Bauherr	Landkreis Vorpommern-Rügen Carl-Heydemann-Ring 67 18437 Stralsund	Planungsphase Ausschreibung
		kein Ausführungsplan
Darstellung	D306 Horizontalschnitt Holz-Aluminium-Fenster	Maßstab 1:10
		PL-Nr. Anlage 19