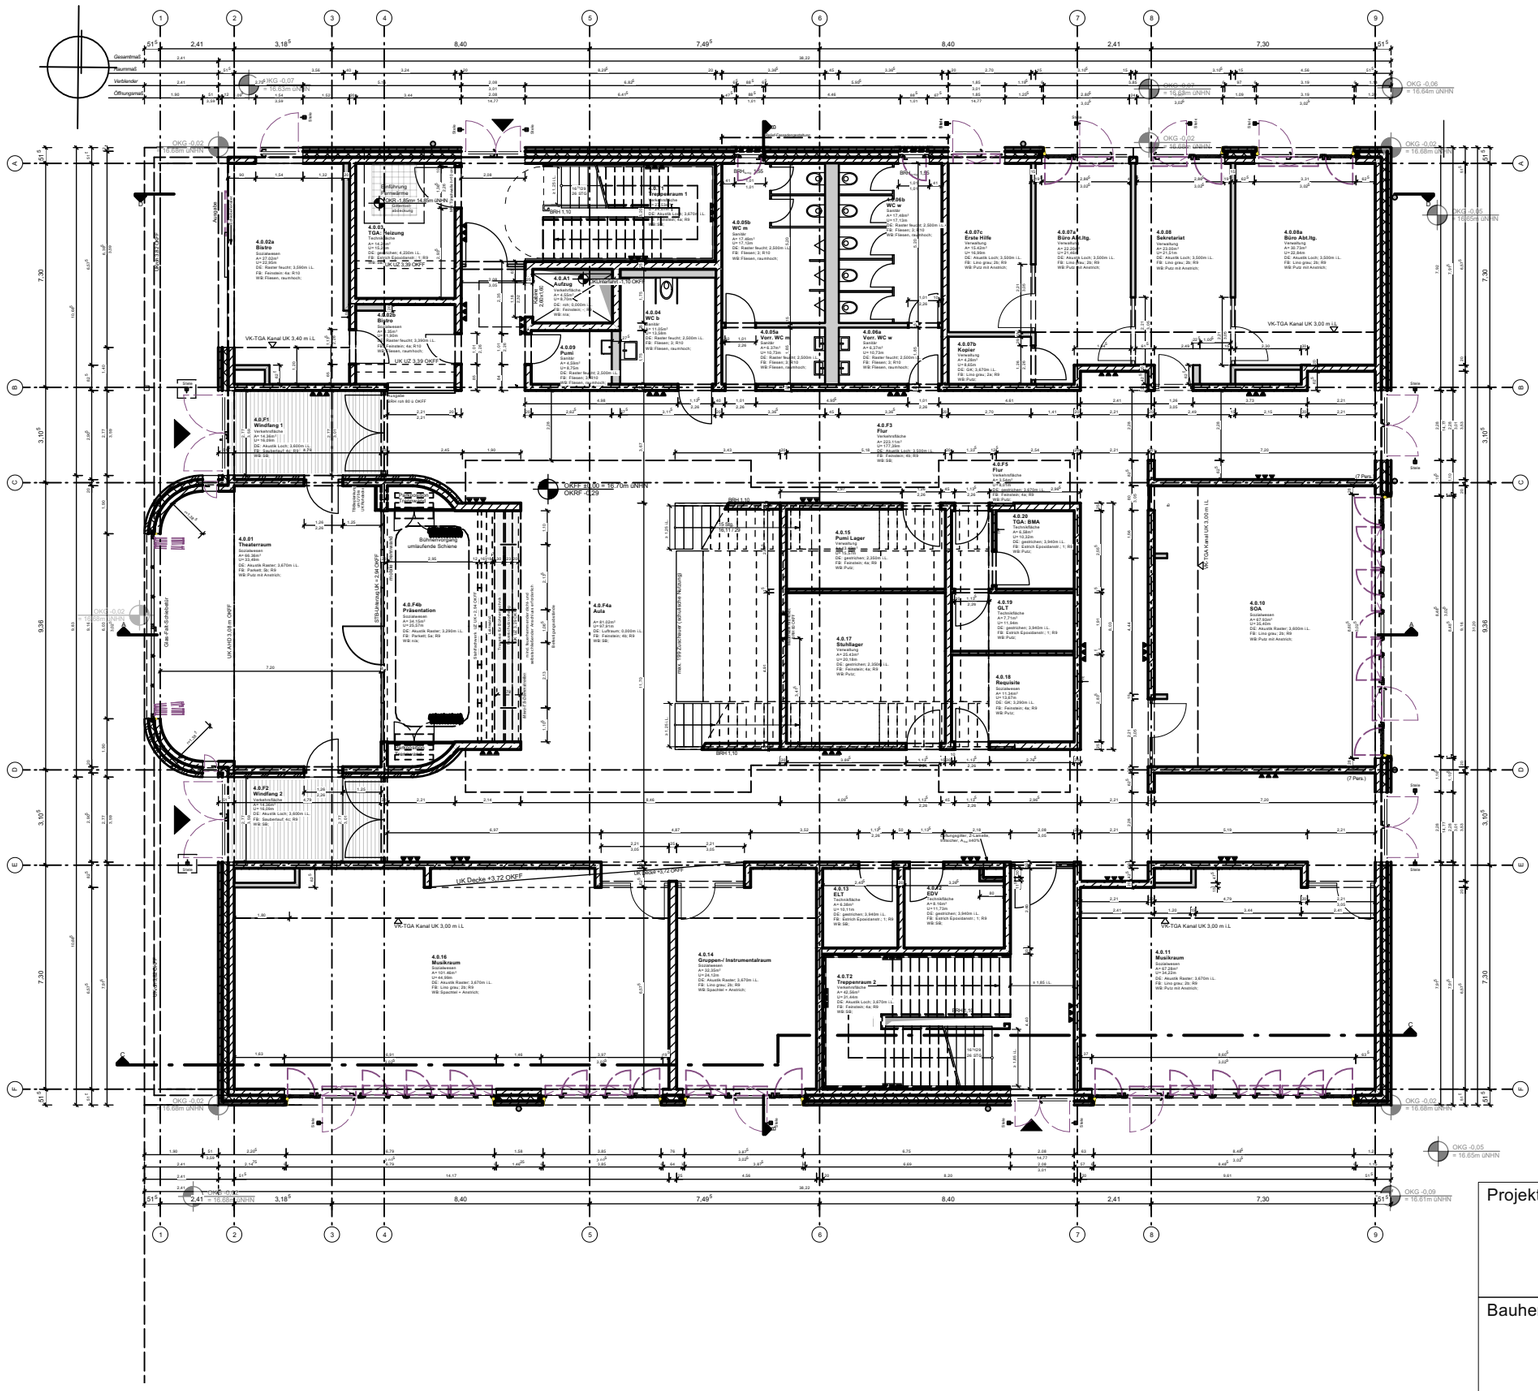

Baunull 0.00 = +16,70m ü. NHN

Diese Pläne gelten nur in Zusammenhang mit den Plänen und Berechnungen von Statik, Haustechnik, Schallschutz und Brandschutz.
Alle Brüstungshöhen, Türhöhen, Sturzhöhen, Öffnungshöhen und Unterdeckenhöhen sind als Rohhöhen bezogen auf OKFF.

Alle angegebenen Schallschutzwerte (Innenwände und Innentüren) beziehen sich auf R'w.

LEGENDE:

geschnittene Bauteile:

- Mauerwerk
- Stahlbeton
- Fertigteil
- Trockenbau
- Verblendstein
- Leichtbeton
- Beton, unbewehrt
- Holz
- Holzwerkstoff
- Kies
- Dämmung
- Estrich

Ansicht/ Aufsicht:

- Fassadenplatte hell/ dunkel
- Gründach
- Metalldach
- Foliendach
- mögliche Fläche PV-Anlagen
- Kies
- Schnittstelle Fachkabinette

RAUMBEZEICHNUNGEN

ENZ	Erzieher/in für 0-10 jährige
ERZ	Erzieher/in
ERZb	Erzieher/in berufsbegleitend
HEP	Heilerziehungspflege
SOA	Sozialassistenz
Pumi	Putzmittel
ELT	Elektrotechnik
EDV	Elektronische Datenverarbeitung
NSHV	Niederspannungshauptverteilung
GLT	Gebäudeleittechnik
SiBe	Sicherheitsbeleuchtung
BMA	Brandmeldeanlage
SAN	Sanitär
RLT	Raumlufttechnik
MSR	Mess-, Steuerungs- und Regelungstechnik

ABKÜRZUNGEN/ ZEICHENERKLÄRUNG:

OKFF	- Oberkante Fertigfußboden
OKRF	- Oberkante Rohfußboden
UKD/ OKD	- Unterkante Decke/ Oberkante Decke
uk ahD	- Unterkante der abgehängten Decke
OL	- Oberlicht
i.L.	- im Lichten
BRH	- Brüstungshöhe
Stg.	- Steigung

Brandschutz:

BBW	- Bauart Brandwand
BW	- Brandwand
fb	- feuerbeständige Wand
fh	- feuerhemmende Wand
D	- Tür dichtschließend
DS	- Tür dicht- + selbstschließend
RS	- Tür rauchdicht + selbstschließend
fb DS	- Tür feuerbeständig, dicht- + selbstschließend
fh DS	- Tür feuerhemmend, dicht- + selbstschließend
fh RS	- Tür feuerhemmend, rauchdicht- + selbstschließend

Rettungsweg/ Notausgang

Sichtbeton III

Sichtbeton OSB

WCs:

WC m	- männlich
WC w	- weiblich
WC d	- divers
WC L (m/w teils)	- Lehrer
WC b	- barrierefrei

Objekte:

- Feuerlöscher
- Möbel Bauherr
- Wandleuchte gem. Ang. TGA

Projekt	**Berufsschulcampus Stralsund** Grünhufe, Stadtteil Viermorgen, 18437 Stralsund	
Bauherr	Landkreis Vorpommern-Rügen Carl-Heydemann-Ring 67 18437 Stralsund	Planungsphase Ausschreibung kein Ausfürungsplan
Darstellung **Grundriss Erdgeschoss**		Maßstab ohne PL-Nr. **Anlage 02**