


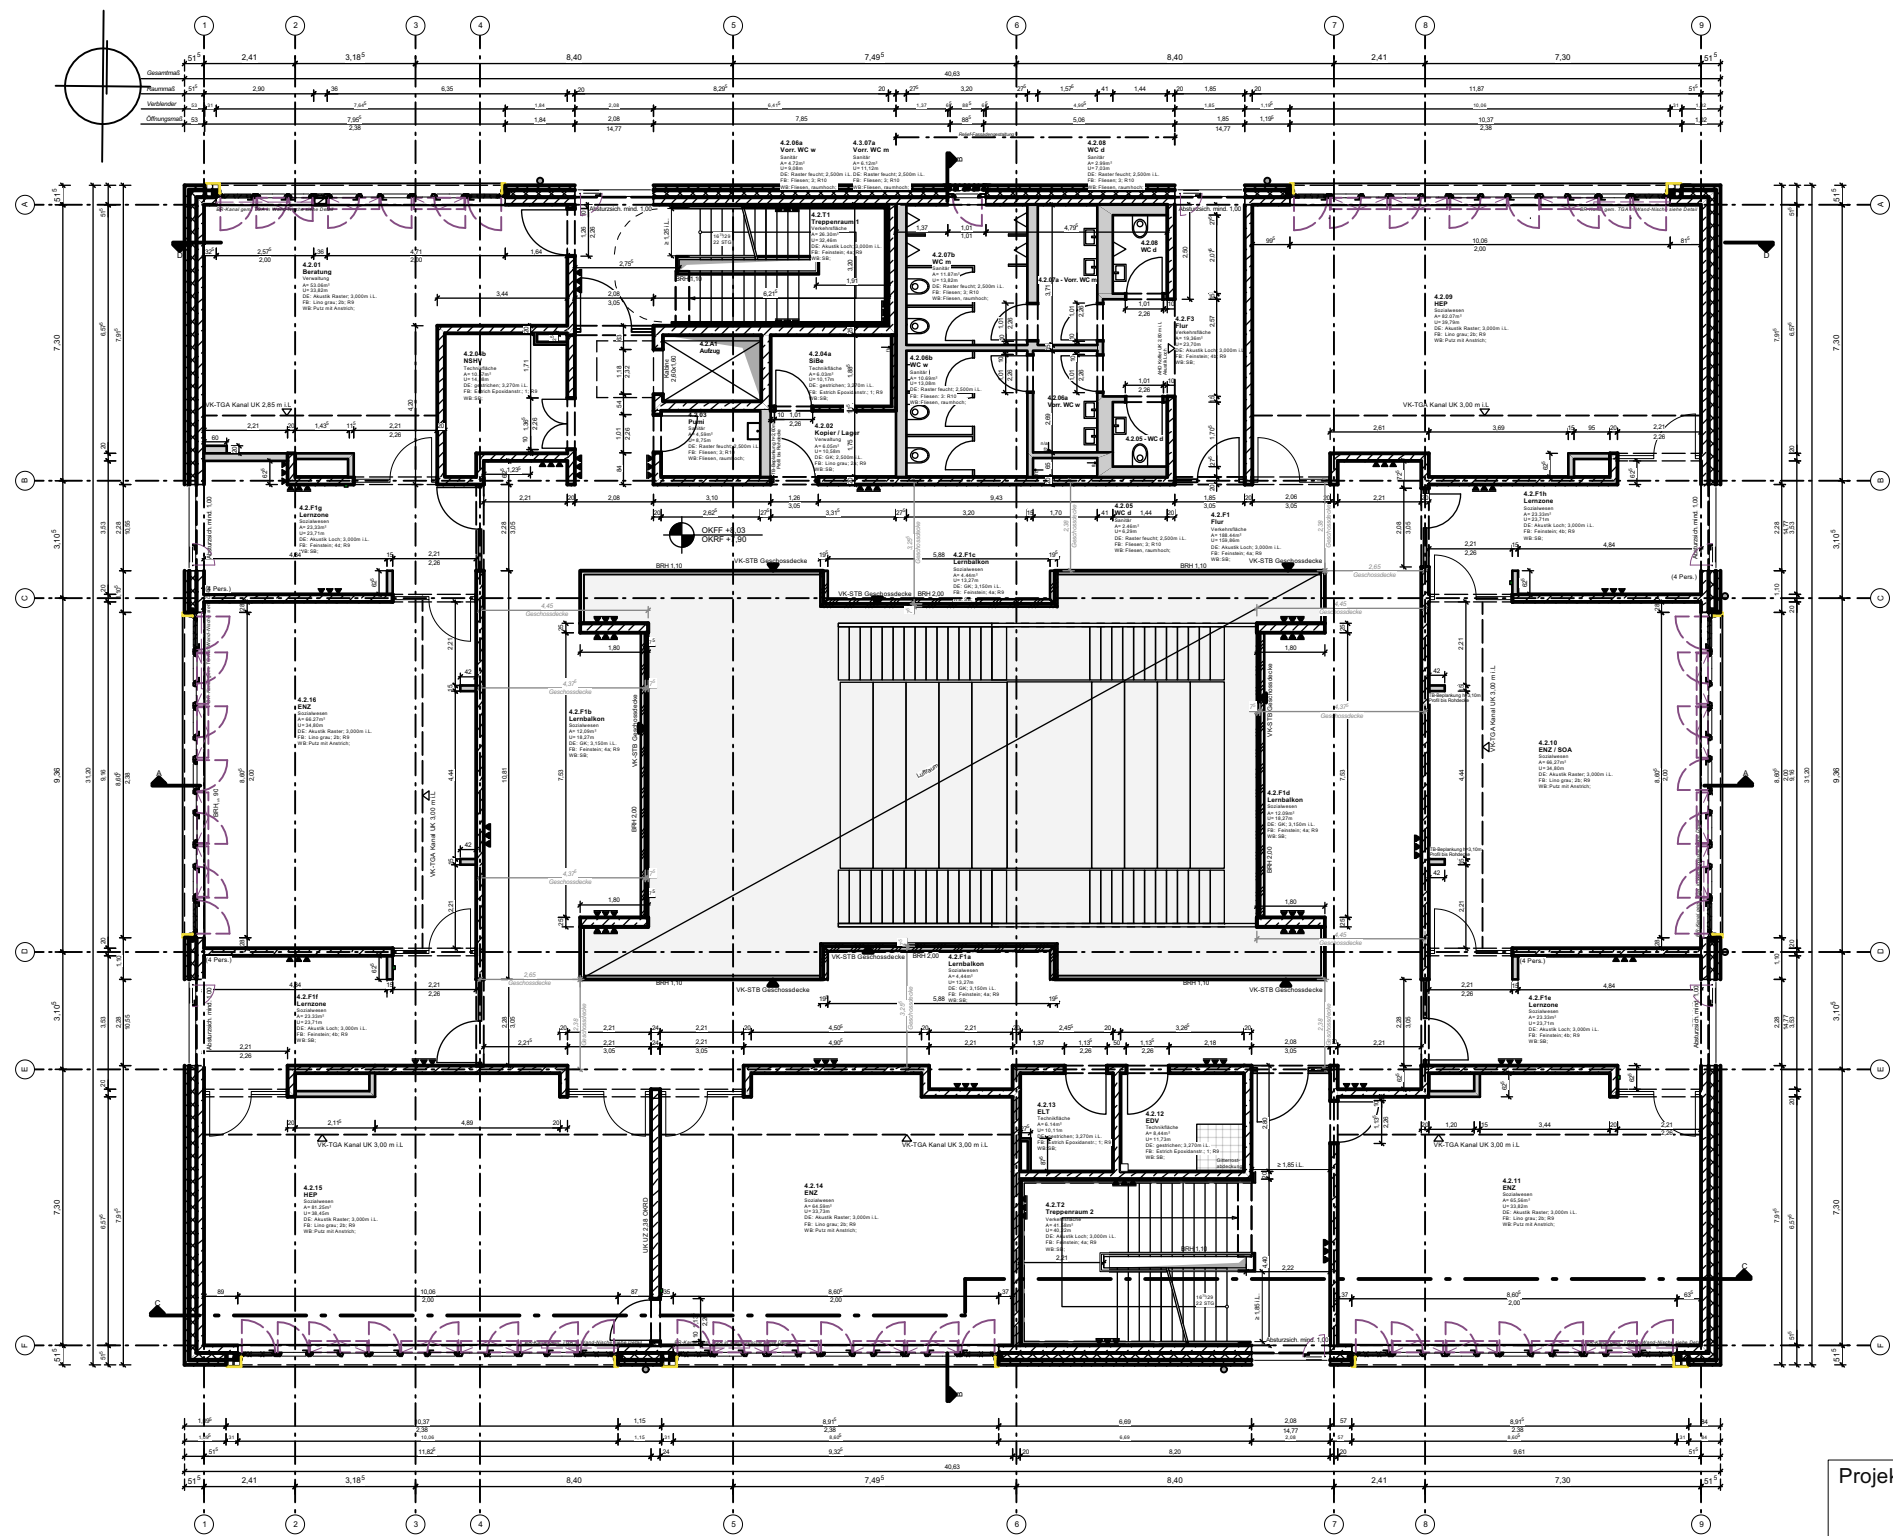

Baunull 0.00 = +16.70m ü. NHN

Diese Pläne gelten nur in Zusammenhang mit den Plänen und Berechnungen vom Statik, Haustechnik, Schallschutz und Brandschutz.
Alle Brüstungshöhen, Türhöhen, Sturzhöhen, Öffnungshöhen und Unterdeckenhöhen sind als Rohhöhen bezogen auf OKFF.

Alle angegebenen Schallschutzwerte (Innenwände und Innentüren) beziehen sich auf R'w.

LEGENDE:

geschnittene Bauteile:

- Mauerwerk
- Stahlbeton
- Fertigteile
- Trockenbau
- Verblendstein
- Leichtbeton
- Beton, unbewehrt
- Holz
- Holzwerkstoff
- Kies
- Dämmung
- Estrich

Ansicht/ Aufsicht:

- Fassadenplatte hell/ dunkel
- Gründach
- Metalldach
- Foliedach
- mögliche Fläche PV-Anlagen
- Kies
- Schnittstelle Fachkabinette

RAUMBEZEICHNUNGEN

- | | |
|------|---|
| ENZ | Erzieher/in für 0-10 jährige |
| ERZ | Erzieher/in |
| ERZb | Erzieher/in berufsbegleitend |
| HEP | Heilerziehungspflege |
| SOA | Sozialassistent |
| Pumi | Putzmittel |
| ELT | Elektrotechnik |
| EDV | Elektronische Datenverarbeitung |
| NSHV | Niederspannungshauptverteilung |
| GLT | Gebäudeleittechnik |
| SIBe | Sicherheitsbeleuchtung |
| BMA | Brandmeldeanlage |
| SAN | Sanitär |
| RLT | Raumlufttechnik |
| MSR | Mess-, Steuerungs- und Regelungstechnik |

ABKÜRZUNGEN/ ZEICHENERKLÄRUNG:

- | | |
|----------|-------------------------------------|
| OKFF | - Oberkante Fertigfußboden |
| OKRF | - Oberkante Rohfußboden |
| UKD/ OKD | - Unterkante Decke/ Oberkante Decke |
| uk ahD | - Unterkante der abgehängten Decke |
| OL | - Oberlicht |
| i.L. | - im Lichten |
| BRH | - Brüstungshöhe |
| Stg. | - Steigung |

Brandschutz:

- | | |
|-----|------------------------|
| BBW | - Bauart Brandwand |
| BW | - Brandwand |
| fb | - feuerbeständige Wand |
| fh | - feuerhemmende Wand |

- | | |
|-------|--|
| D | - Tür dichtschießend |
| DS | - Tür dicht- + selbstschließend |
| RS | - Tür rauchdicht + selbstschließend |
| fh DS | - Tür feuerbeständig, dicht- + selbstschließend |
| fh DS | - Tür feuerhemmend, dicht- + selbstschließend |
| fh RS | - Tür feuerhemmend, rauchdicht- + selbstschließend |

Rettungsweg/ Notausgang

- | | |
|-----|----------------|
| ▼▼▼ | Sichtbeton III |
| ▼▼▼ | Sichtbeton OSB |

WCs:

- | | |
|------------------|----------------|
| WC m | - männlich |
| WC w | - weiblich |
| WC d | - divers |
| WC L (m/w teils) | - Lehrer |
| WC b | - barrierefrei |

Objekte:

- | | |
|--|---------------------------|
| | Feuerlöscher |
| | Möbel Bauherr |
| | Wandleuchte gem. Ang. TGA |

Projekt

Berufsschulcampus Stralsund

Grünhufe, Stadtteil Viermorgen, 18437 Stralsund

Bauherr

Landkreis Vorpommern-Rügen
Carl-Heydemann-Ring 67
18437 Stralsund

Planungsphase

Ausschreibung

kein Ausführungsplan

Darstellung

Grundriss 2.Obergeschoss

Maßstab

ohne

PL-Nr.

Anlage 04