


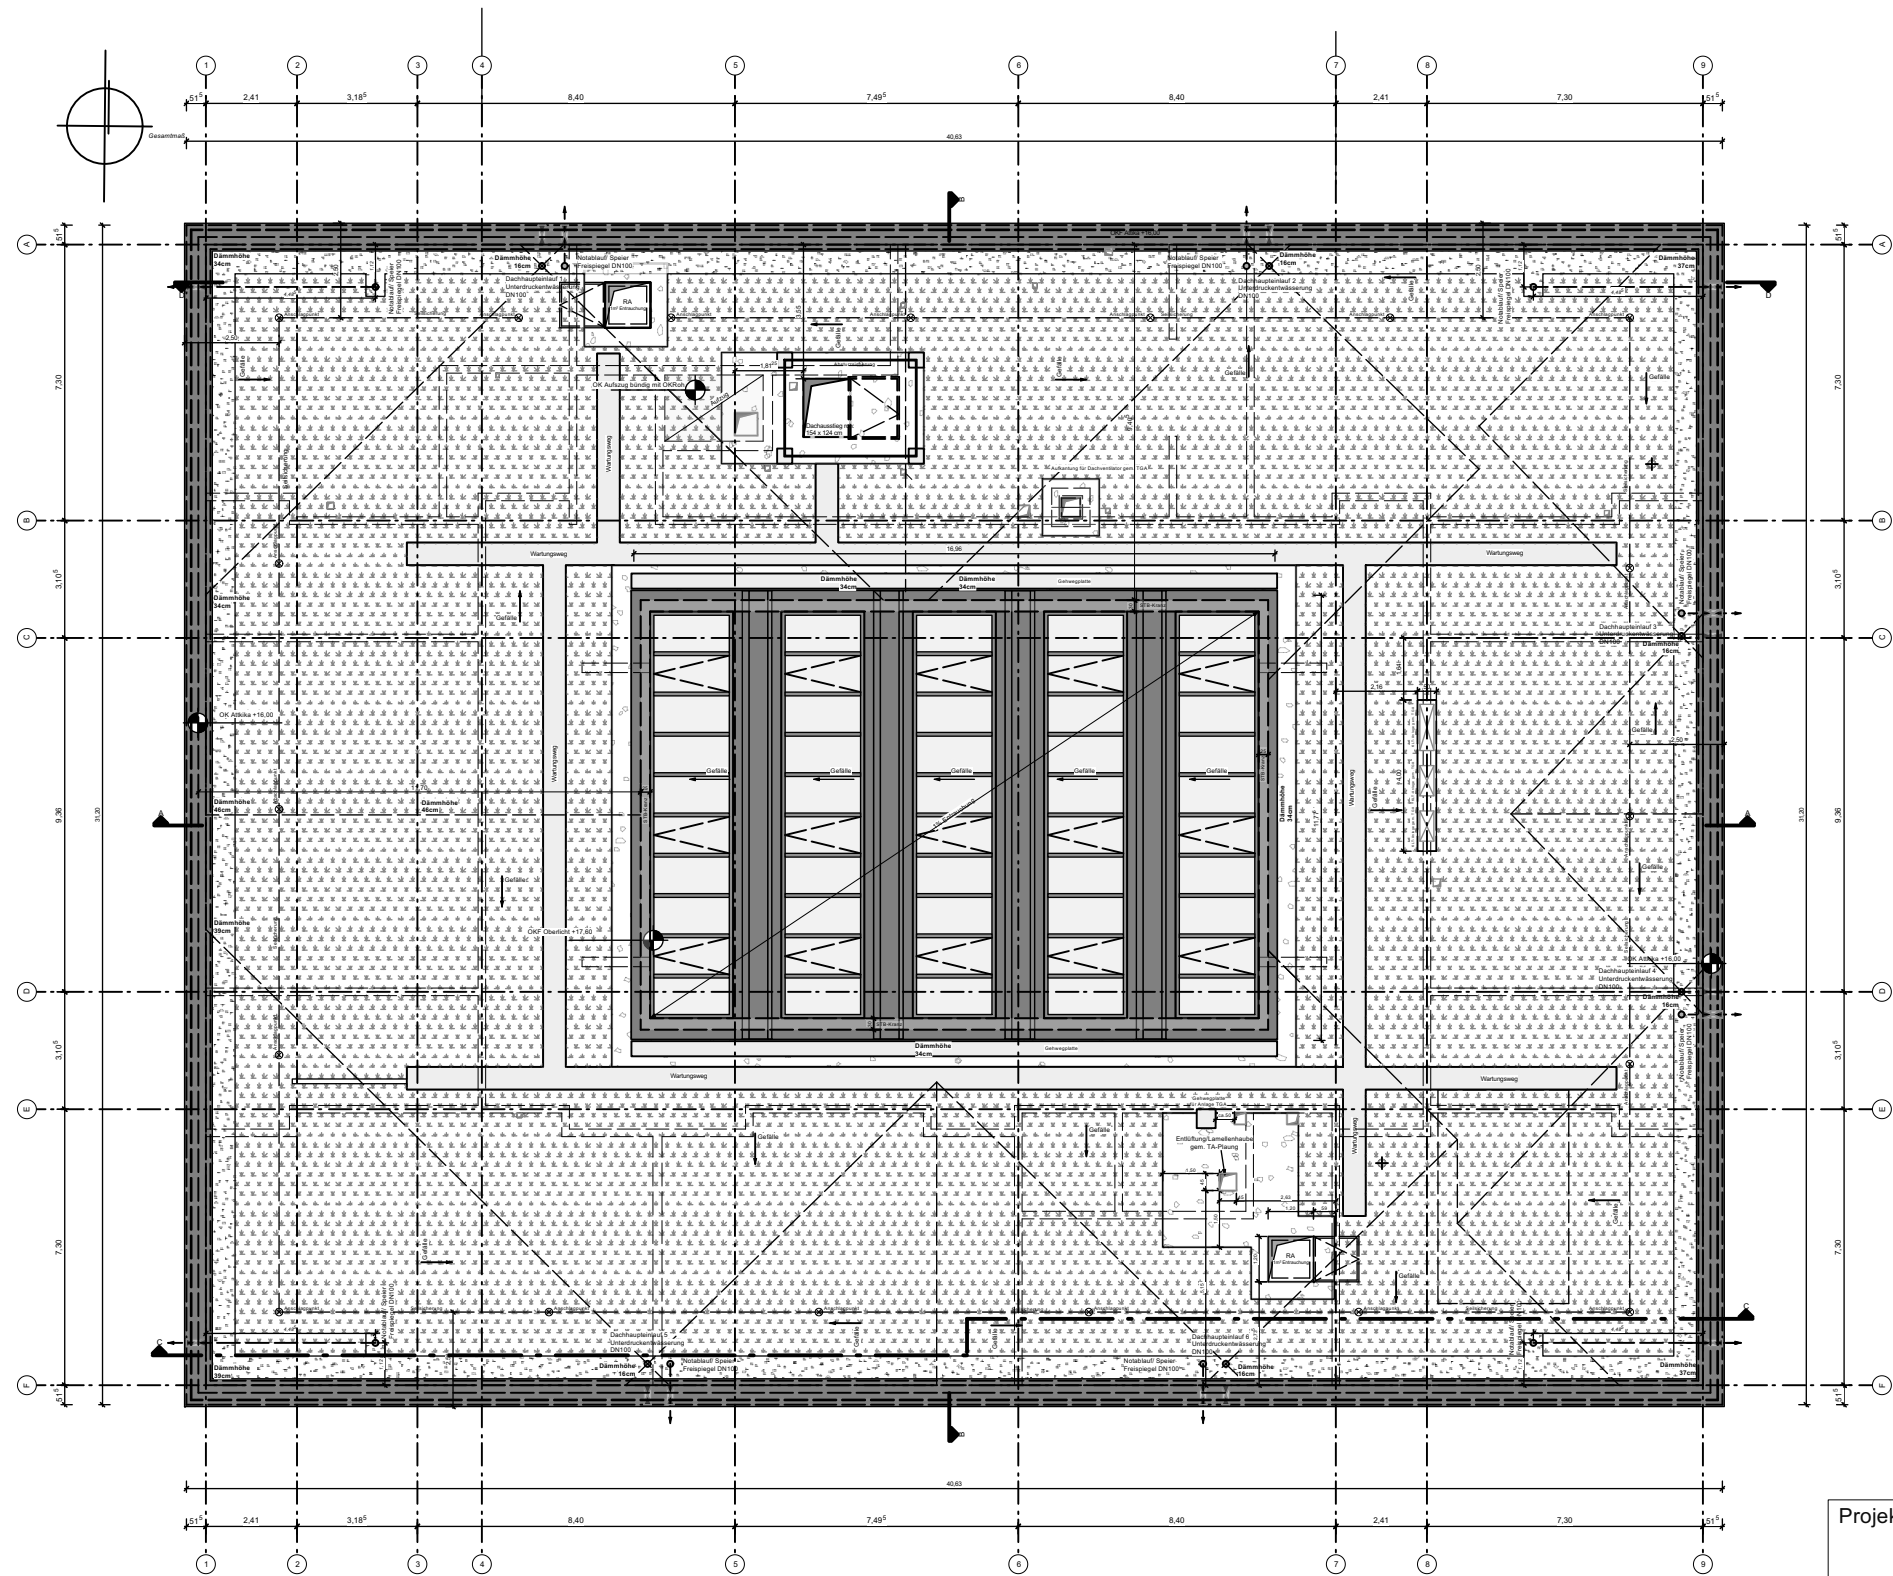

- LEGENDE:**
- Mauerwerk
 - Stahlbeton
 - Fertigteil
 - Trockenbau
 - Verblendstein
 - Leichtbeton
 - Beton, unbewehrt
 - Holz
 - Holzwerkstoff
 - Kies
 - Dämmung
 - Estrich
 - Fassadenplatte
 - Schnittstelle Fachkabinette
 - Gründach
 - Aufstellfläche PV-Anlagen

Projekt	Berufsschulcampus Stralsund	
	Grünhufe, Stadtteil Viermorgen, 18437 Stralsund	
Bauherr	Landkreis Vorpommern-Rügen Carl-Heydemann-Ring 67 18437 Stralsund	Planungsphase Ausschreibung
		kein Ausführungsplan
Darstellung Dachaufsicht		Maßstab ohne
		PL-Nr. Anlage 06