

Dachaufbau
Flachdach mit Gefälledämmung + extensiver Begrünung
Widerstandsfähig gegen Flugfeuer und strahlende Wärme gem. LBO
Anwendungskategorie K1 IA


- 5 cm Vegetationsschicht, Flächengewicht ≤ 60kg/m², extensive Begrünung, Moos-Sedum
- ca. 1 cm Filtervlies
- ca. 3 cm Drän- und Wasserspeicherelement
- ca. 1 cm Trenn-, Schutz- und Speichervlies
- 46 cm Dachabdichtung aus Kunststoffabdichtungsbahn, selbstklebend gem. DIN 18531, einlagig (DE), kaschiert, Widerstandsfähig gegen Durchwurzelung nach FLL bitumenverträglich, Eigenschaftsklasse E1
- 25 cm Gefälledämmung ≥ 2% (31 cm im Mittel) verklebt, EPS 040 DAA dh, 16 cm am Tiefpunkt und 46 cm am max. Hochpunkt
- 25 cm Dampfsperre und Dampfdruckausgleichsschicht, verklebt, bituminös
- 25 cm Stb.-Decke gem. Statik

Attikakeilbohle d = 4cm + UK,
auf EPS Dämmung
Holzwerkstoffplatte für Außen geeignet,
dauerhaft feuchtigkeitsresistent, 2% Gefälle


Dachrand
siehe An+Sn

Dachrandabschlussprofil,
Gesamthöhe = ca. 24 cm
Mehrteiliges Aluminiumprofil
(korrosionsbeständig).
Farbgebung, RAL 9006

Mindestüberdeckung,
Attikadachrandabschlussprofil zu
OK Verblendstein

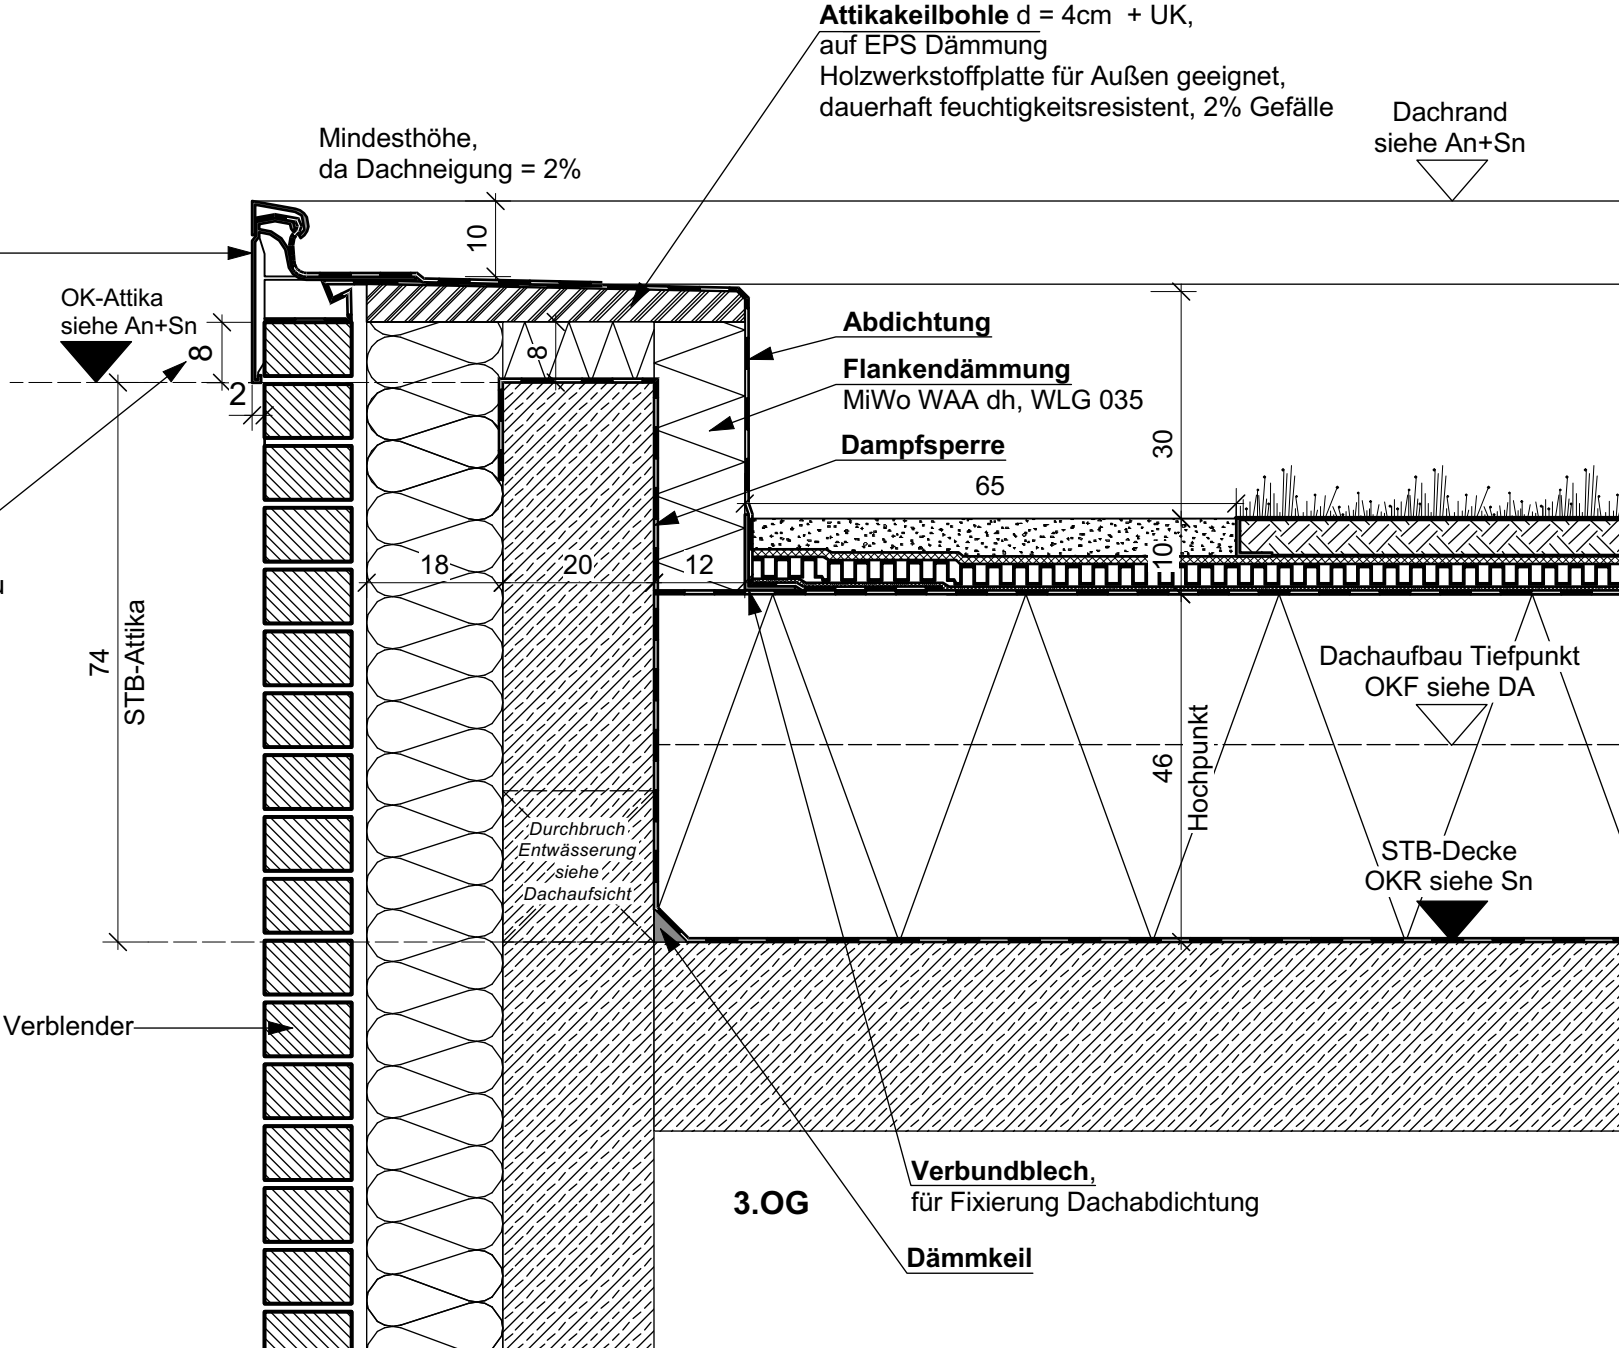

- LEGENDE:**
- Mauerwerk
 - Stahlbeton
 - Fertigteil
 - Trockenbau
 - Verblendstein
 - Leichtbeton
 - Beton, unbewehrt
 - Holz
 - Holzwerkstoff
 - Kies
 - Dämmung
 - Estrich
 - Abdichtung

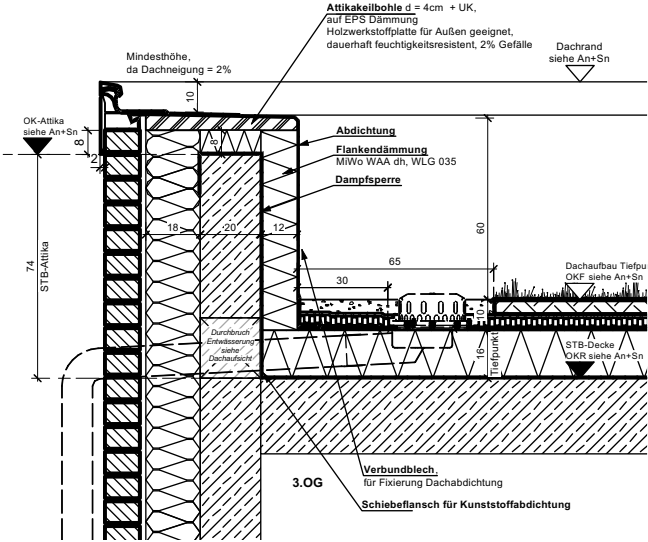

Projekt	Berufsschulcampus Stralsund	
	Grünhufe, Stadtteil Viermorgen, 18437 Stralsund	
Bauherr	Landkreis Vorpommern-Rügen Carl-Heydemann-Ring 67 18437 Stralsund	Planungsphase Ausschreibung
		kein Ausführungsplan
Darstellung	Attika Gründach inkl. Entwässerung	Maßstab o.M
		PL-Nr. Anlage 11