

Aufsetzkranz, geneigt 5°

h= 50 cm
120x120 cm
AN Dach

Abdichtungshöhe,

min +15cm über
wasserführende
Ebene führen.
AN Dach

Verbundblechwinkel,

Kehlfixierung mit Verbundblechwinkel.
Kraftschlüssige Verbindung zwischen
Verbundblechwinkel und Aufsetzkranz
ist gegen Abscherung entsprechend
herzustellen.
AN Dach

Grobkiesschüttung 16/32



Breite Kiesstreifen min.: 50cm
AN Dach

Oberlicht gem. Energieplanung:

Urc <= 1,2 W/(m²K)

Rohbauöffnung,

siehe GR + DA

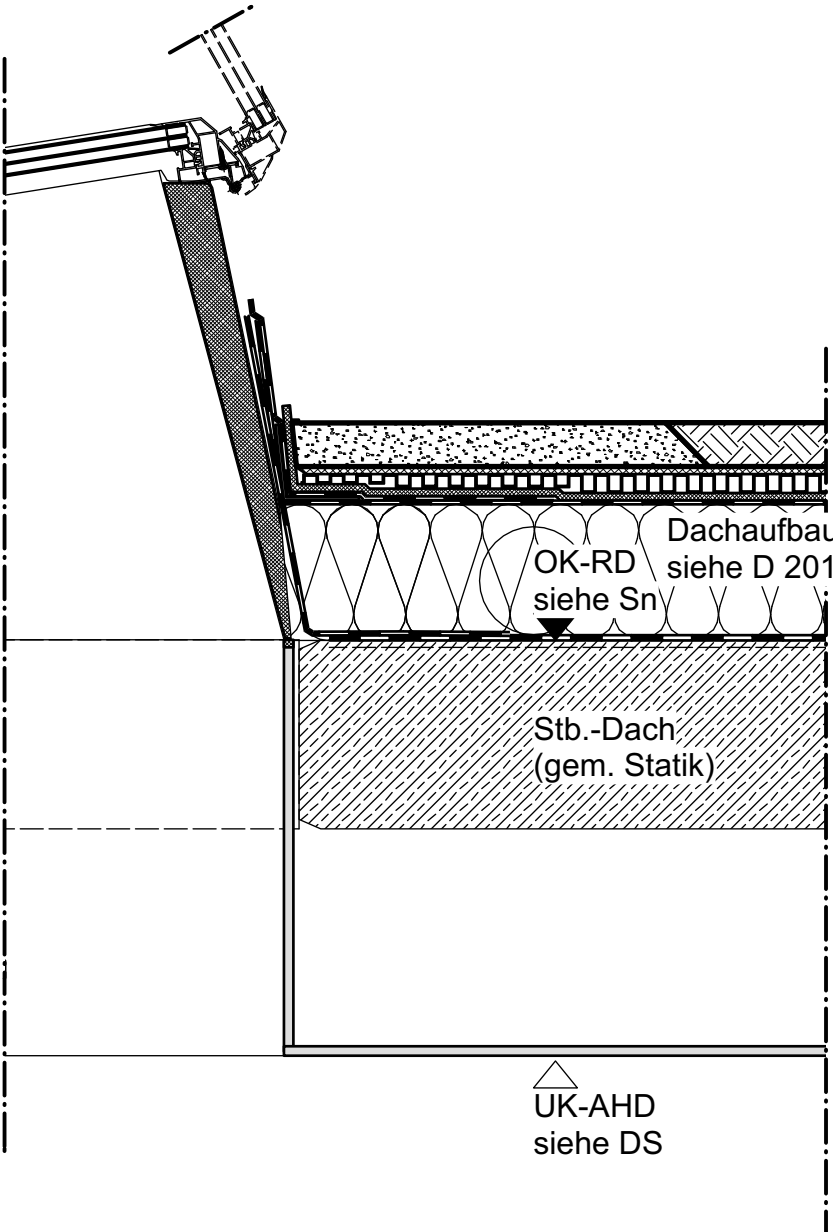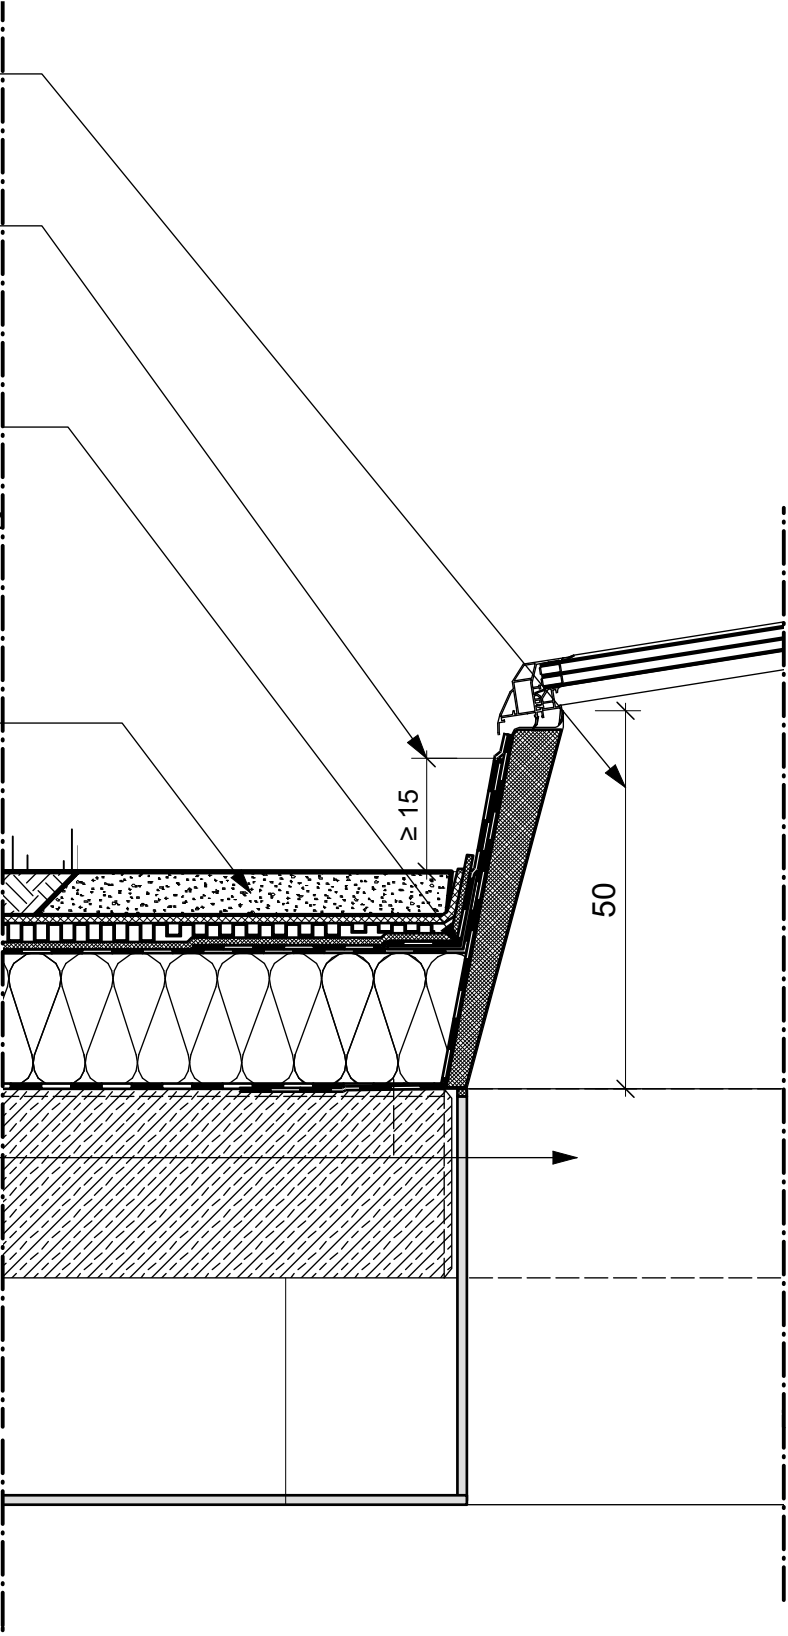

LEGENDE:

- Mauerwerk
- Stahlbeton
- Fertigteil
- Trockenbau
- Verblendstein
- Leichtbeton
- Beton, unbewehrt
- Holz
- Holzwerkstoff
- Kies
- Dämmung
- Estrich
- Abdichtung

Projekt	Berufsschulcampus Stralsund	
	Grünhufe, Stadtteil Viermorgen, 18437 Stralsund	
Bauherr	Landkreis Vorpommern-Rügen Carl-Heydemann-Ring 67 18437 Stralsund	Planungsphase Ausschreibung
		kein Ausführungsplan
Darstellung	Entrauchung TRH	Maßstab o.M
		PL-Nr. Anlage 13