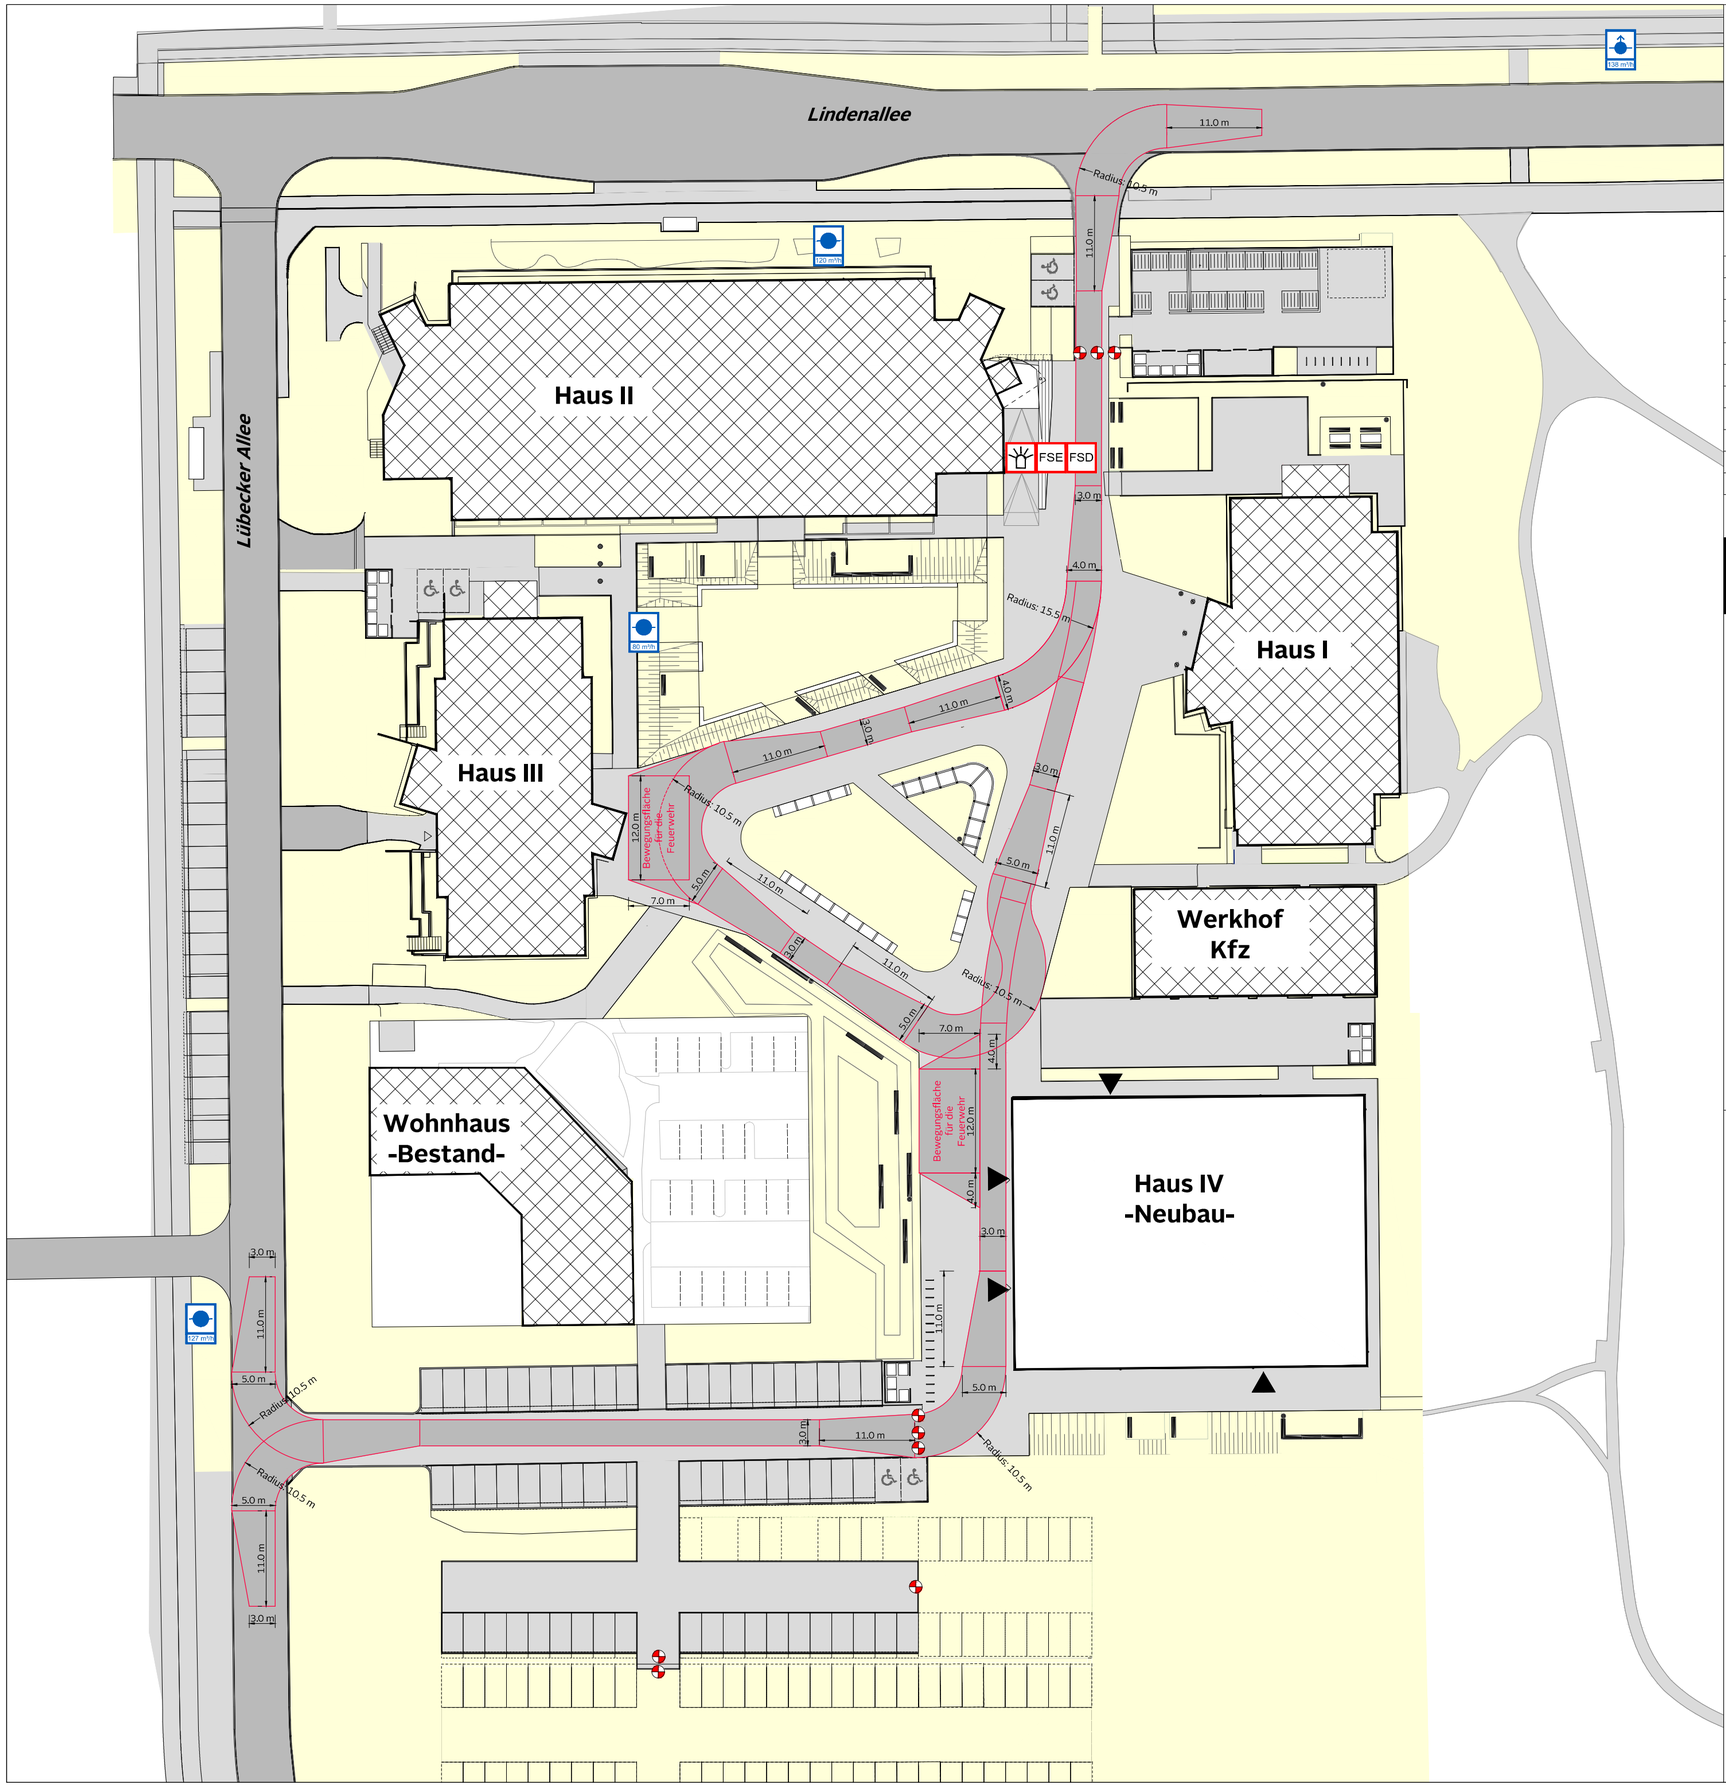

= Gebäudeeingang
= befahrbare Flächen
= befestigte Flächen
= Feuerwehrflächen
= nicht befahrbare Flächen
= Bewegungsfläche für die Feuerwehr
= Pfosten, entfernbar

= Überflurhydrant
= Unterflurhydrant
= Blitzleuchte
FSD = Feuerwehr-schlüsseldepot
FSE = Freischaltelement

N

INDEX	ÄNDERUNG	DATUM	GEZ
a	neuer Planstand eingefügt	14.11.24	CS
0	Planerstellung	21.02.24	BH

PROJEKTNUMMER INTERN
3-102 | **B4La-4X-DA500-1100** | **a**

görtzen ingenieure

Berufsschulcampus Stralsund

Neubau Haus IV

Grünhufe
Stadtteil Viermorgen
18437 Stralsund

BAUHERR

LANDKREIS VORPOMMERN-RÜGEN wir nordeln.

Landkreis Vorpommern-Rügen
Carl-Heydemann-Ring 67
18437 Stralsund

PLANUNGSTEAM

ARCHITEKT
ppp architekten + stadtplaner gmbh
Kanalstraße 52
23552 Lübeck

TRAGWERK
IBK MV GmbH
Platz des Friedens 28
18437 Stralsund

TECHNISCHE AUSSTATTUNG ELT
Ingenieure Wüst GmbH
Elsenfelder Straße 5
63906 Erlenbach am Main

TECHNISCHE AUSSTATTUNG HLSK
Weber & Partner Ing. mbH
Schönhauser Allee 112
10439 Berlin

LANDSCHAFT
ARGE Lysann Schmidt & gruppe F GmbH
Breite Straße 28
23966 Wismar

BRANDSCHUTZ
Görtzen Stolbrink & Partner mbB
Alter Markt 16
18439 Stralsund

FACHKABINETTE
gpe-projekt
Nördeltstiege 2
59872 Meschede

FACHPLANUNG

PHASE
Genehmigungsplanung

PLANVERFASSER
Görtzen Stolbrink & Partner mbB

PLAN
Übersicht Löschwasserversorgung und Feuerwehrflächen

Lageplan Haus 4

MAßSTAB
1:500

BEARBEITET UND GEPRÜFT
ja

ERSTELLT
14.11.2024

PLANNUMMER INDEX
B4La-4X-DA500-1100 | **a**