

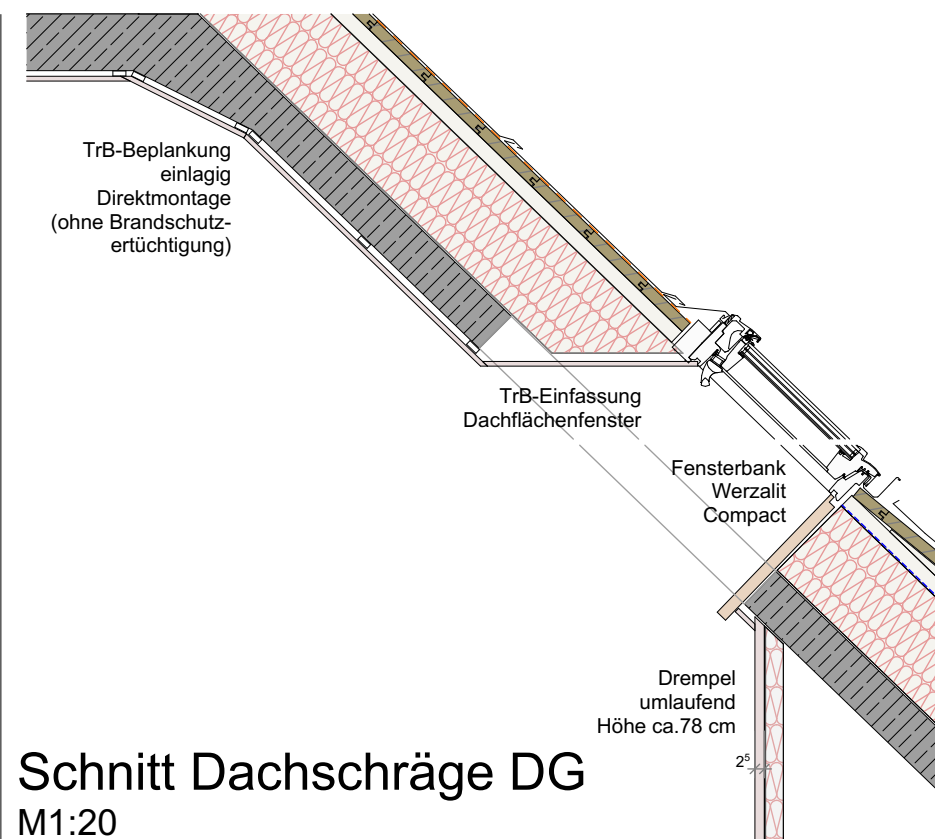
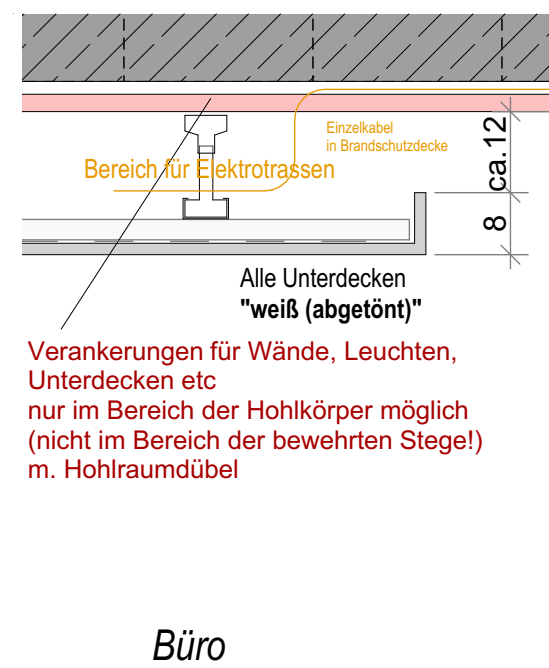
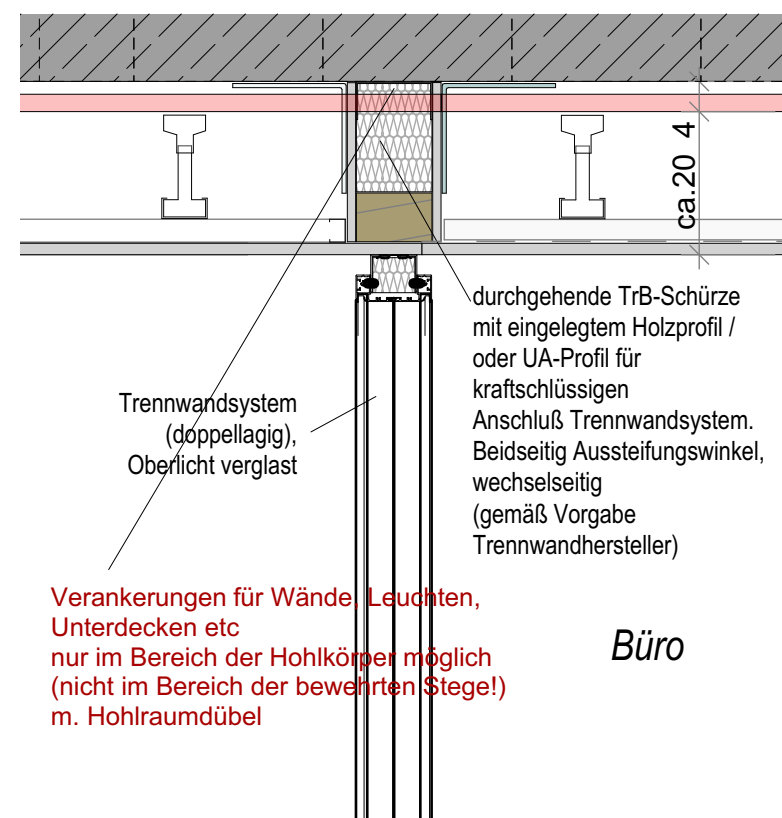


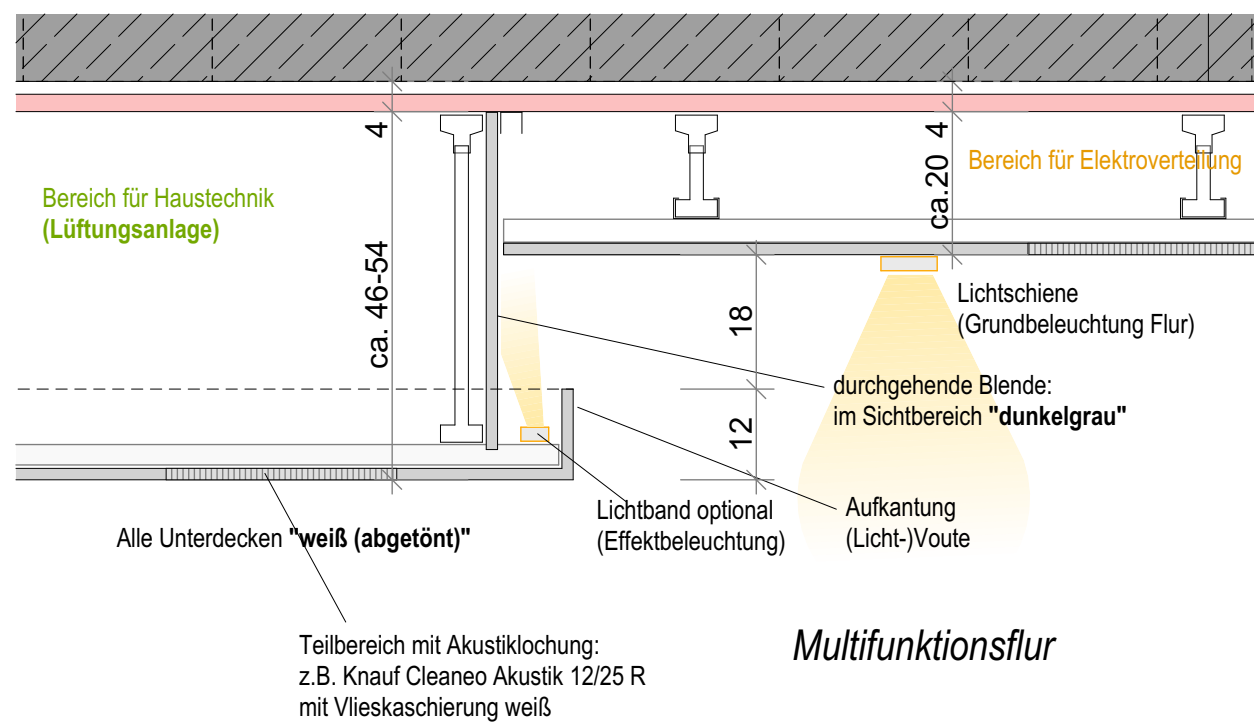


Trocken- /Akustikbaudecken, Details

M1:10

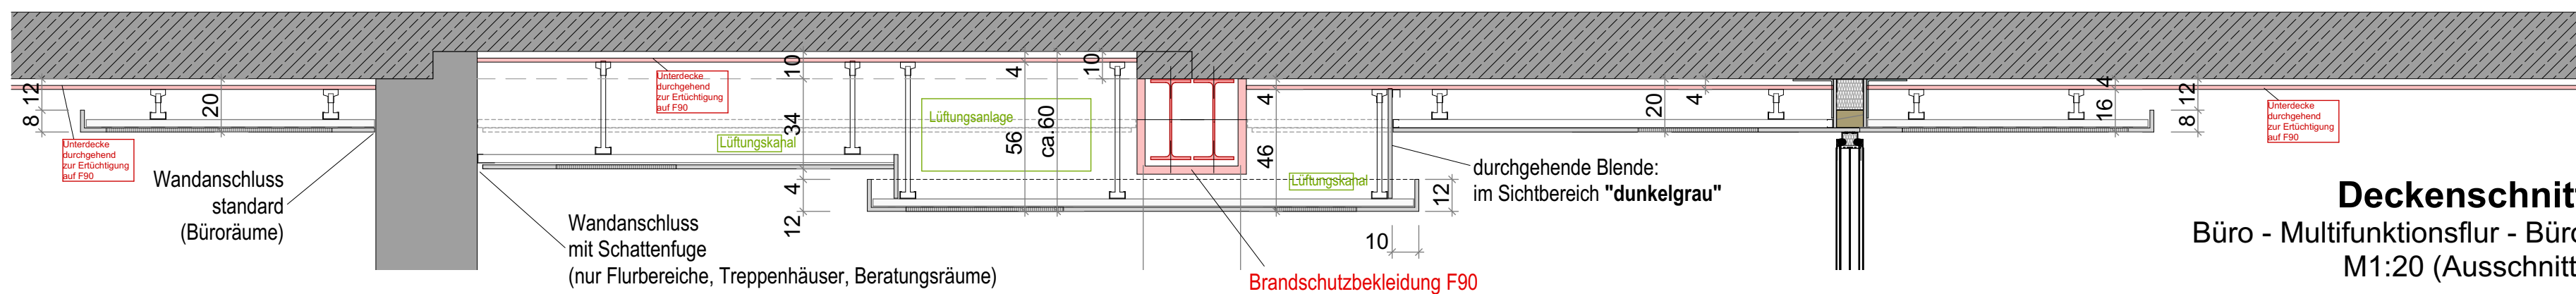

Deckenschnitt

Büro - Multifunktionsflur - Büro
M1:20 (Ausschnitt)

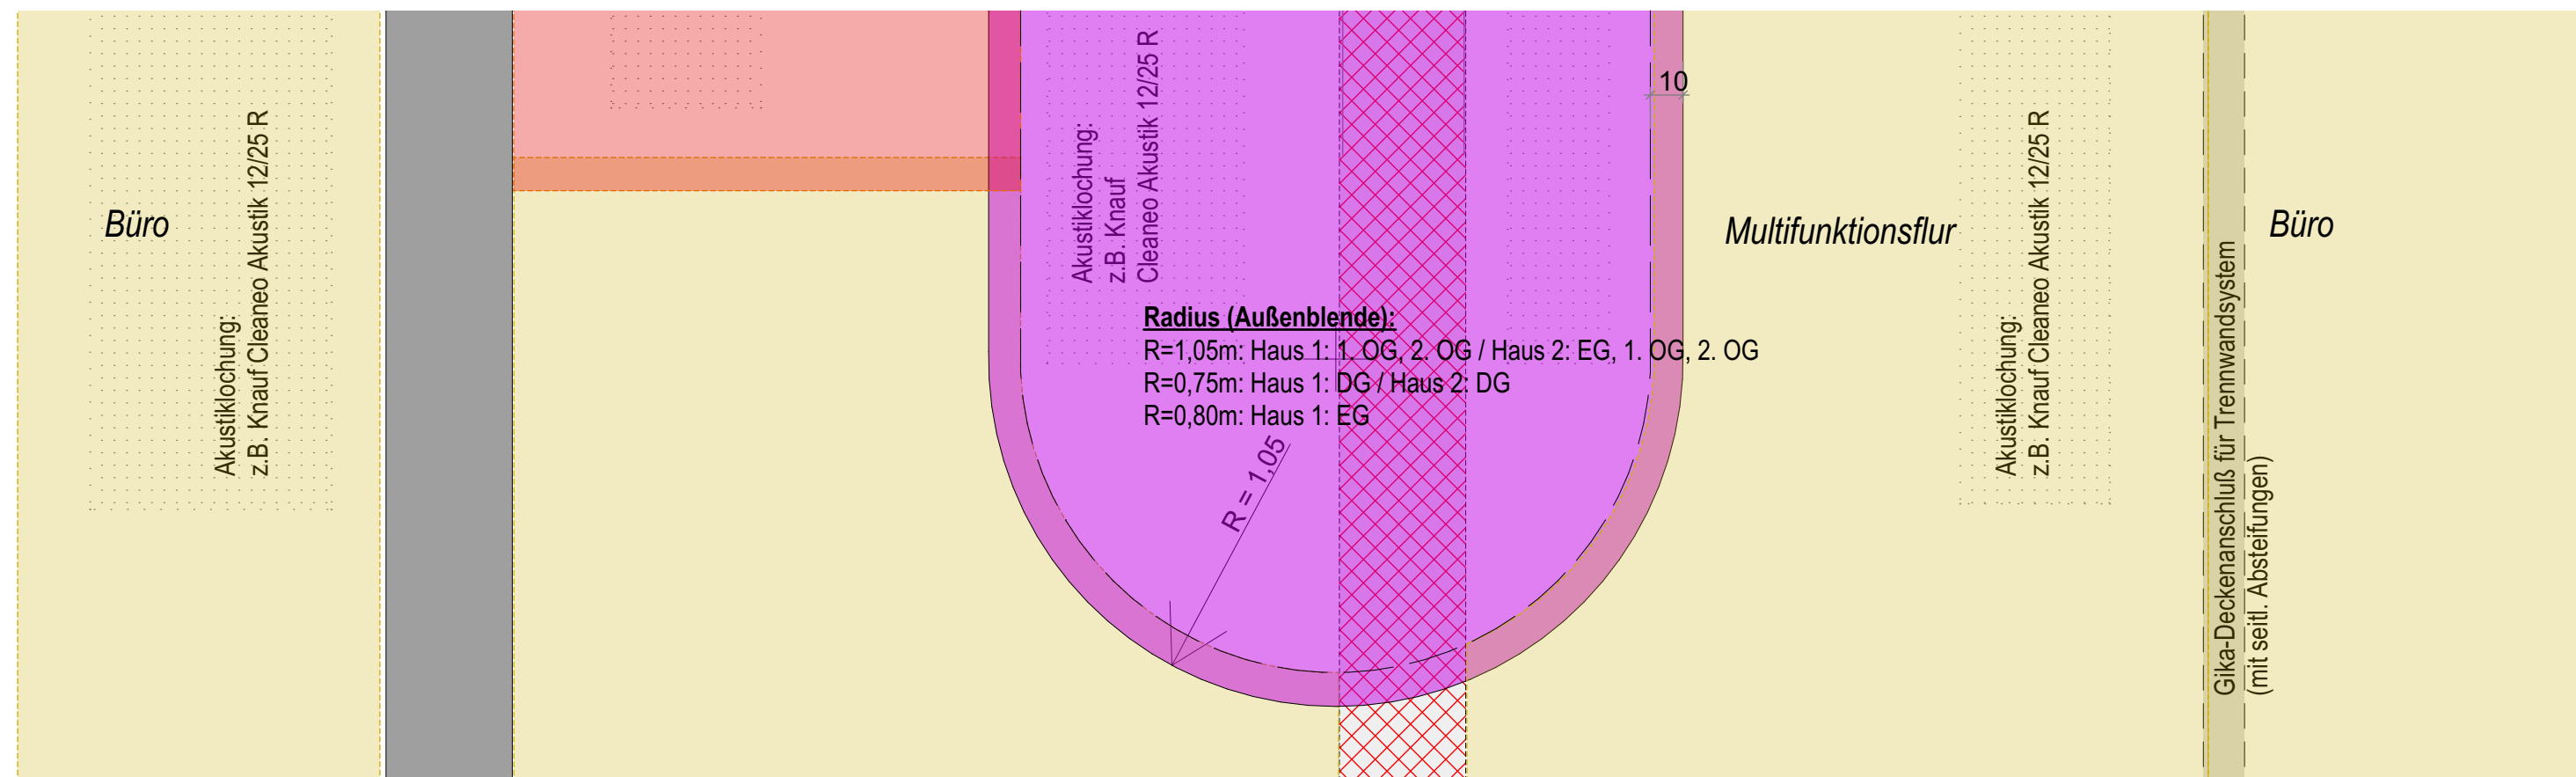


Deckenspiegel

Büro - Multifunktionsflur - Büro
M1:20 (Ausschnitt)




Trockenbauwand

Deckenanschluß

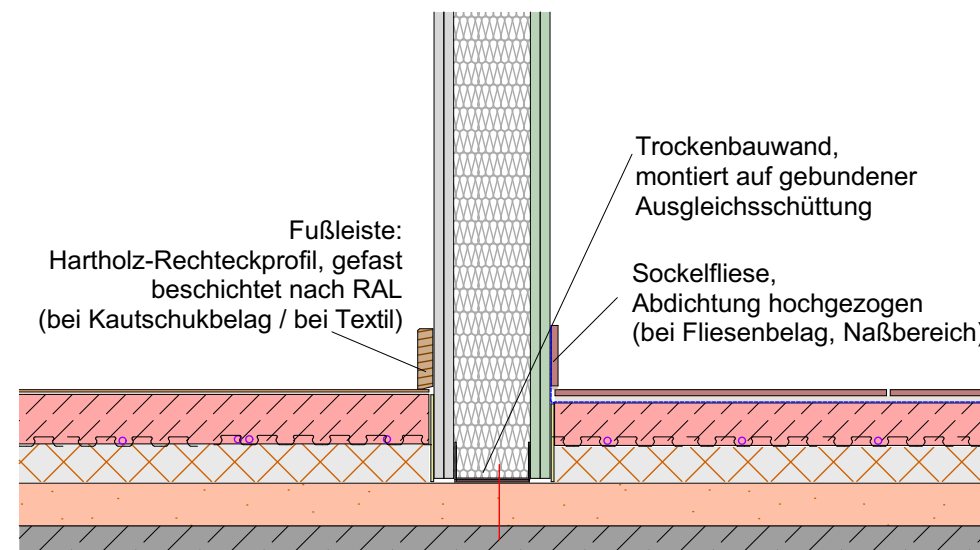

Trockenbauwand


Fußbodenanschluß

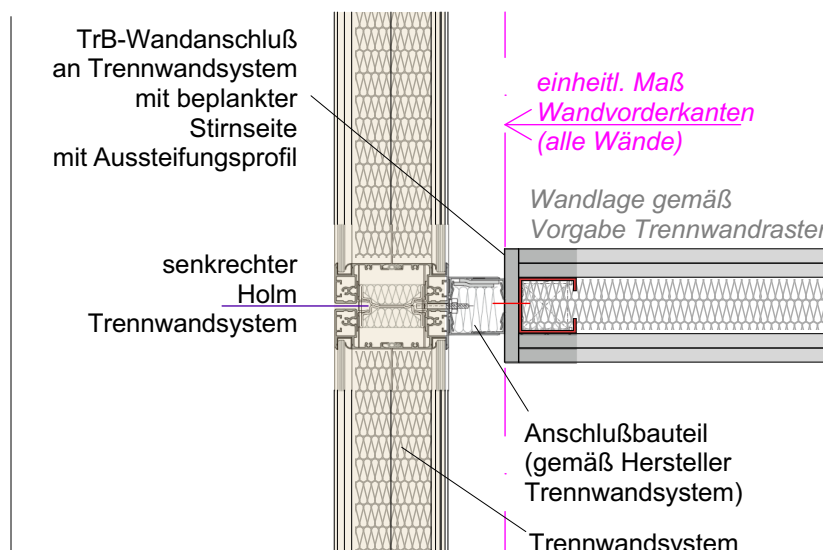

Horizontalschnitt

Trockenbauwand

Anschluß Trennwandsystem

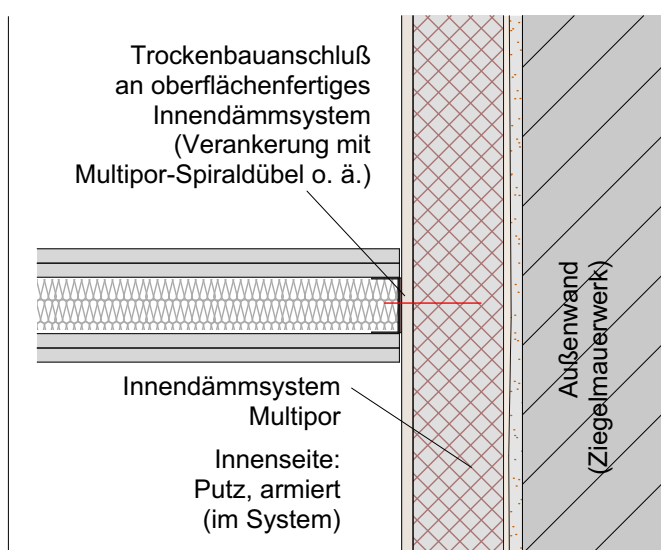

Horizontalschnitt

Trockenbauwand

Anschluß Innendämmsystem

AUSBAU DECKEN

- Trockenbau-Unterdecke (ca. 15-20 cm abgehängt)
- Trockenbau-Unterdecke (ca. 30-35 cm abgehängt)
- Trockenbau-Unterdecke (ca. 45-50 cm abgehängt)
- Akustikfeld (Akustikklöschung, Vlies) Zulage zu TrB-Unterdecke
- Revi-Luke (TrB) > sh. Fachplanung HLS/E
- Akustik-Deckensegel fertig konfektioniert (z.B. Ecophon) (ca. 30 cm abgehängt)
- Trockenbau-Unterzug-/ Deckenverkleidung m. Brandschutzanforderung

Bauherr:



Der Landrat
Landkreis Vorpommern-Rügen
Carl-Heydemann-Ring 67
18437 Stralsund

Generalplanung:



IPROconsult GmbH
Schnorrstraße 70
01069 Dresden
Tel. 0351 - 4651 0
ipro@iproconsult.com

Entwurf und Planerstellung:



Friedrich-Engels-Straße 13
18435 Stralsund
Tel. 03831-37680
info@architekturbuero-mittelbach.de

Bauvorhaben:

Zentralisierung der Kreisverwaltung des Landkreises Vorpommern-Rügen

Platz des Friedens, 18437 Stralsund

Baubet:

Haus 1 / Haus 2

Planbezeichnung:

Trockenbau und Akustikdecken

Maßstab / Planformat:	Planart:
M 1:10 / 20 [DIN A2]	Detail
Planungsphase:	Fachplanung:
Ausführungsplanung	Architektur
Architekt:	Bearbeiter:
Axel Kaun	Kaun
AM-Projektnummer:	IPROconsult-Projektnummer:
331	6056_01
Plannummer:	
5 ARC	
Änderung:	Datum:
Erstfassung	01.09.2025
Maßliche Anpassungen (Deckenhöhen)	18.12.2025
Anpassung an teilgeschlossene Posten-Riegel-Trennwandsysteme	23.01.2026
Brandschutz-Ertüchtigung (Decken)	30.01.2026
Freigabe für Ausschreibung	