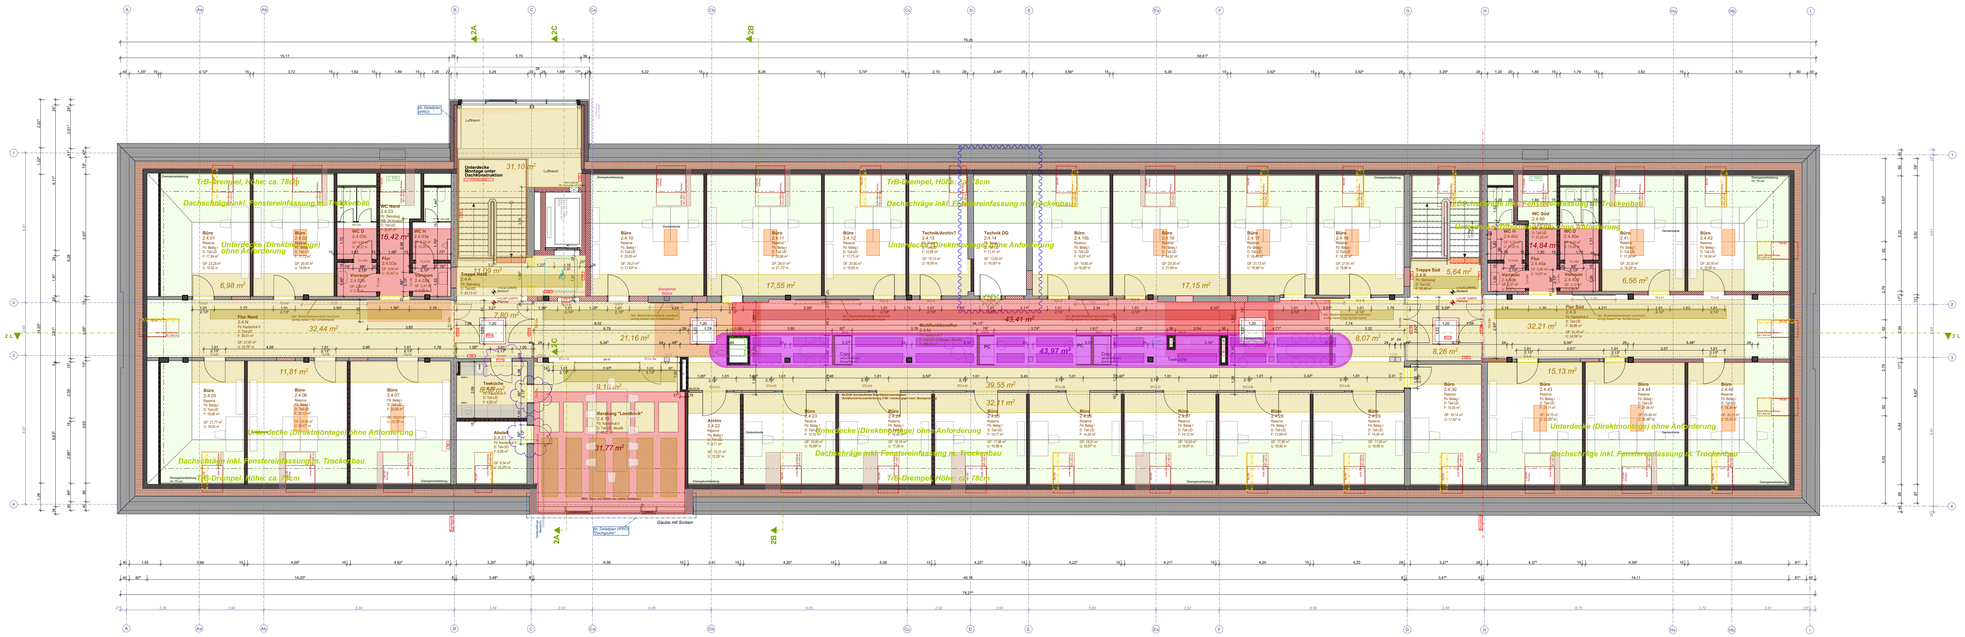

Grundriss Dachgeschoss

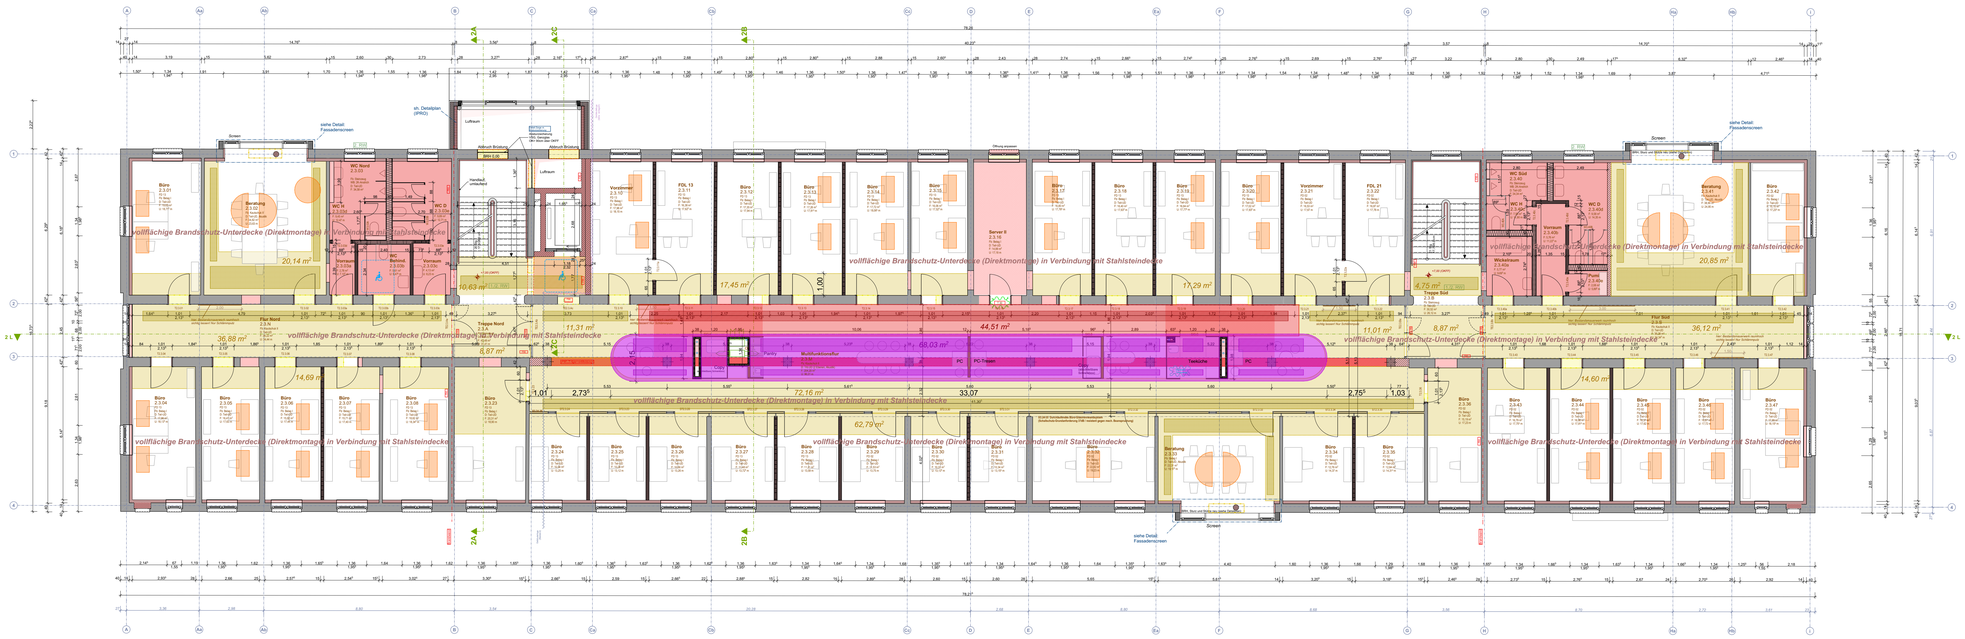

Grundriss 2.Obergeschoss

Legende:

Alle Maße sind vor Ort vom Auftragnehmer (ausführende Firma) eigenverantwortlich zu prüfen!

AUSBAU DECKEN

- Trockenbau Direktbeplankung Dachschräge (auf UK)
- Trockenbau-Unterdecke (ca. 15-20 cm abgehängt)
- Trockenbau-Unterdecke (ca. 30-35 cm abgehängt)
- Trockenbau-Unterdecke (ca. 45-50 cm abgehängt)
- Akustikfeld (Akustiklochung, Vlies) Zulage zu TrB-Unterdecke
- Revi-Luke (TrB) > sh. Fachplanung HLS/E
- Akustik-Deckensegel fertig konfektioniert (z.B. Ecophon) (ca. 30 cm abgehängt)
- Trockenbau-Unterzug-/ Deckenverkleidung m. Brandschutzanforderung
- vollflächige Brandschutz-Unterdecke (Direktmontage) — Trockenbau "Fireboard", 25mm, Abhanghöhe 15mm (mit Hutprofil) Bauart: Knauf D112.de

Index	Datum	Änderung	gezeichnet	geprüft
	30.01.2026	VORABZUG! FREIGABE FÜR AUSSCHREIBUNG!	A. Last / A. Kaun	

Projekt-/ (Arch.Büro Mittelbach)	Projektnummer (IC)	Phase	Ersteller	Planart	Vertiefung	Plannummer	Index	Status
331	6056_01	_5	ARC	DE	--	_2_212	-	_ _

Lageplan

± 0,00 = OKFFB EG = ... m üNHN

Koordinatensystem: ETRS 89 (UTM)

Projekt

Zentralisierung der Kreisverwaltung

Platz des Friedens, 18437 Stralsund

Bauherr

LANDKREIS VORPOMMERN-RÜGEN

Der Landrat
Landkreis Vorpommern-Rügen
Carl-Heydemann-Ring 67
18437 Stralsund

Generalplanung

IPROconsult

IPROconsult GmbH
Schnorrstraße 70
01069 Dresden

iproc@iproconsult.com
Fon: +49 351 46510

Hochbauplanung: Haus 1 und Haus 2

architekturbüro mittelbach

Architekturbüro Mittelbach
Friedrich-Engels-Straße 13
18435 Stralsund

info@architekturbuero-mittelbach.de
Fon: +49 3831 37680

Fachplanung H L S / Elektro: Haus 1 und Haus 2

HKS Ingenieurbüro Ehlert

HKS Ingenieurbüro Ehlert
Mühlenstraße 9
18055 Rostock

info@hksib.de
Fon: +49 381 4909842
Fax: +49 381 4909291

Planinhalt

Haus 2

2.Obergeschoss / Dachgeschoss Unterdecken

Phase: Ausführungsplanung LP5 | Fachbereich: Architektur

Unterschrift Bauherr

Unterschrift Bauvorhabengerechtigter / Projektleiter

Datum	
Maßstab	M 1 : 100
Blattformat	DIN A0
Datei (AM)	331_LAVR_Haus2_Ausführung_20250701.pln
Projektleiterin	Sabine Schlicke
Architekt (Architekturbüro Mittelbach)	Axel Kaun
gezeichnet	Antje Last / Axel Kaun
geprüft	Axel Kaun / Robert Mittelbach

Weitergabe sowie Vervielfältigung dieses Dokuments, Verwertung und Mitteilung seines Inhalts sind verboten, soweit nicht ausdrücklich gestattet. Zuwiderhandlungen verpflichten zu Schadenersatz. Alle Rechte für den Fall der Patent-, Gebrauchsmuster- oder Geschmacksmustereintragung vorbehalten.

AUSRICHTUNG

Legende

WAND-BAUTEILE
- Bestandsbauteil (z. B. Ziegelmauerwerk)
- Rendard Stahlbeton
- Neubau Stahlbeton
- Neubau Mauerwerk
- Neubau Trockenbau
- Neubau Systembrüstungswand
- Neubau Innenständersystem

HÖHEN

DECKEN-BAUTEILE
- Neubau Deckenfeld (Stahlbeton)
- Neubau Deckenfeld (Elementdecke)

ABBRUCH
- Abbruch Bauteil
- Abbruch allgemein

FACHPLANUNG: H / L / S / Elektro
- Deckenlichtbruch Lüftung
- Deckenlichtbruch / Kernbohrung Sprinkleranlage
- Deckenlichtbruch / Kernbohrung Wärmeschutzrohr
- Deckenlichtbruch / Kernbohrung Heizung
- Unterverteilung Elektro
- Heizkreisverteiler Heizung
- Brandschutzangabe Bauteil
- Rettungsweg (ber 2. RW)

RAUMSTEMPEL

TÜRNUMMERN